


**SKÝRINGAR**

PUNKTALINA TÁKNAR VEGGI / BITA FYRIR OFAN PLÖTU.

**BENDING:**

ALLIR STEYPTIR ÚTVEGGIR MÆÐ TVÓFALDRI BENDINGU K10c/c200 Í BÁÐAR ÁTTIR. #  
ALLIR STEYPTIR INNVEGGIR MÆÐ TVÓFALDRI BENDINGU K10c/c200 Í BÁÐAR ÁTTIR. #  
ALLIR STEYPTIR INNVEGGIR MÆÐ TVÓFALDRI BENDINGU K12c/c200 Í BÁÐAR ÁTTIR. #  
ALMENNT SKULU TENGIJÁRN UPP Í VEGGI STANDA MINNST 500mm UPP FYRIR EFRIR BRÚN PLÖTU.  
Í ALLA VEGGENDA OG KRINGUM ÖLL OP KOMI 2 K12 BUNDINN Í LYKKJUR K10c/c250 L= Yx500.

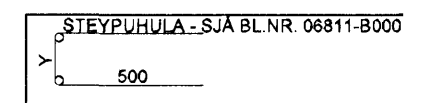

NEDANGREIND LÍNA SÝNIR MÖRK EFRIBENDINGU. JÁRN SKAL ALLTAF SKEYTILENGT ÚT FYRIR MÖRK EFRIBENDINGAR.

**FORSTEYPTAR EININGAR**

ALLAR FORSTEYPTAR EININGAR ERU MÁLSETTAR ÚT FRÁ TEIKNINGUM. VEGNA AÐLÖGUNAR MANNVIRKIS AÐ ELÐRI HLUTA GETA ÞESSI MÁL BREVST. ÞAÐ ER ÞVÍ MIKILVEGT AÐ ÖLL EININGAMÁL SÉU SANNNREYND Á BYGGINGASTAÐ AÐUR EN FRAMLEIÐSLA Á EINGNUM FER FRAM.

**TILVÍSANIR:**

ALMENNAR SKÝRINGAR: SJÁ BL.NR.06811-B000.

MÁLSETNINGAR Á VEGGJUM: TEIKNING ARKITEKTS.



KÓTAR: TEIKNING ARKITEKTS.

GÖT Í PLÖTUM OG VEGGJUM: TEIKNING LAGNAHÖNNUÐA.

**BROTÞOLSFLOKKUR STEYPU:**

SJÁ BL.NR.06811-B000.

**KAPLAKRIKI**

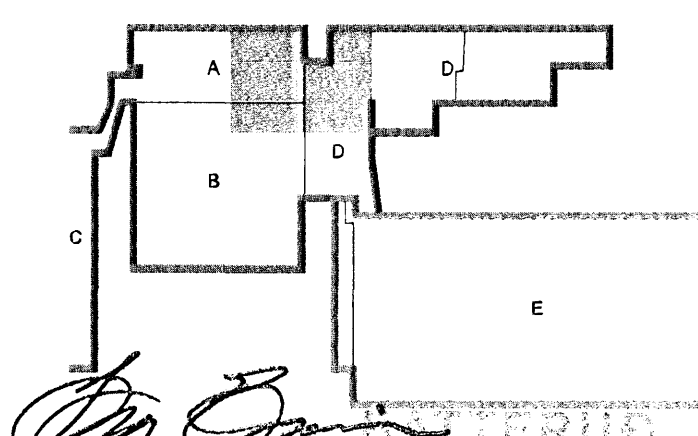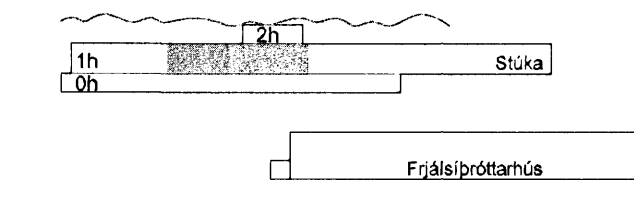

C	31.03.08	Nýtt snið AE	BIB
B	12.03.08	Ný númer á hólplötueiningum og nýtt snið AD	BIB/BG
A	23.11.07	Verkefning	BIB/BG
Útg.	Dags.	Skýring	Hannað/Virfarð



**VERKFRÆÐISTOFA**  
B/ÉJARHRAUN 20 · 220 HAFNARFJÖRDUR · KENNIT. 710796-2899  
vsb@vab.is · Sími 585 8600 · Fax 585 8610 · www.vsb.is

Áritun sérfræðingar  
Björn Gústafsson Kt.180550-4889  
Verkefni  
**KAPLAKRIKI**  
**HAFNARFIRÐI**  
Verkhúsi  
Burðarvirki  
Veggir og plata yfir 1.hæð  
Grunnmynd

Hannað	Teiknað	Yfirfarið	Kvarði	Síða
BIB	BIB	BG	1:50	/A1