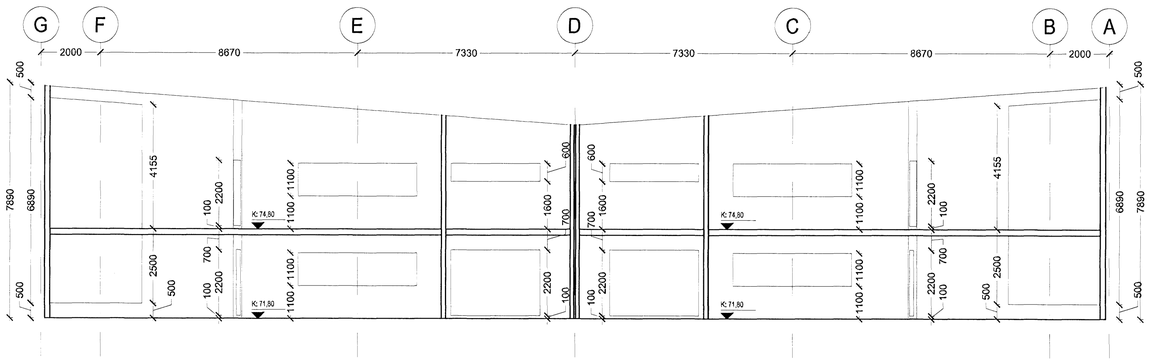

SNIÐ G-G
MKV 1:100

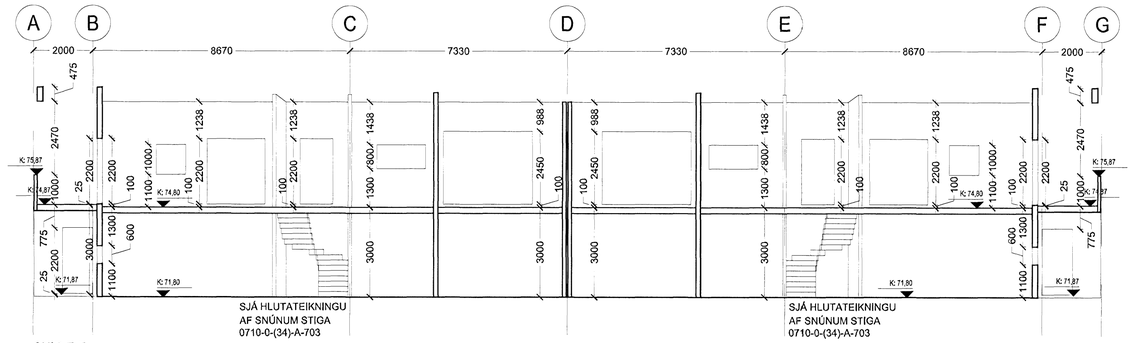

SNIÐ F-F
MKV 1:100

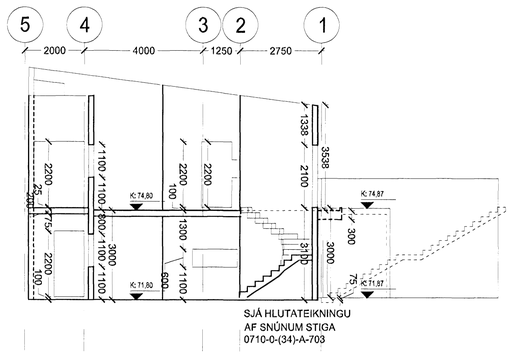

SNIÐ D-D
MKV 1:100

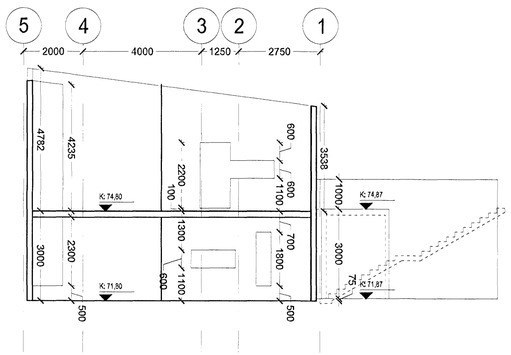

SNIÐ E-E
MKV 1:100

Samþykkt þann
16 MAI 2008
Byggingarfulltrúinn í Hafnarfirði
F.h. Hrólfur S. Gunnlaugsson

ATHUGIÐ
ALLAR ÚTLITSTEIKNINGAR STEYPU ERU TEIKNAÐAR ÞANNIG AÐ HORFT ER INNAN FRÁ HÚSINU OG ÚT AÐ ÚTVEGG.

Útg. Dags.	Teikn.	Breyting	Samþ. af verkkaupa	Dags.

Sturla Þorvaldsson, Þorvaldur Ásgeirsson

PARHÚS

FURUÁS 19-21 **0710**
Landnúmer: 207222 og 207224
Stgr. 25800190 og 25800210, Mhl. 01

VERKTEIKNING

STEYPUTEIKNING
Útlit

0710-0-(29)-A-502

MKV.: 1:100
TEIKNAÐ: ÞH
ÚTGÁFA DAGS: 13.05.2008
STOFN. DAGS: 11.06.2007

ÚTGÁFA 00

BATTERÍÍÐ ARKITEKTAR

Jón Ólafur Ólafsson FAÍ
kt: 090658-4650

Sigurður Einarsson FAÍ
kt: 110457-2789
Kt. 110457-2789

Sigurður Harðarson FAÍ
kt: 030446-3999

kt: 521291-1259
Trönuhraunl 1
220 Hafnarfirði

S: 54 54 700 F: 54 54 701
Netfang: batteri@arkitekt.is
Heimasíða: www.arkitekt.is

© BATTERÍÍÐ EHF