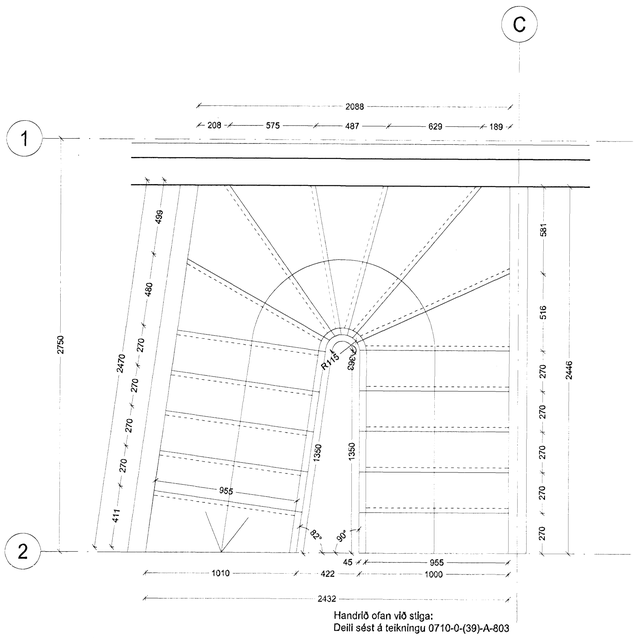

Handrið ofan við stiga:
Deill sést á teikningu 0710-0-(39)-A-803

GRUNNMYND STIGA
MKV 1:20

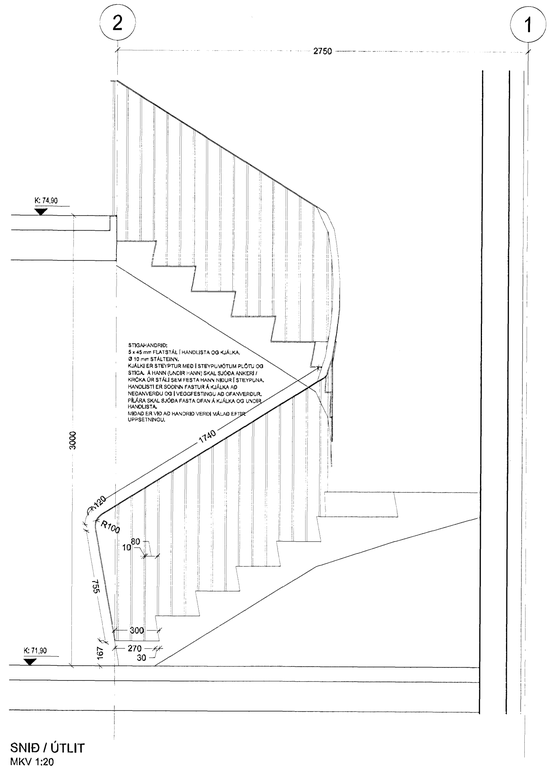

SNIÐ / ÚTLIT
MKV 1:20

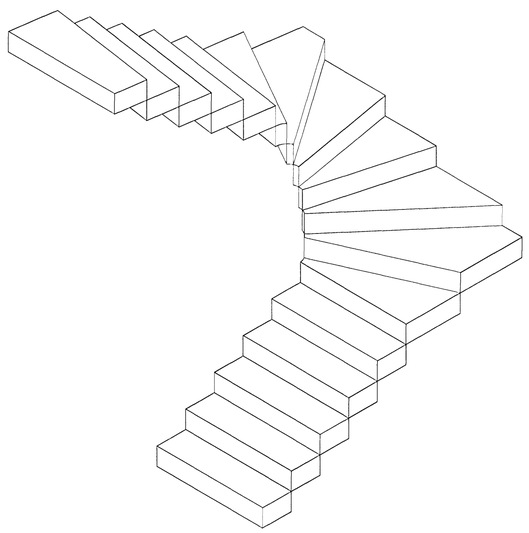

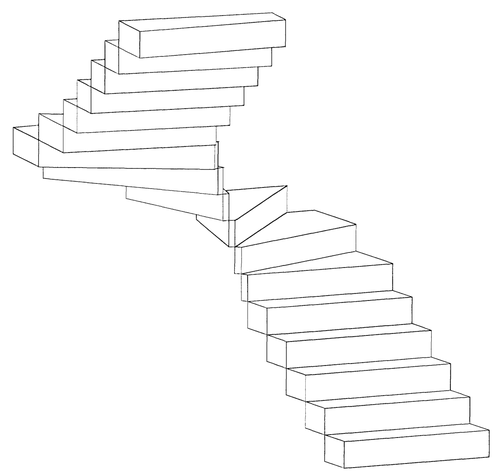

Samþykkt þann
16 MAI 2008
Byggingarfulltrúinn í Hafnarfirði
F.h. Hrólfur S. Gunnlaugsson

Útg.	Dags.	Teikn.	Breyting	Samþ. af verkkaupa	Dags.

Sturla Þorvaldsson, Þorvaldur Ásgeirsson

PARHÚS

FURUÁS 19-21 — **0710**
Landnúmer: 207222 og 207224
Stgr. 25800190 og 25800210, MHl. 01

VERKTEIKNING

SNÚINN STIGI

0710-0-(31)-A-703

MKV.: 1:20
TEIKNAÐ: pH
ÚTGÁFA DAGS: 13.05.2008
STOFN. DAGS: 13.06.2007

ÚTGÁFA 00

BATTERÍIÐ ARKITEKTAR
Jón Ólafur Ólafsson FAÍ
kt: 010357-2789
Sigurður Hróbjartsson FAÍ
kt: 110357-2789
Sigurður Harðarson FAÍ
kt: 030446-3999
kt: 521291-1259
Tröðuhraunl 1
220 Hafnarfirði
S: 54 54 700 F: 54 54 701
Netfang: batteri@arkitekt.is
Heimasíða: www.arkitekt.is

© BATTERÍIÐ EHF