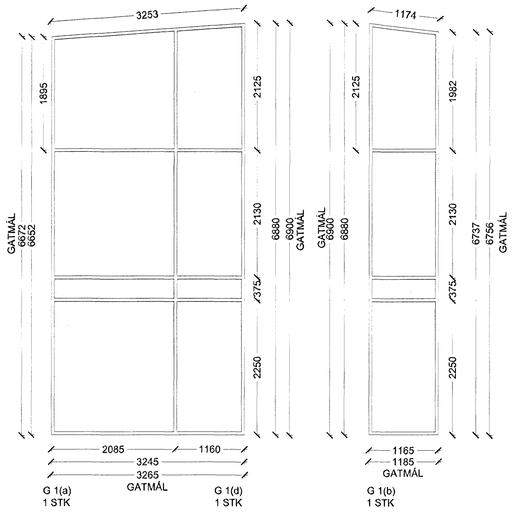

G 1(a)
1 STK

G 1(d)
1 STK

G 1(b)
1 STK

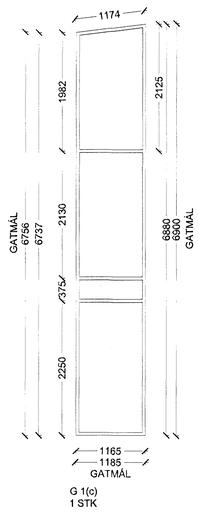

G 1(c)
1 STK

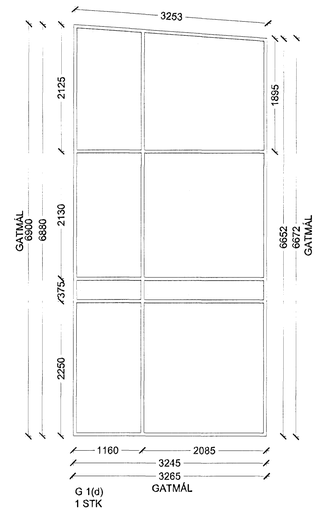

G 1(d)
1 STK

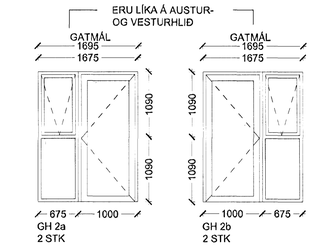

GH 2a
2 STK

GH 2b
2 STK

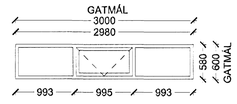

G 3
2 STK

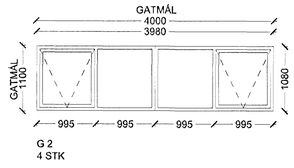

G 2
4 STK

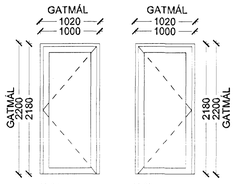

H 1a
1 STK

H 1b
1 STK

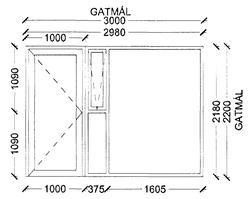

GH 1a
1 STK

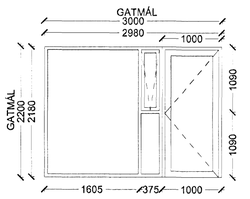

GH 1b
1 STK

GLUGGAR OG ÚTIHURÐIR:

ALLIR GLUGGAR OG ÚTIHURÐIR ERU ÚR ÁL / TRÉKERFI.
ALLAR ÁFELLUR KRING UM GLUGGA OG ÚTIHURÐIR SKULU EINNIG VERA ÚR ÁLI SAMKVÆMT VIÐEIGANDI DEILITEIKNINGUM OG VERA Í SAMA LIT.
ÞÉTTIFÚGUR KRING UM GLUGGA OG ÚTIHURÐIR SKULU VERA 10 mm BREIÐAR.

Samþykkt þann
16 MAI 2008
Byggingarfulltrúinn í Hafnarfirði
F.h. Hrólfur S. Gunnlaugsson

NORÐURHLIÐ

AUSTUR OG VESTURHLIÐ

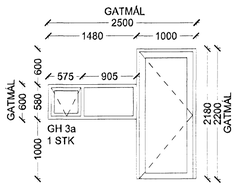

GH 3a
1 STK

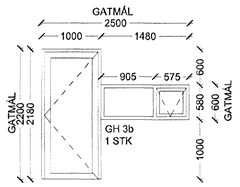

GH 3b
1 STK

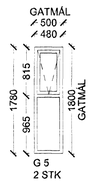

G 5
2 STK

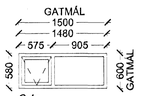

G 4a
1 STK

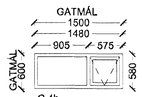

G 4b
1 STK

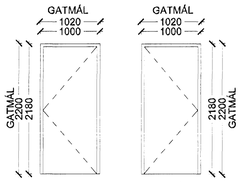

H 2a
1 STK

H 2b
1 STK

HURÐIR H2a OG H2b ERU TIMBURHURÐIR
KLÆDDAR MEÐ SÖMU
TIMBURKLÆÐNINGU OG ER Á VEGGJUM

SUÐURHLIÐ

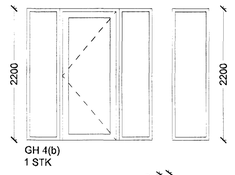

GH 4(b)
1 STK

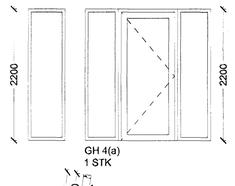

GH 4(a)
1 STK

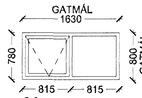

G 8a
1 STK

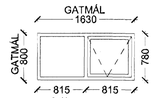

G 8b
1 STK

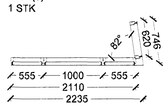

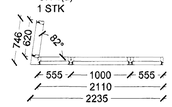

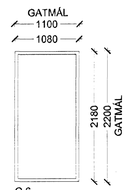

G 6
4 STK

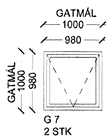

G 7
2 STK

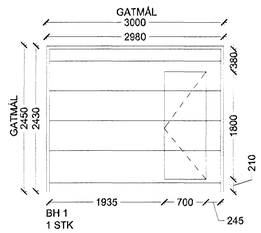

BH 1
1 STK

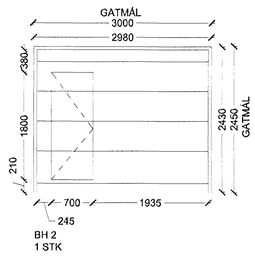

BH 2
1 STK

Útg.	Dags.	Teikn.	Breyting	Samþ. af verkkaupa	Dags.

Sturla Þorvaldsson, Þorvaldur Ásgeirsson

PARHÚS

FURUÁS 19-21 — **0710**
Landnúmer: 207222 og 207224
Stgr. 25800190 og 25800210, Mhl. 01

VERKTEIKNING

GLUGGAR OG ÚTIHURÐIR
YFIRLIT

0710-0-(31)-A-701

MKV.: 1:50
TEIKNAÐ: ÞH
ÚTGÁFA DAGS: 13.05.2008
STOFN. DAGS: 15.05.2007

ÚTGÁFA 00

BATTERÍIÐ ARKITEKTAR
kt: 521291-1259
Trönuhraun 1
220 Hafnarfirði
S: 54 54 700 F: 54 54 701
Netfang: batteri@arkitekt.is
Heimasíða: www.arkitekt.is

Jón Ólafur Ólafsson FAÍ
kt: 090855-4099

Sigurður Einarsson FAÍ
kt: 110457-2789

Sigurður Harðarson FAÍ
kt: 030446-3999

© BATTERÍIÐ EHF