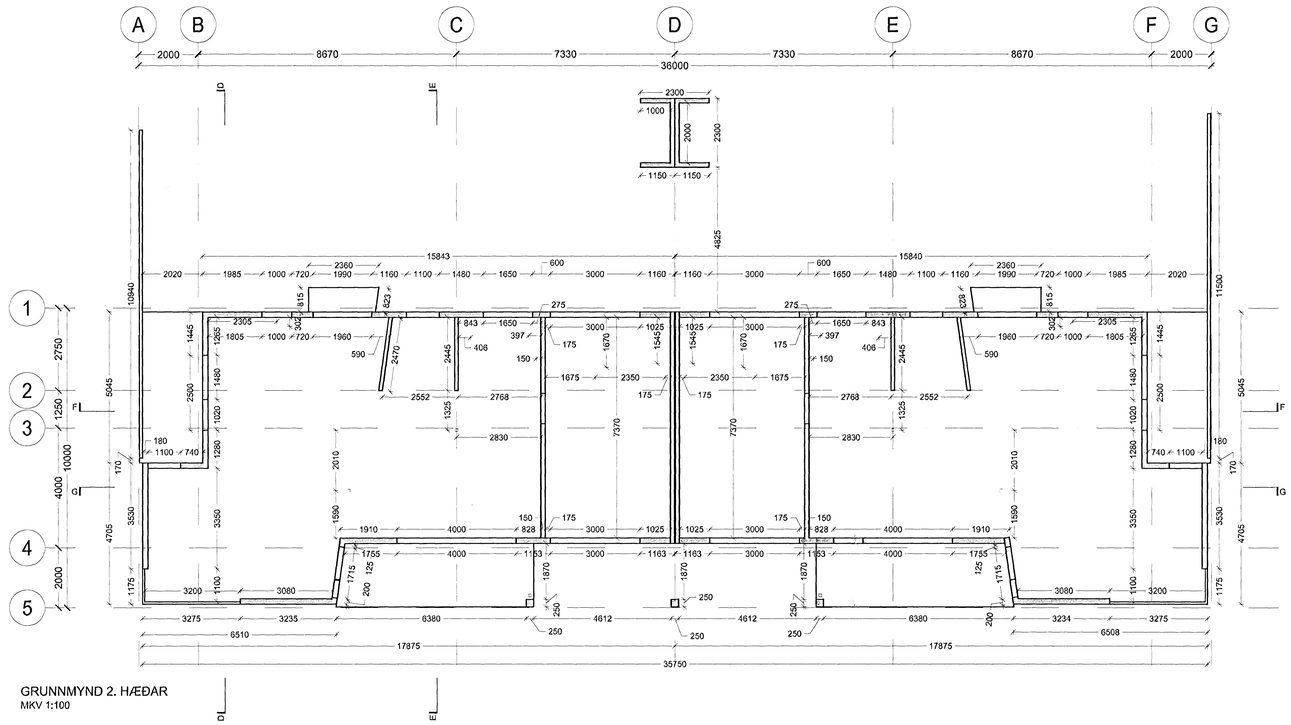

Samþykkt þann
16 MAI 2008
Byggingarfulltrúinn í Hafnarfirði
F.h. Hrólfur S. Gunnlaugsson

Útg.	Dags.	Teikn.	Breyting	Samþ. af verkkaupa	Dags.

Sturla Þorvaldsson, Þorvaldur Ásgeirsson

PARHÚS

FURUÁS 19-21 — **0710**

Landnúmer: 207222 og 207224
Stgr. 25800190 og 25800210, Mhl. 01

VERKTEIKNING

STEYPUTEIKNING
Grunnmyndir 1. og 2. hæðar

0710-0-(29)-A-501

MKV.: 1:100
TEIKNAÐ: ÞH
ÚTGÁFA DAGS: 13.05.2008
STOFN. DAGS: 11.06.2007

ÚTGÁFA 00

BATTERÍIÐ ARKITEKTAR
Jón Ólafur Ólafsson FAÍ
kt: 090668-3569
Sigurður Einarsson FAÍ
kt: 110457-2789
Sigurður Harðarson FAÍ
kt: 030446-3999
kt: 521291-1259
Trönuhrauni 1
220 Hafnarfirði
S: 54 54 700 F: 54 54 701
Netfang: batteri@arkitekt.is
Heimasíða: www.arkitekt.is

© BATTERÍIÐ EHF
ÖLL AFNOT OG ÁFRITUN TEIKNINGAR AÐ HLUTA EÐA Í HEILD ER HÁÐ SKRIFLEGU LEYFI HÖFUNDA