


Vatnslagnir: Rúmmynd 1:50.

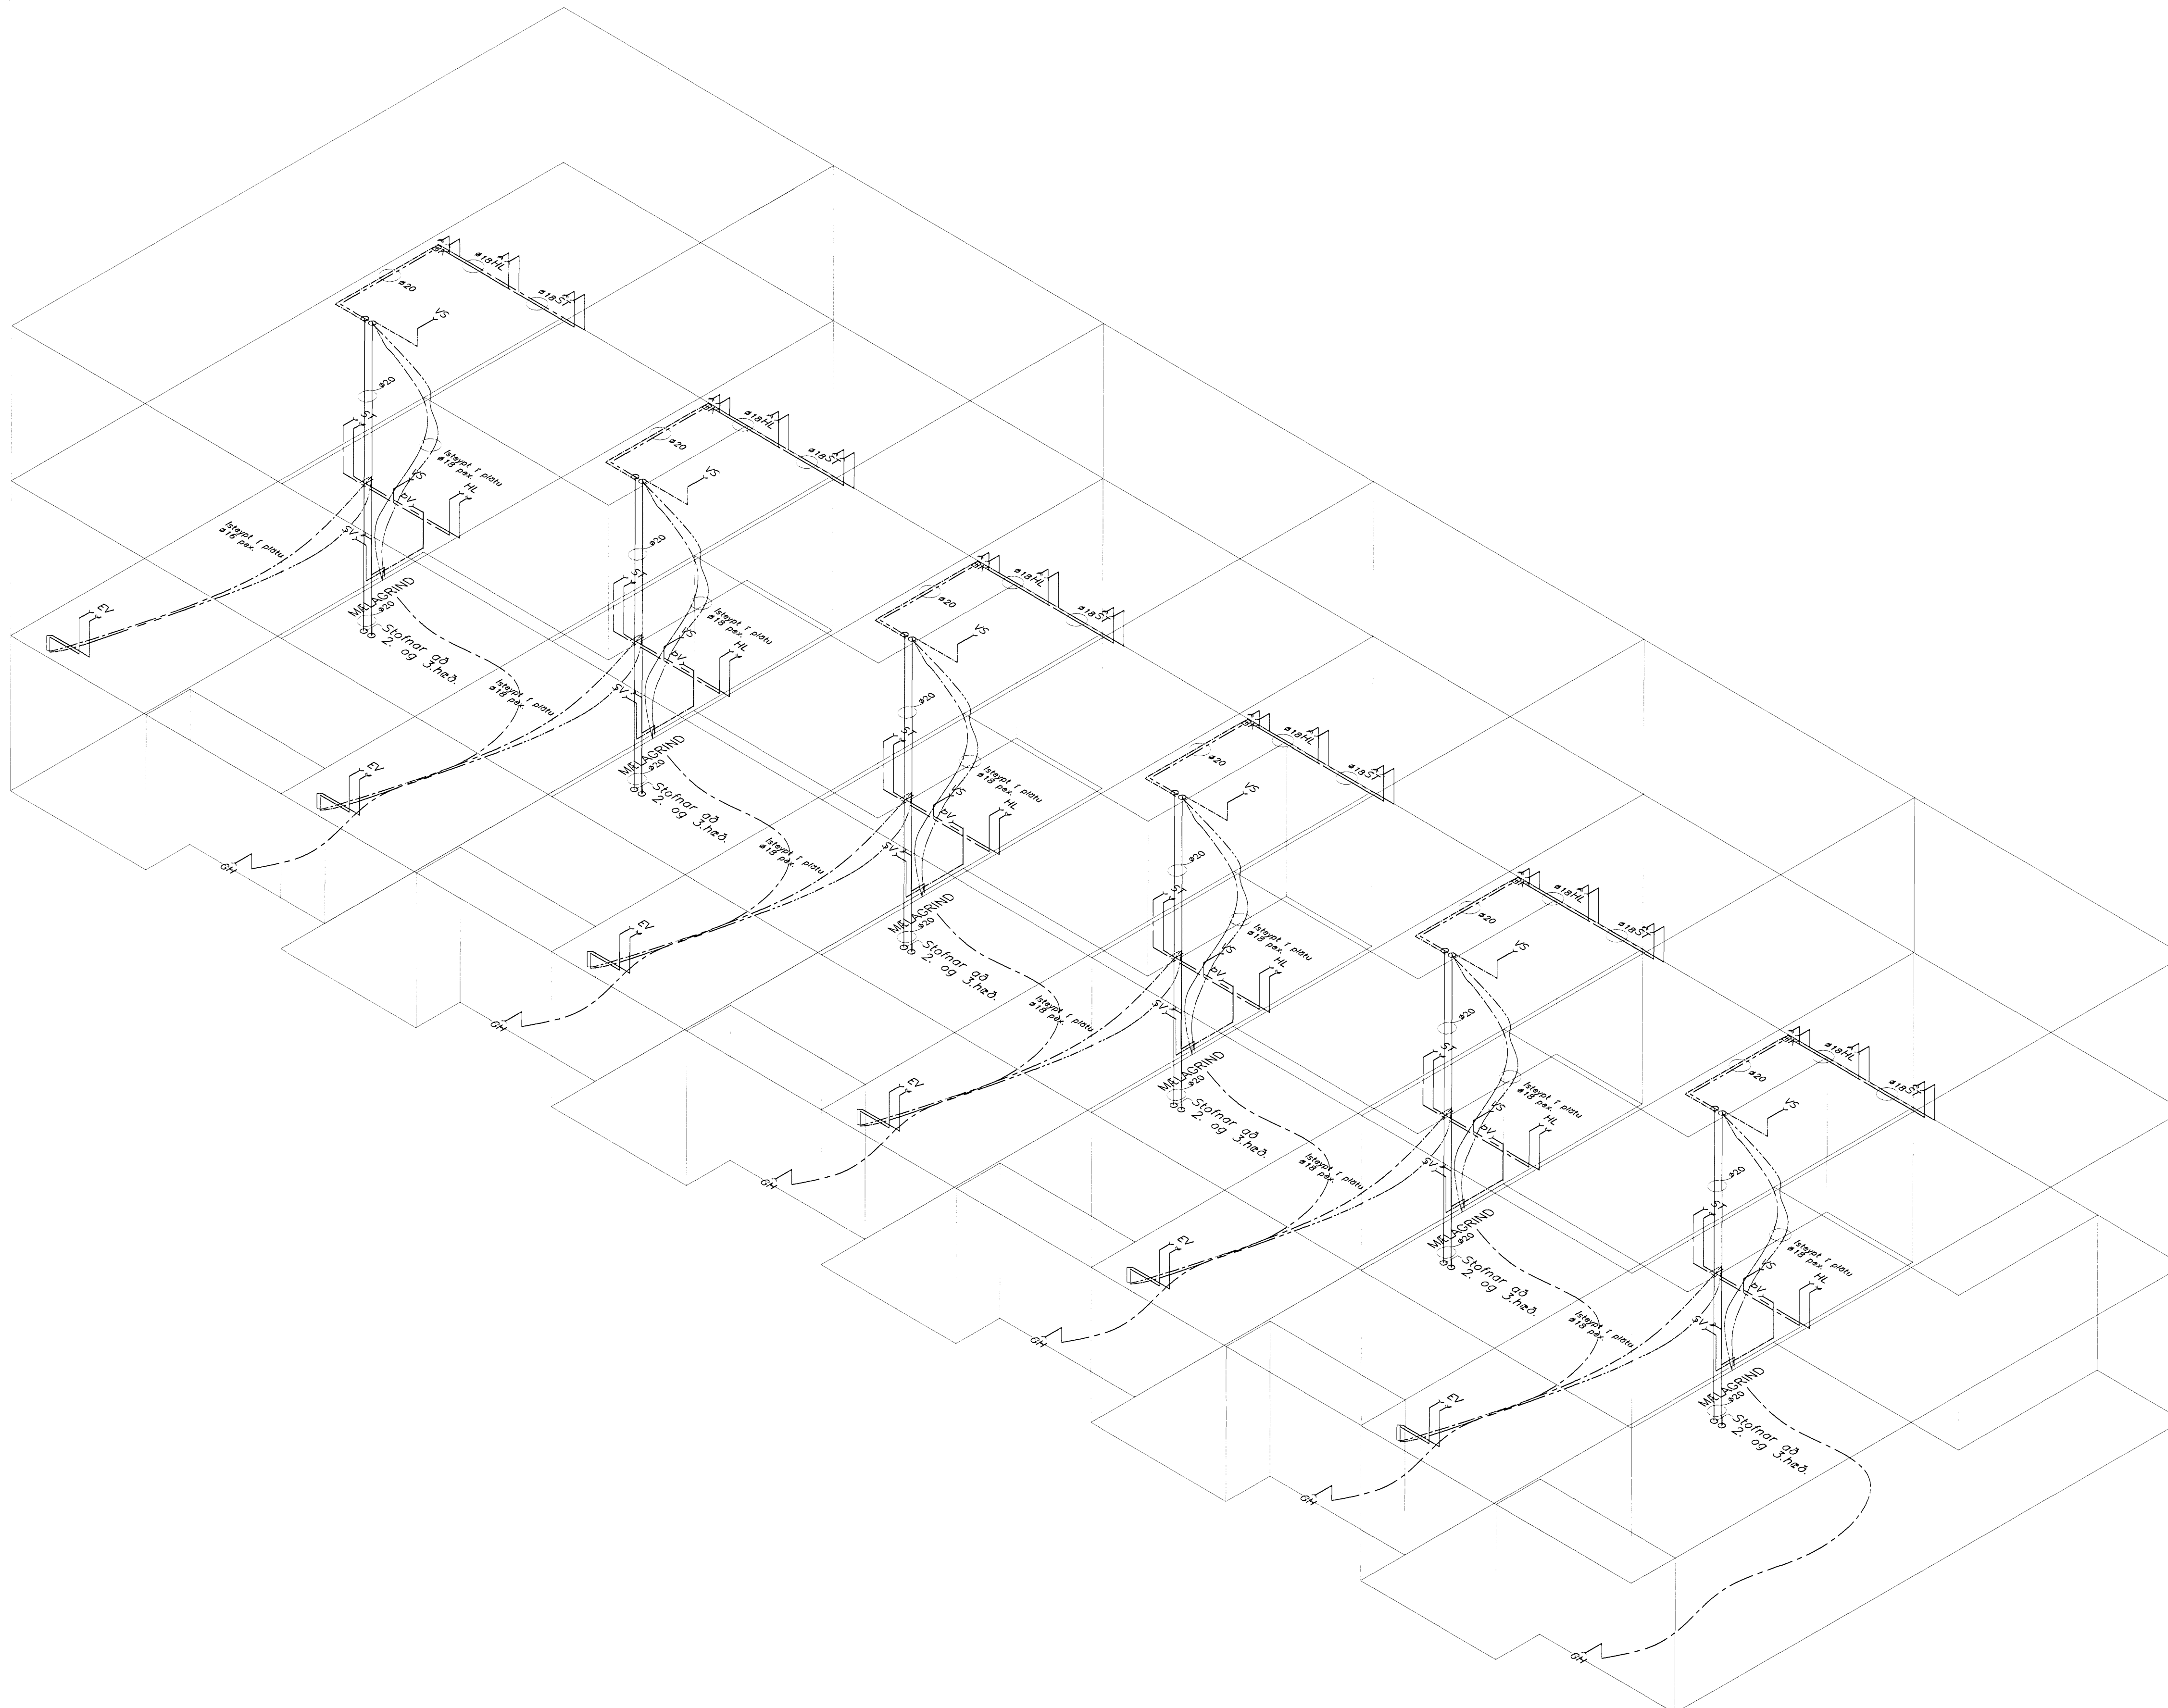

Sampykkt þann
14 MAÍ 2008
Byggingarfulltrúnni í Hafnarfirði
F.h. Hröfur S. Gunnlaugsson

Handwritten signature

Skýringar:

Breytingar:

A: Apríl 2008. GV.

TÓV TEIKNISTOFAN ÖÐINSTORGI,
VERKFRÉDISTOFA ehf.
Öðinsgáta 7
101 Reykjavík
Netfang: tov@to.is
Sími: 510 2211 Fax: 510 2201

Verkefni: Drekavellir 11, Hafnarfirði.

Heiti: Vatnslagnir: Rúmmynd.

Hönnun: VÍFILL ODDSSON kt. 101237-3629	VERKFRÉÐINGUR VFVI - FRV
GÚSTA VILSSON kt. 101163-5069	VERKFRÉÐINGUR VFVI

Áritun aðalhönnuðar: *Handwritten signature*
tlf.: 150261-5989

M. 1:50
R. GV