


Vatnslagnir: Grunnmynd 3.hæð. 1:50.

Samþykkt þann
14 MAÍ 2008
Byggingarfulltrúinn í Hafnarfirði
E.h. Hrólfur S. Gunnlaugsson

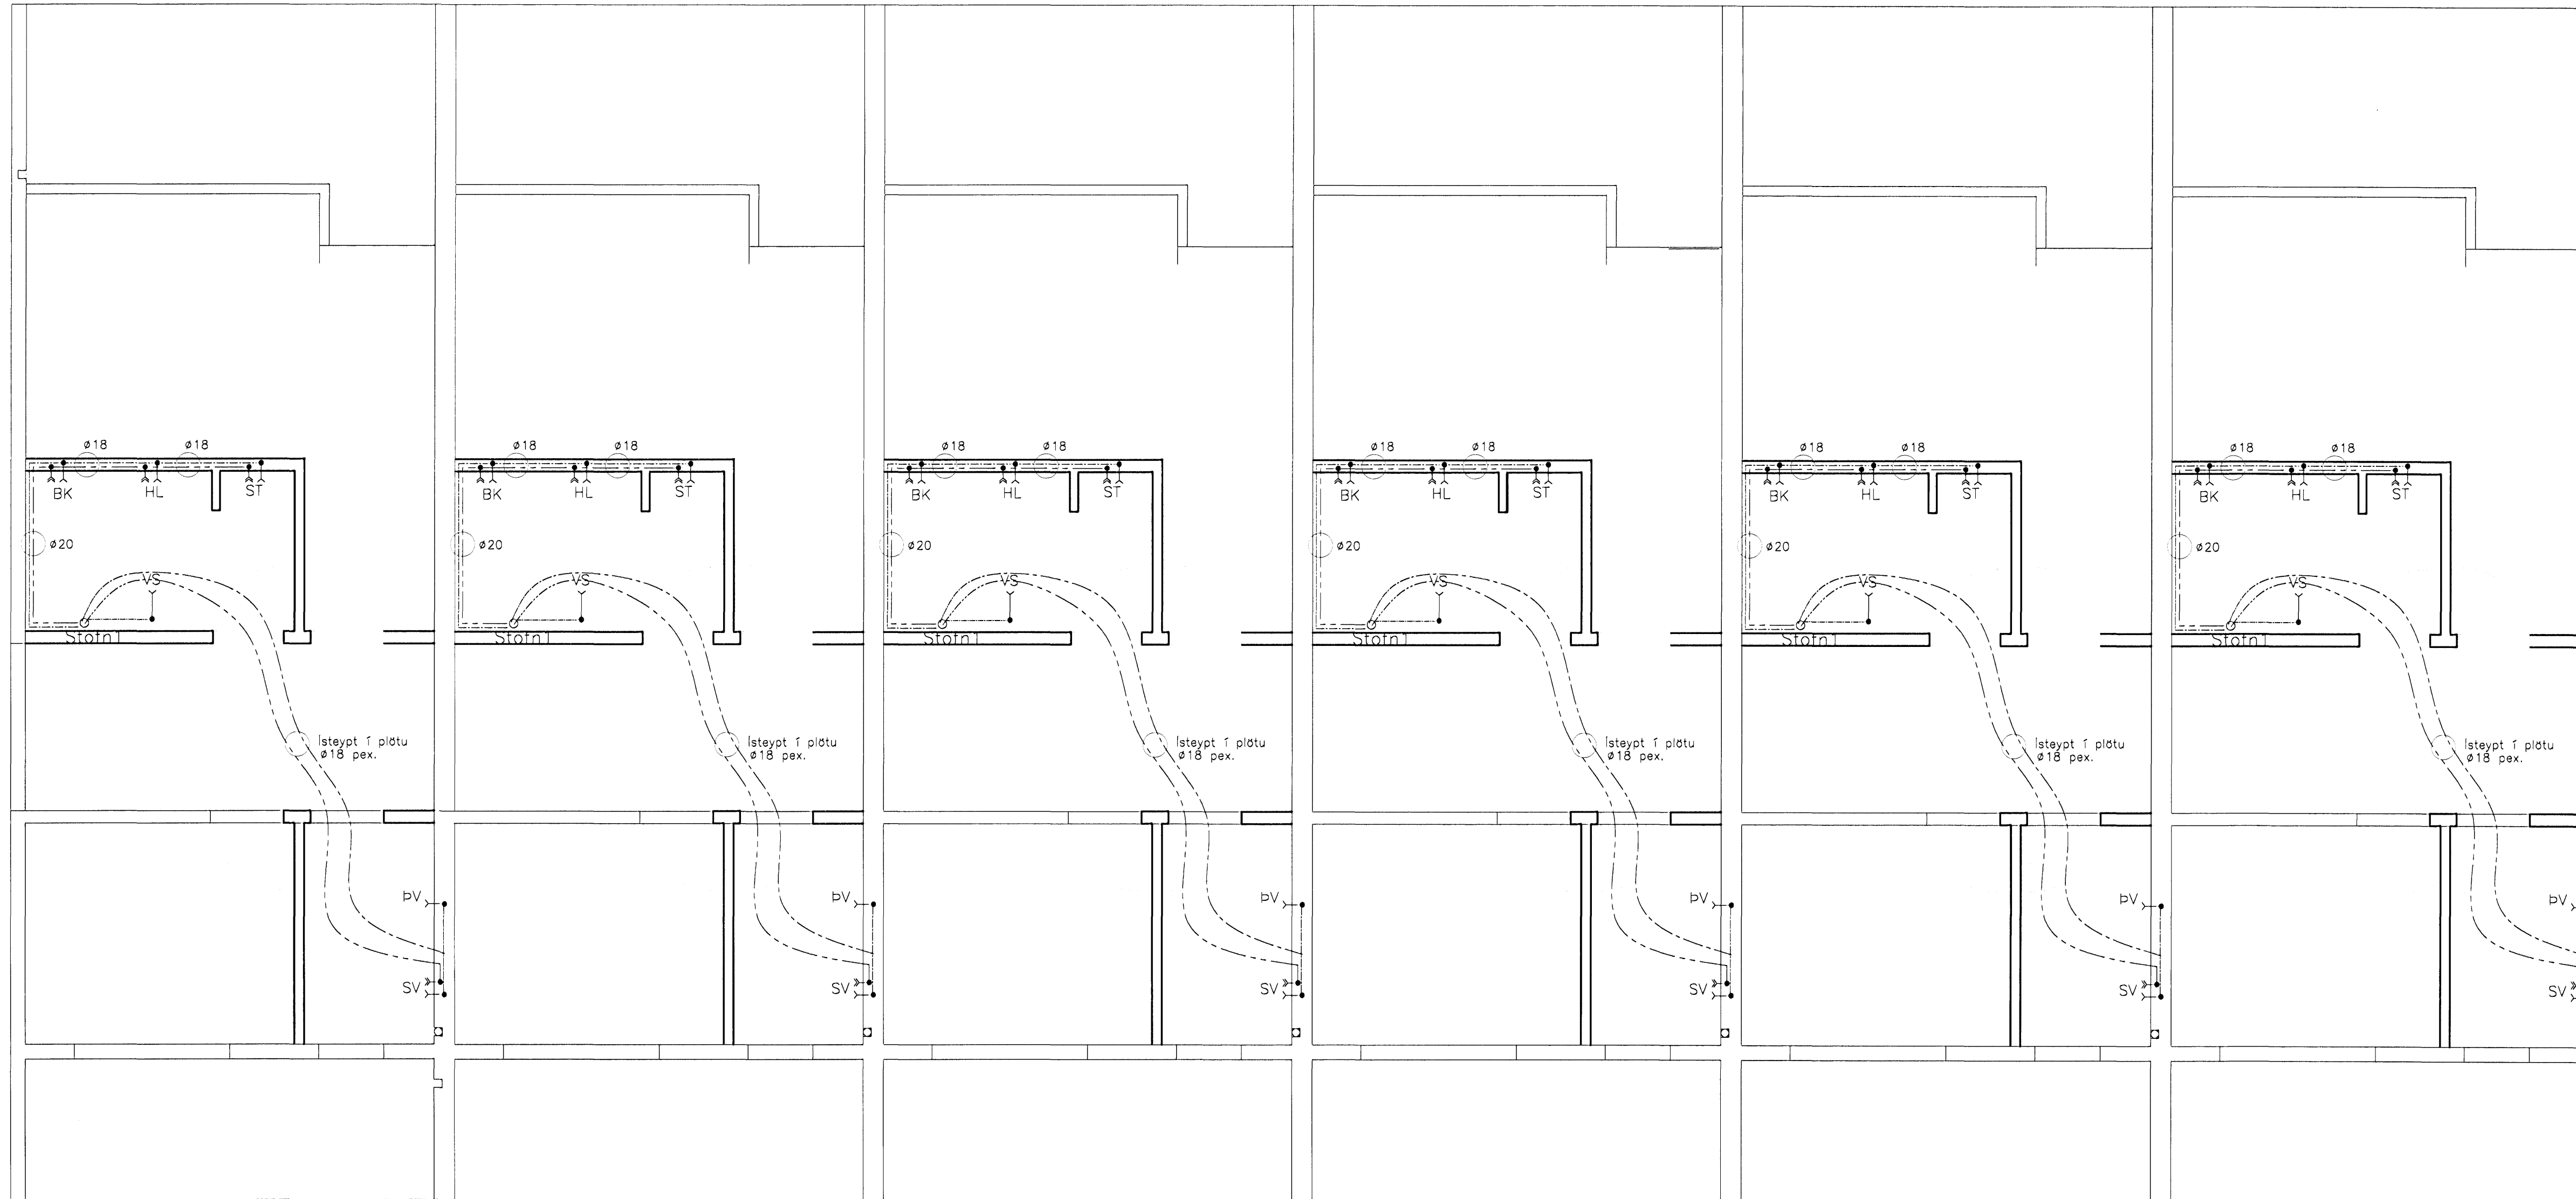

Skýringar:

Breytingar:

A: Apríl 2008. GV.

TÓV TEIKNISTOFAN ÓDINSTÖRGI,
VERKFRÆÐISTOFA ehf.
Óðinsgötu 7
101 Reykjavík
Netfang: tov@to.is
Sími: 510 2211 Fax: 510 2201

Verkefni: Drekavellir 11, Hafnarfirði.

Heiti: Vatnslagnir: Grunnmynd 3.hæð.

Hönnun: VÍFILL ÓDDSSON
kt. 101237-3625
GÚSTAF ÓDDSSON
kt. 25063-5069

VERKFRÆÐINGUR
FVFI - FRV
VERKFRÆÐINGUR
FVFI

Áritun aðalnönnuðar:

Hannalín Þorvaldsdóttir
Út: 150264-5789

M. 1:50

R. G.V.