


Vatnslagnir: Grunnmynd 2.hæð. 1:50.

Samþykkt þann
14 MAI 2008
Byggingarfulltrúinn í Hafnarfirði
F.h. Hröfður S. Gunnlaugsson

ll

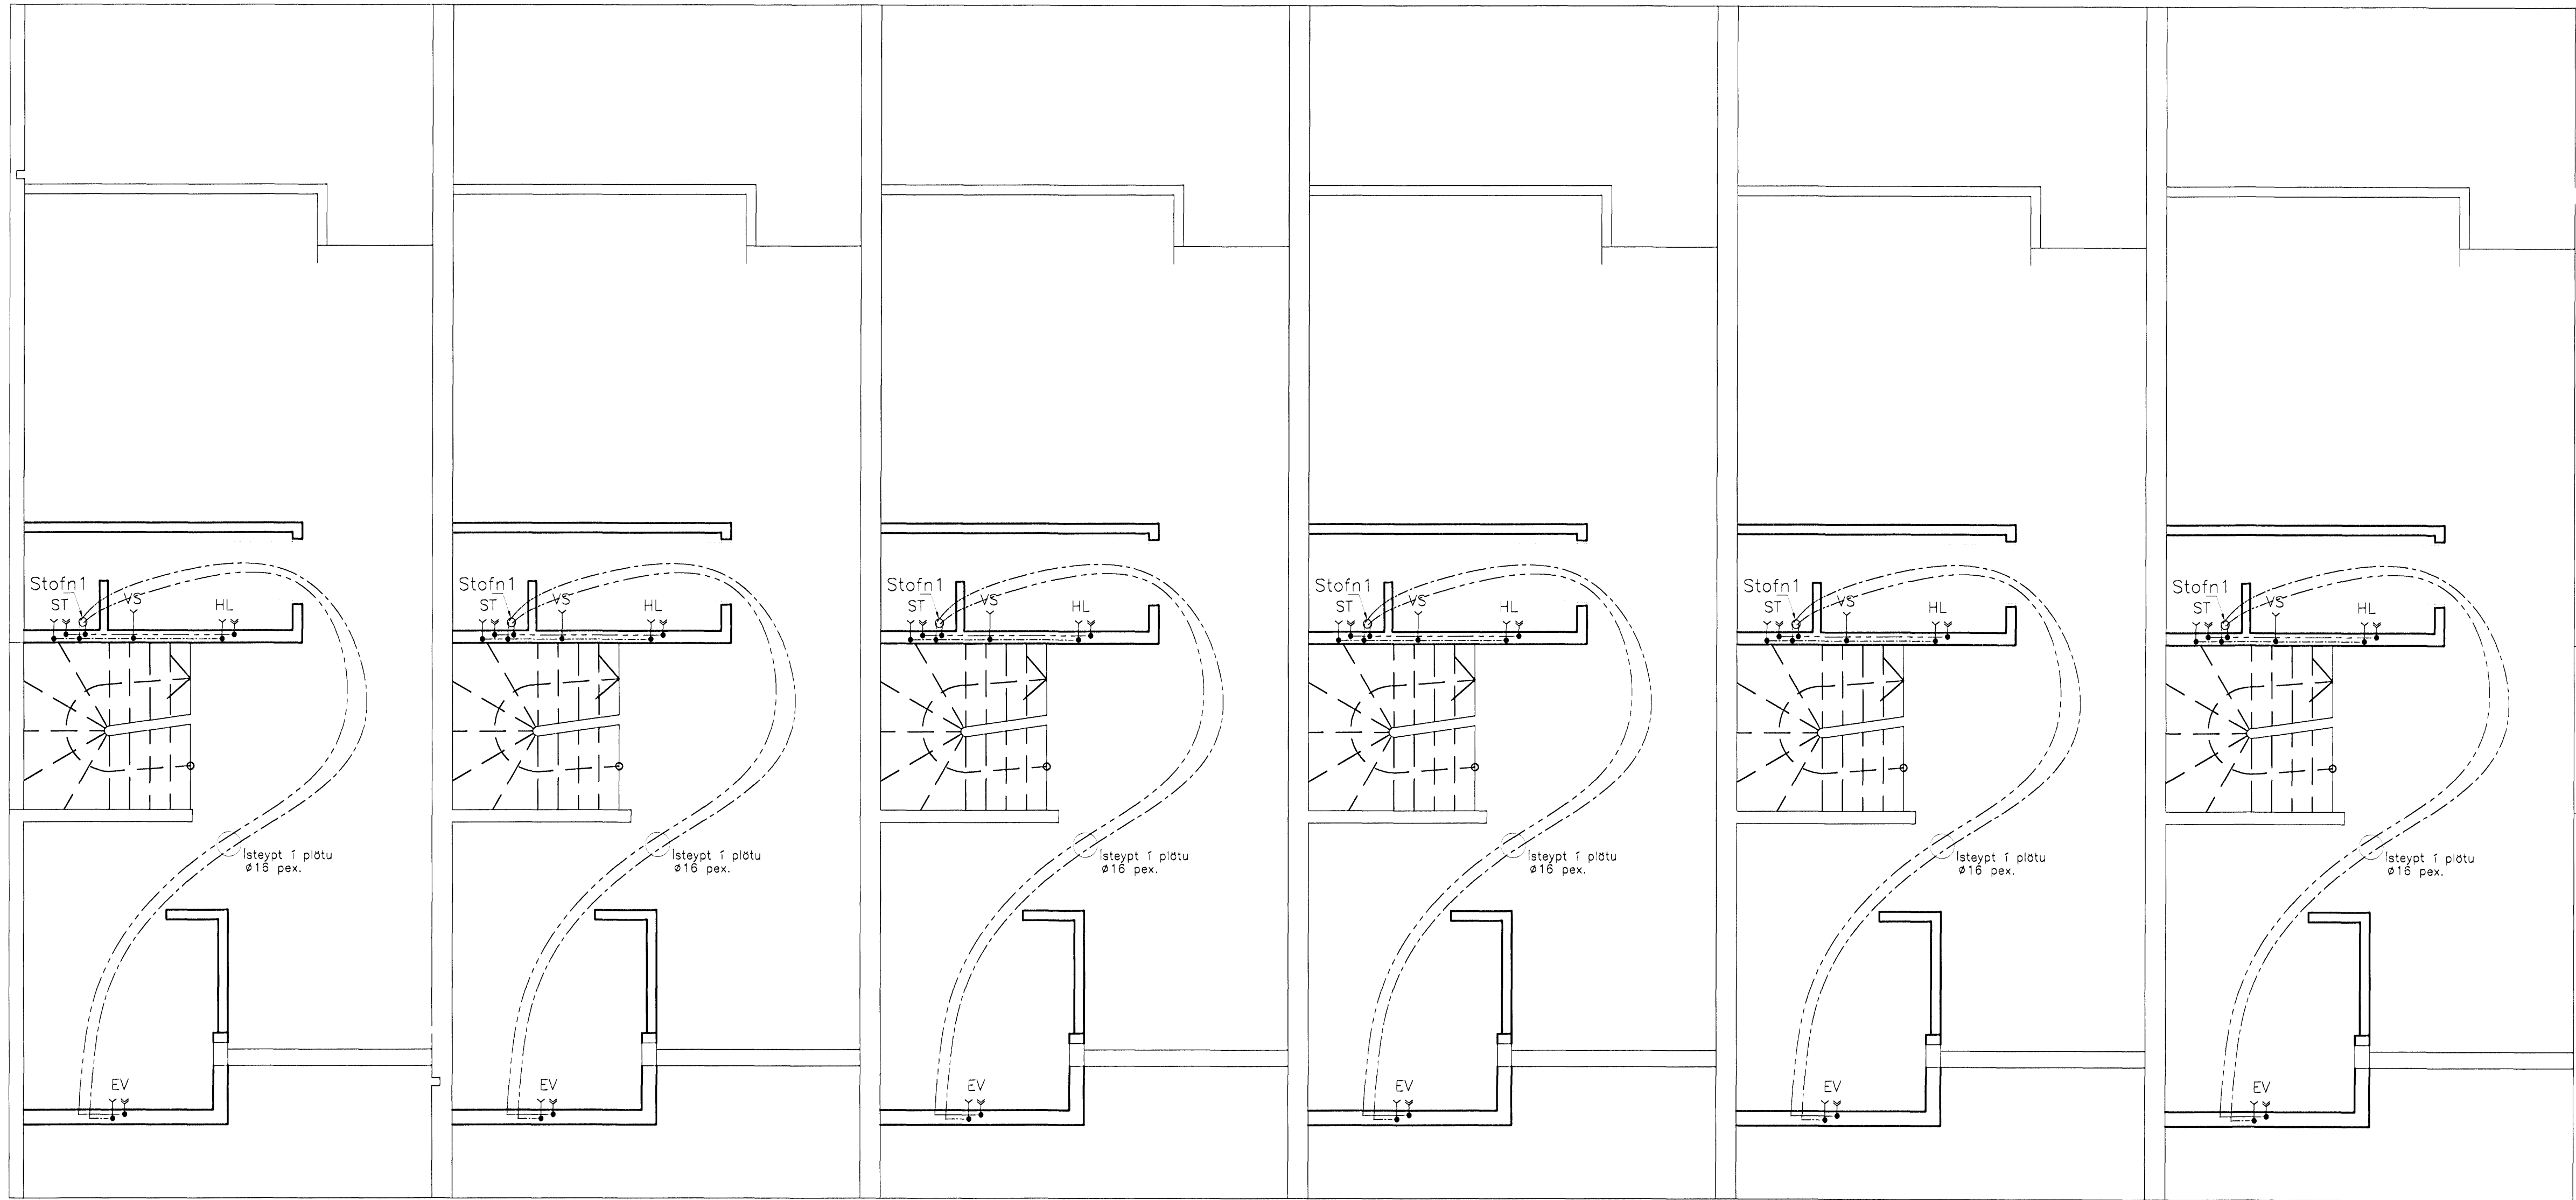

Skýringar:

Breytingar:

A: Apríl 2008. GV.

TÓV TEKNIStOFAN ÓDINSTORGI,
VERKFRÉDISTOFA ehf.
Óðinsgötu 7
101 Reykjavík
Netfang: tov@to.is
Sími: 510 2211 Fax: 510 2201

Verkefni: Drekavellir 11, Hafnarfirði.

Heiti: Vatnslagnir: Grunnmynd 2.hæð.

Hönnun:	VÍFILL ÓDDSSON kt. 101237-3629	VERKFRÉDINGUR VFVI - FRV
	GUSTAF VILHJÓNSSON kt. 231 645069	VERKFRÉDINGUR VFVI

Áritun aðalhönnuðar:

Gunnlaug S. Gunnlaugsson
hl.: 150464-5787

M. 1:50
R. G.V.