


MÆLAGRIND, "skematísk" mynd.


Samþykkt bann
14 MAI 2008
Byggingartúlltrúinn í Hafnarfirði
F.H. Hrólfur S. Gunnlaugsson

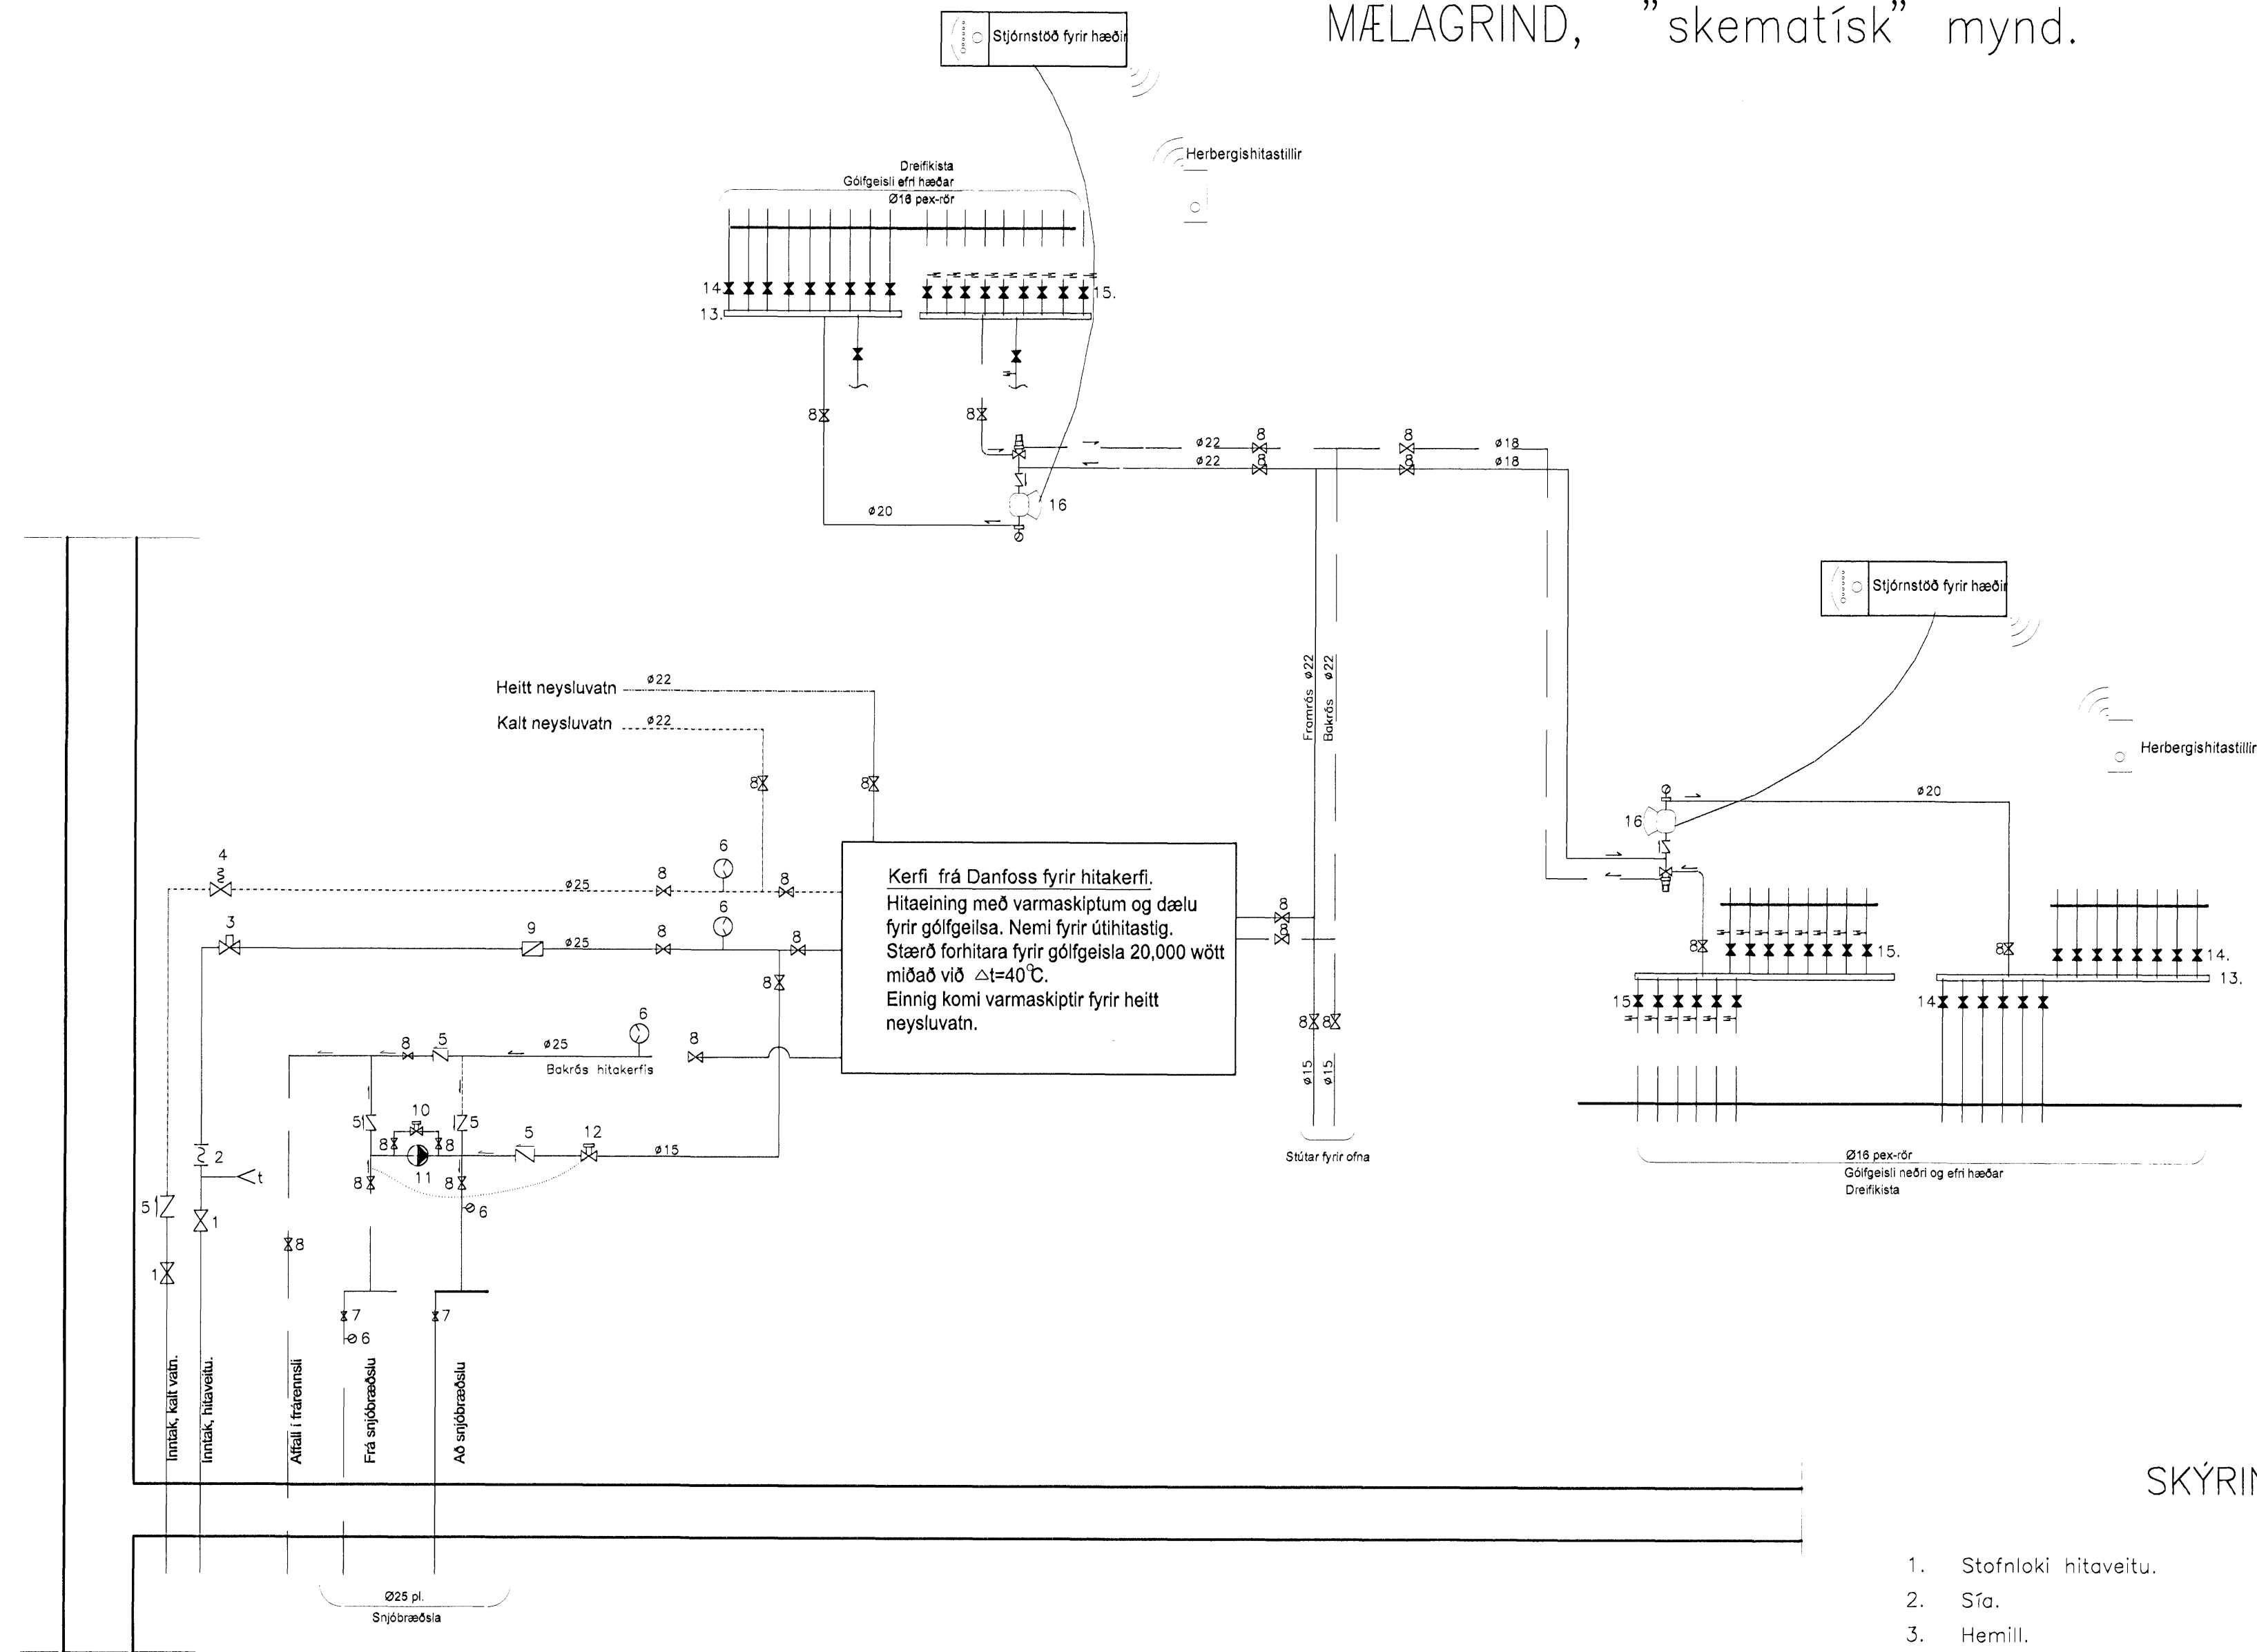

SKÝRINGAR VIÐ MÆLAGRIND.

1. Stofnloki hitaveitu.
2. Sía.
3. Hemill.
4. Öryggislöki, tengdur í frórænni.
5. Einstreymislöki.
6. Hita- og Þrýstimalir.
7. Stíllit.
8. Rennilöki.
9. Vatnsmælir.
10. Þrýstilétir AVDO.
11. Hringrásardæla, Grundfoss UPS 25-40.
12. Hitastyrður loki AVTB 15 er opnast ef hitastig bakrennslis frá bræðslu fer niður fyrir 12°C. Valkvæmt hvort þessi loki komi.
13. Dreifirör fyrir gólfgeislalagnir, komi sjálfstætt fyrir hvora hæð fyrir sig.
14. Lokar sem stjórni rennsli inn á gólfgeisla-slaufur, opnun stjórntit frá skynjurum sem staðsettir eru fyrir hverja slaufu í við-komandi herbergi.
15. Stíllanleg flæðiglös.
16. Uppblöndun kerfi FHM-C2 frá Danfoss.

Hliðarmynd gólfgeislakista

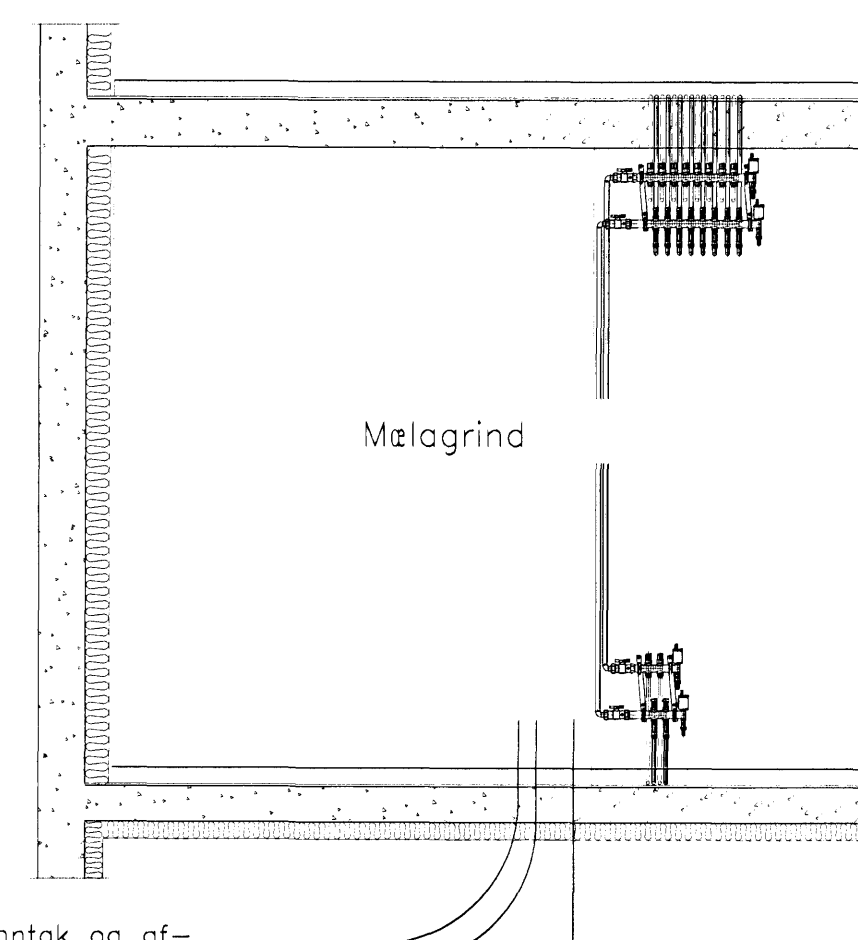

Breytingar:

A: Apríl 08, GV (mælagrind)

TÓV TEIKNISTOFAN ÓDINSTORGI,
VERKFRÉÐISTOFA ehf.
Óðinsgötu 7
101 Reykjavík
Netfang: tov@to.is
Sími: 510 2211 Fax: 510 2201

Verkefni: Drekavellir 11, Hafnarfirði.
Heiti: Hitalagnir: Mælagrind

Hönnun: VÍFILL ÓDDSSON VERKFRÉÐINGUR
kt. 101237-3629 FVFI - FRV
GUSTAF GUÐSSON VERKFRÉÐINGUR
kt. 231163-3069 FVFI

Aritun aðalhönnuðar: *Anna M. Þorlacsdóttir*
Sími: 150164-5189

M. 1:50
B. C.V.