


# Hitalagnir: Grunnmynd 1.hæð. 1:50.

Samþykkt þann  
14 MAI 2008  
Byggingarfulltrúinn í Hafnarfirði  
F.h. Hraifur S. Gunnlaugsson

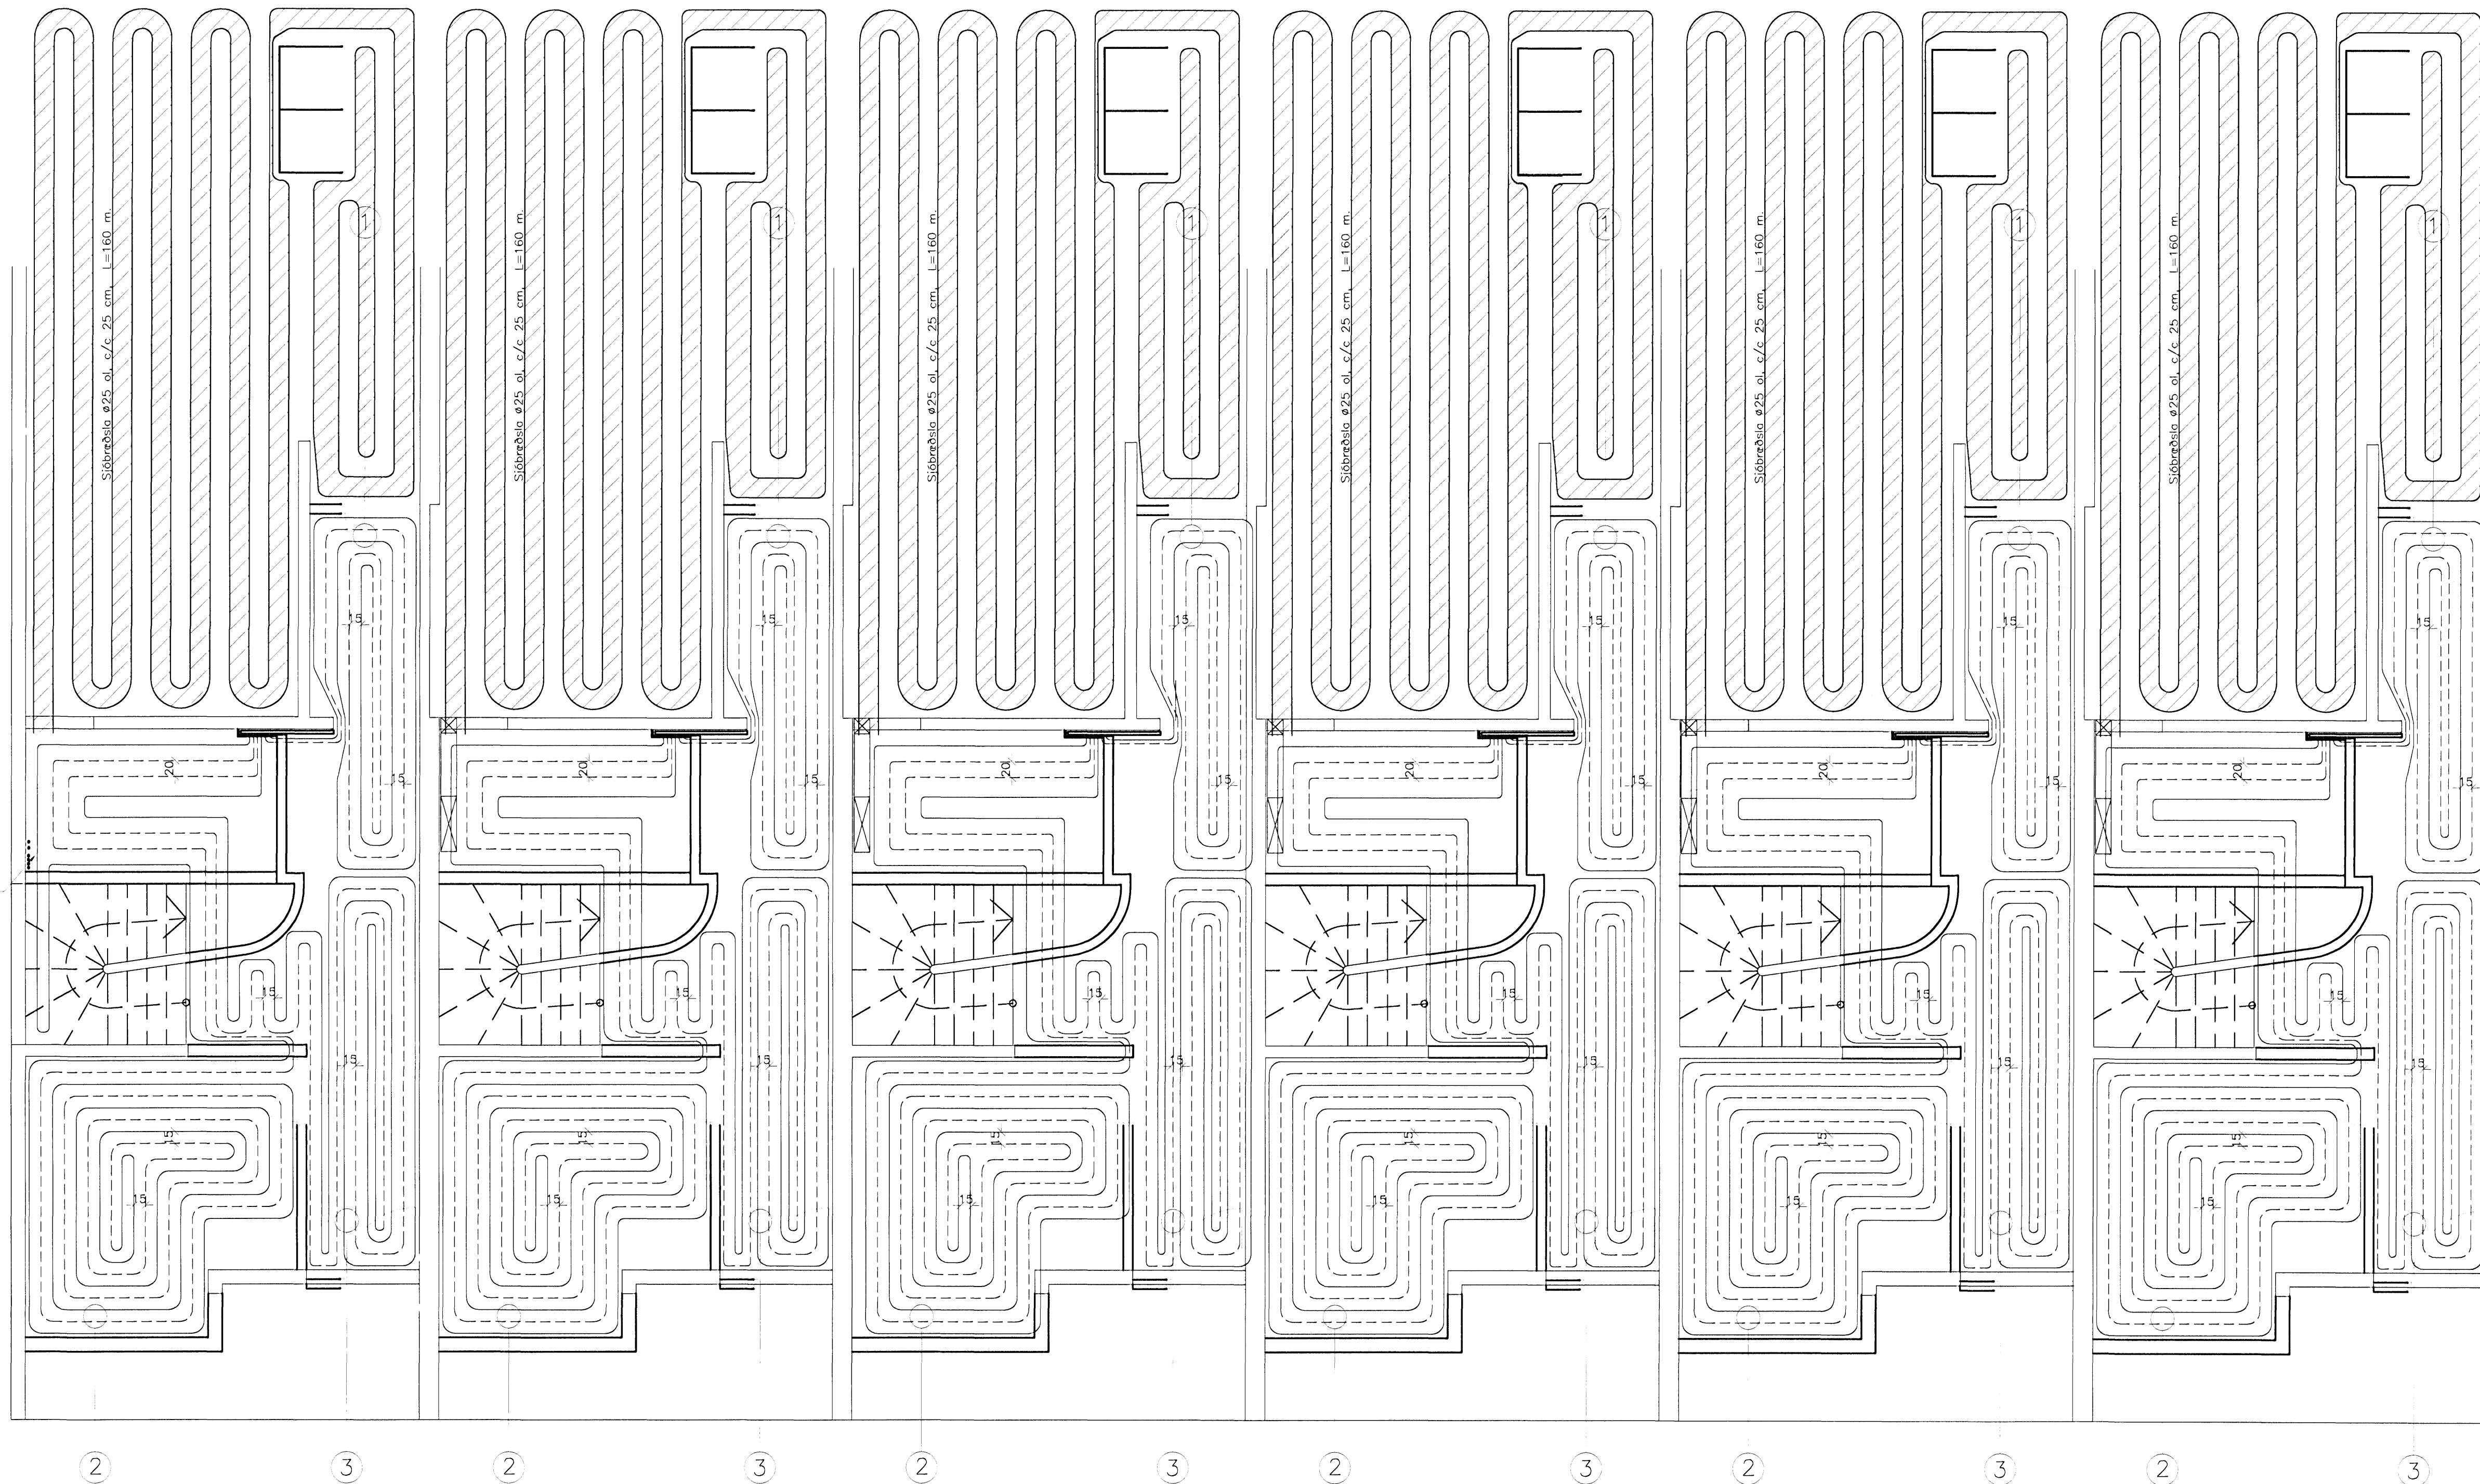

Lagnir frá dreifikistu 1.

Skýringar:

Breytingar:

A: Apríl 08. QV. Snjóbr og lega lagna.

**TÓV** TEIKNISTOFAN ÓDINSTORGI,  
VERKFRÉÐISTOFA ehf.  
Óðinsgötu 7  
101 Reykjavík  
Netfang: tov@tov.is  
Sími: 510 2211 Fax: 510 2201

Verkefni: Drekavellir 11, Hafnarfirði.

Heiti: Hitalagnir: Grunnmynd 1.hæð.


Hönnun: VÍFILL ÓDDSSON kt. 101237-3629 VERKFRÉÐINGUR FVFI - FRV  
GÚSTAF VILHJÓNSSON kt. 221183-5069 VERKFRÉÐINGUR FVFI

Áritun aðalhönnuðar: *Anna M. Múslauðadóttir*  
Sími: 50764-5789

## Gólfgeislaslaufur á 1 hæð:

①	44 m	450 W
②	88 m	1000 W
③	74 m	850 W

## Snið í gólf 2. hæðar 1:10

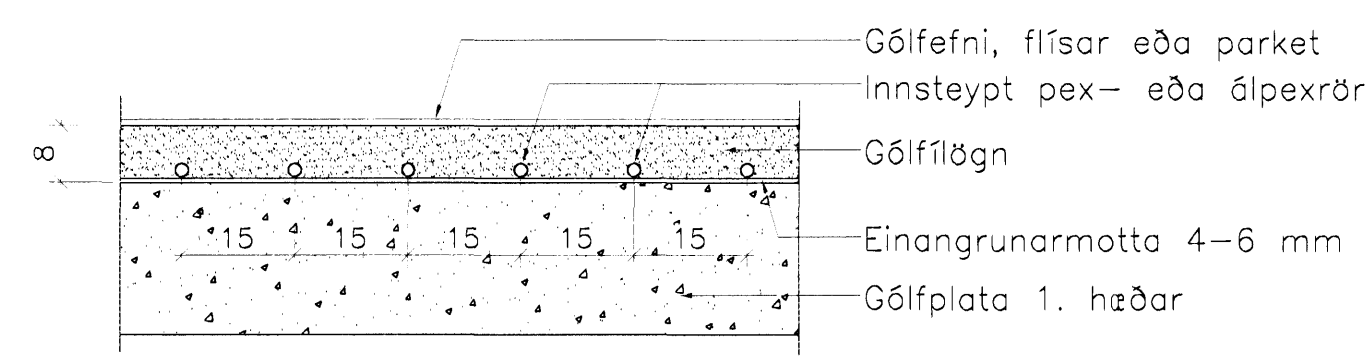

## SKÝRINGAR:

Skýringar og afstöðumynd, sjá bl. 1027-4-1. Sjá einnig vatns- og frárennslisteikningar til hlíðsjónar.

Merkja skal slaufur í samræmi við númer á teikningu. Rörin skulu vera pex- eða ópexrör sem viðurkennd eru fyrir gólfgeislaagnir og vottuð fyrir allt að 70°C. Stærð röra skal vera a.m.k. 12 mm að innanmáli. Þetta gildir um allar slaufur. Varðandi staðsetningu, sjá sérmynir.

M. 1:50  
R. G.V.