


Hitalagnir: Grunnmynd 3.hæð. 1:50.

Samþykkt þann
14 MAI 2008
Byggingarfulltrúi / Patrósting
F.R. Hrólfur S. Gunnarsson

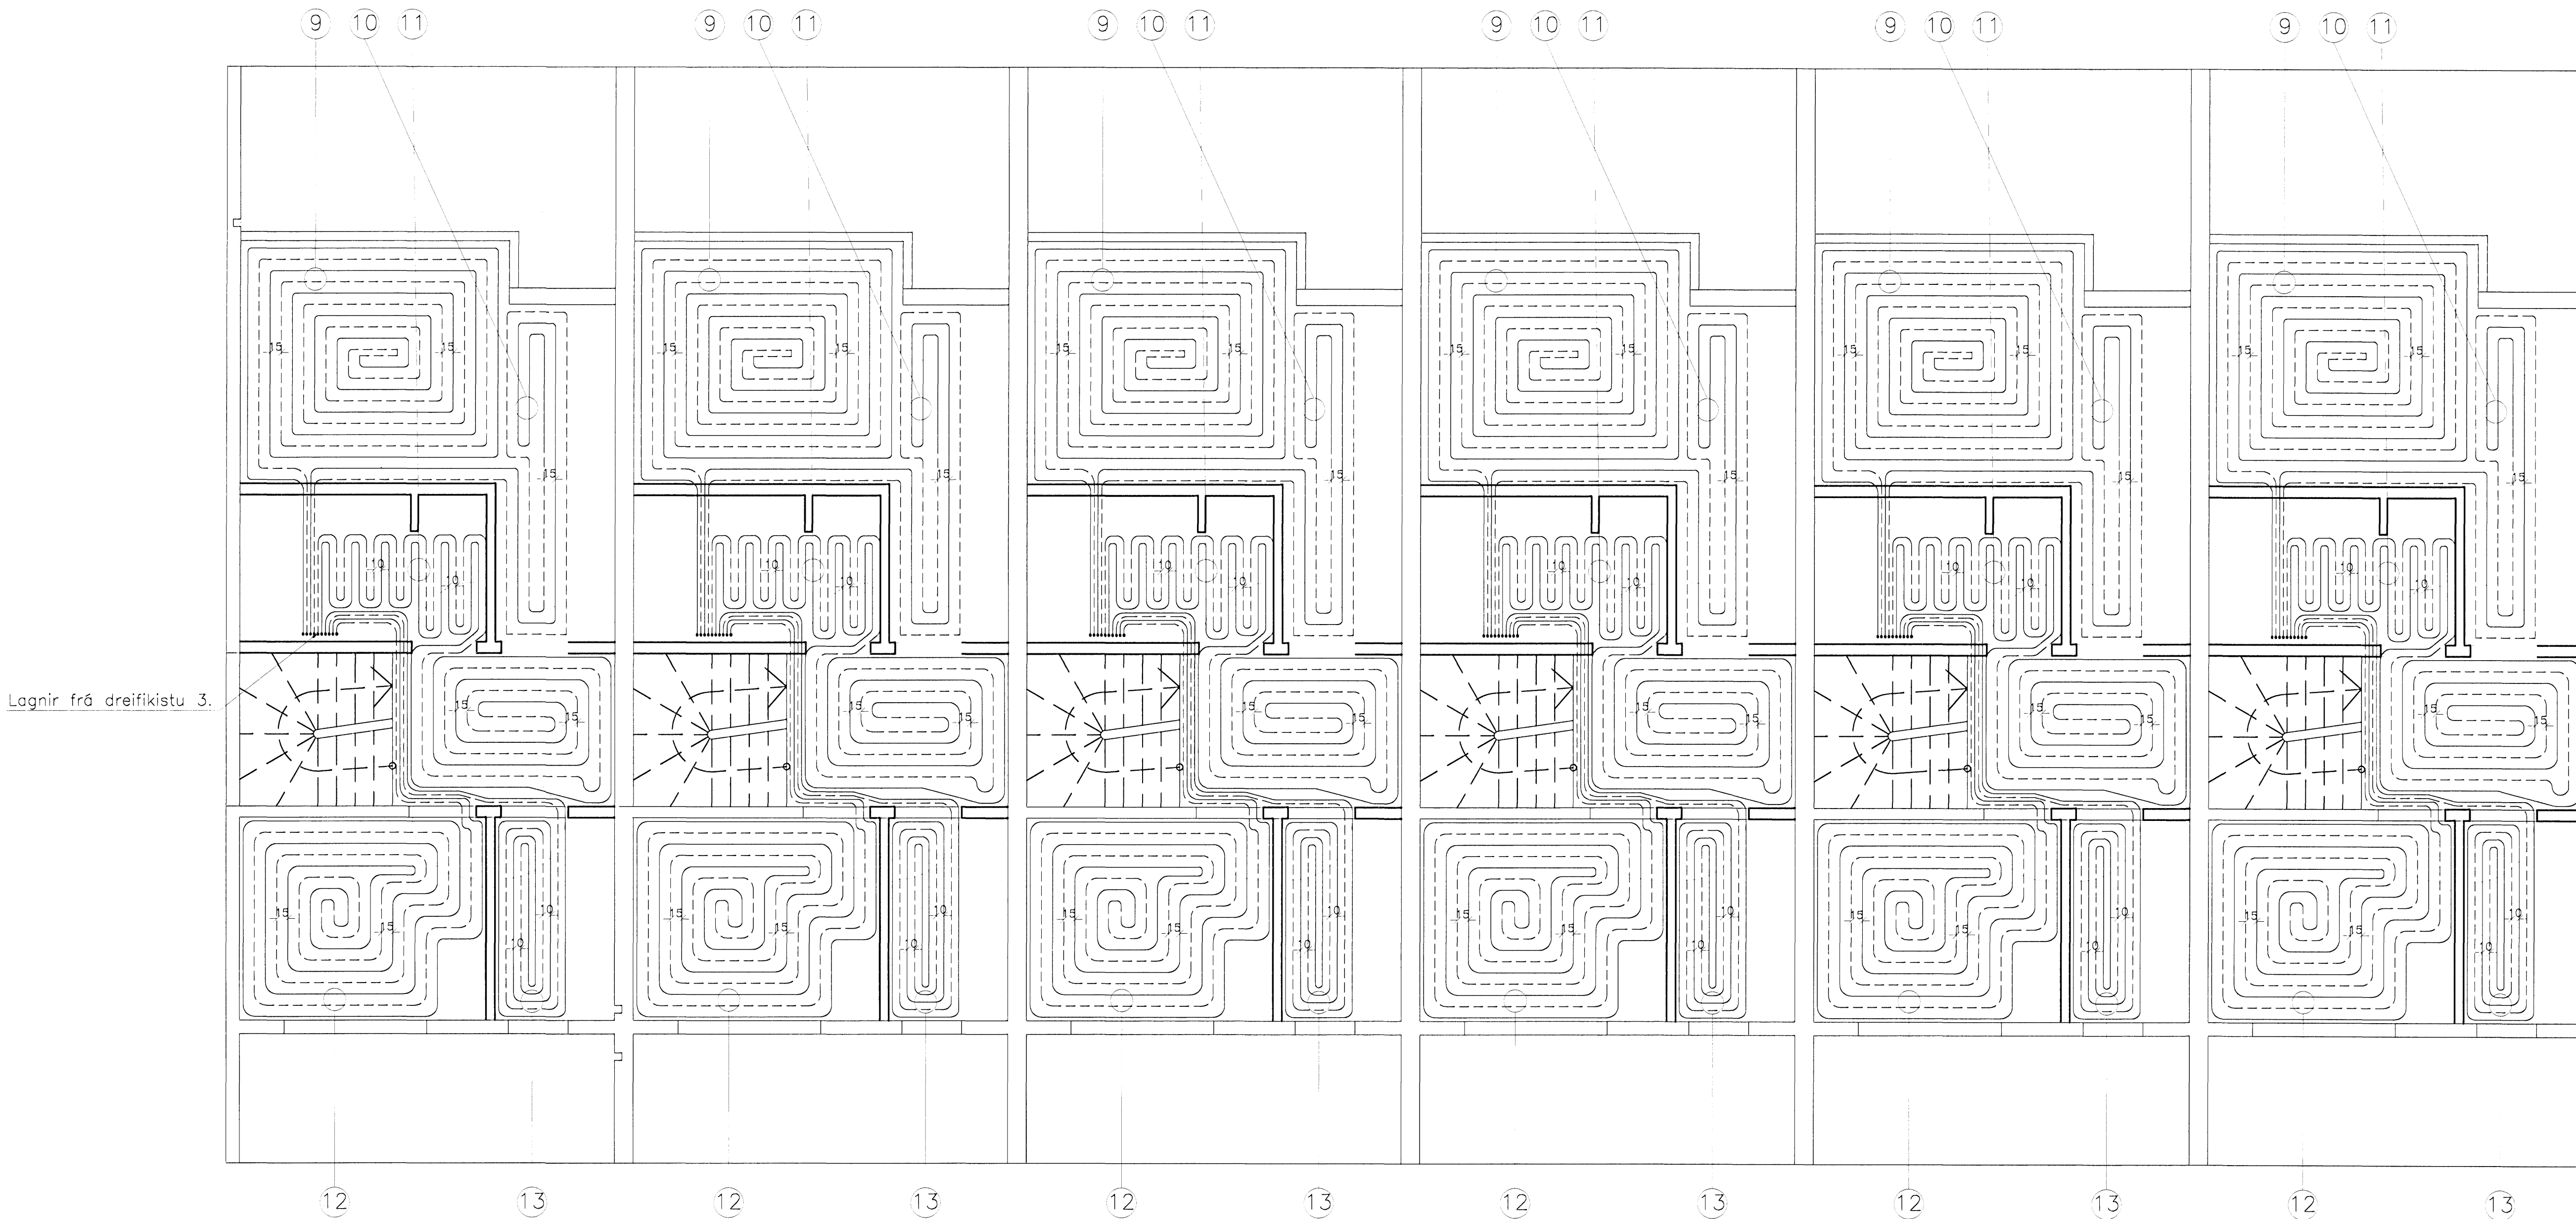


Gólfgeislaslaufur á 3 hæð:

9	78 m	900 W
10	38 m	500 W
11	65 m	750 W
12	65 m	750 W
13	39 m	450 W

Samtals: 285 m 3350 W

Snið í gólf 3. hæðar 1:10

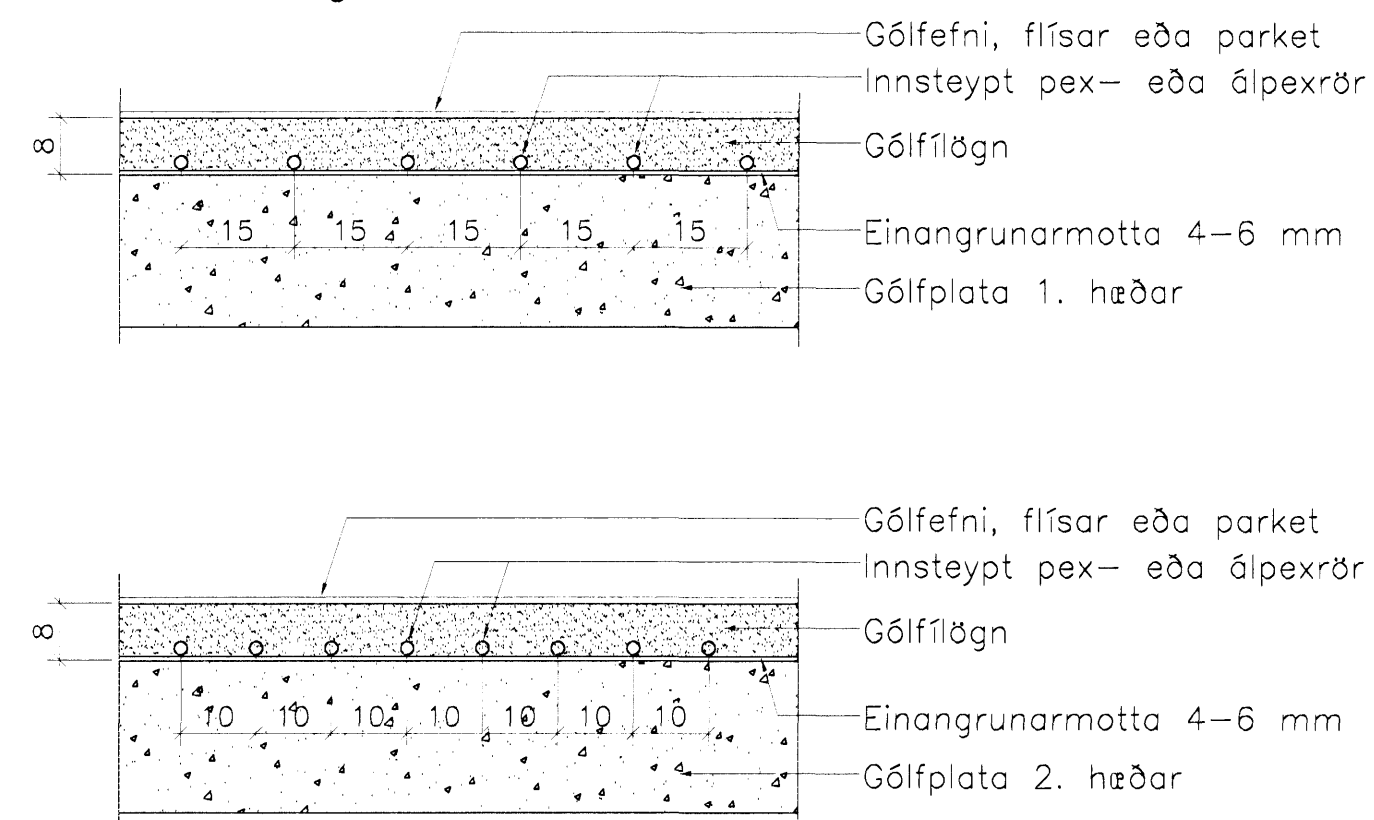

SKÝRINGAR:

Skýringar og afstöðumynd, sjá bl. 1027-4-1. Sjá einnig vatns- og frárennslisteikningar til hlíðsjónar.

Merkja skal slaufur í samræmi við númer á teikningu. Rörin skulu vera pex- eða álþexrör sem viðurkennd eru fyrir gólfgeisla og vottuð fyrir allt að 70°C. Stærð röra skal vera a.m.k. 12 mm að innanmáli. Þetta gildir um allar slaufur. Varðandi staðsetningu, sjá sérmyndir.

Breytingar:

A: Apríl 2008. GV.

TÓV TEIKNISTOFAN ÖDINSTORGI, VERKFRÆÐISTOFA ehf.
Öðinsgötu 7
101 Reykjavík
Netfang: tov@to.is
Sími: 510 2211 Fax: 510 2201

Verkefni: Drekkavellir 11, Hafnarfirði.
Hælt: Hitalagnir: Grunnmynd 3.hæð.

Hönnun: VÍFILL ÖDDSSON kt. 101237-3629	VERKFRÆÐINGUR FVFI - FRV
GÚSTAF VILJASON kt. 231183-5069	VERKFRÆÐINGUR FVFI

Áritun aðalhönnuðar: *Gustaf Viljason*
M. 1:50
R. G.V.