


Samþykkt þann
14 MAI 2008
Byggingarfulltrúinn í Hafnarfirði
F.h. Hröflur S. Gunnlaugsson

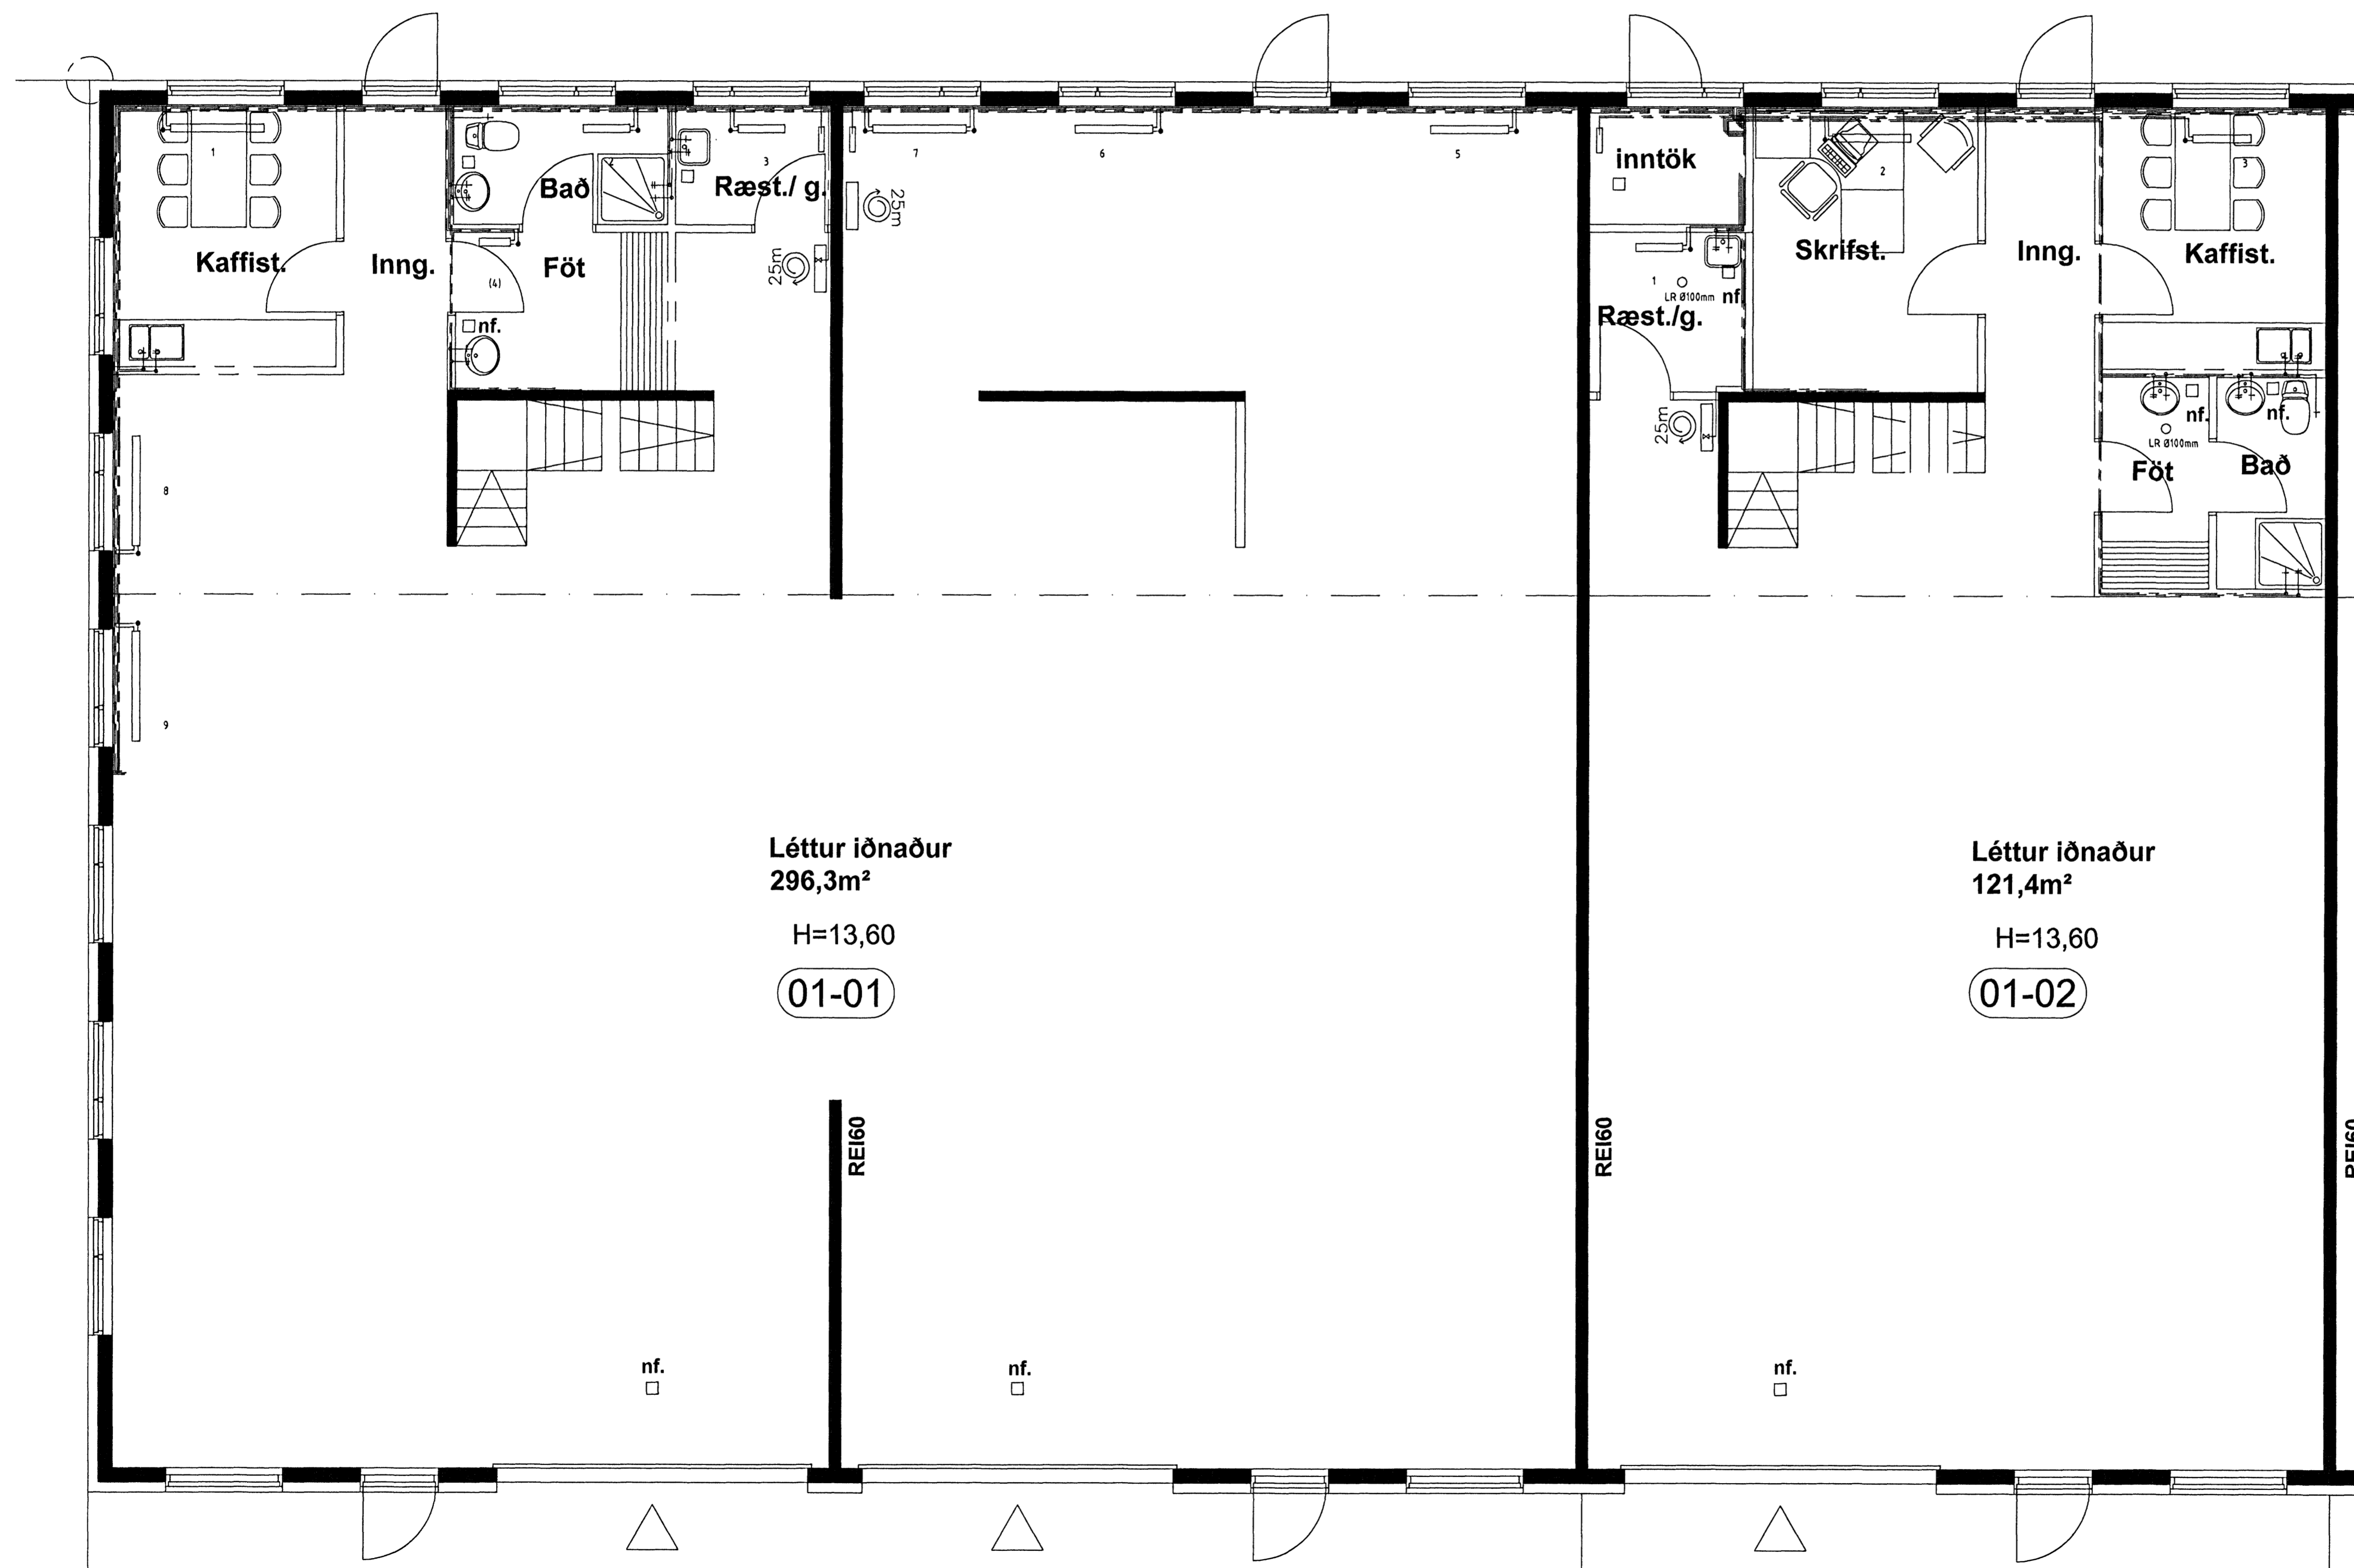

Ragnor G. Gunnarsson

Ragnor G. Gunnarsson

Breytingar			Steinhella 2 Hafnarf.	
Nr.	Dags.	Nafn		
			Tæknibjónusta Ragnars G Gunnarssonar ehf.	Mkv. 1:50
			Smíðjuveg 11 s: 544 5350 ragnorgg@minnet.is	Nr. 23.
			Grunnmynd 1. hæðar hiti og vatni bil 104,105.	Daga.2008.02.20.