


Sampykkt þann  
14 MAI 2008  
Byggingarfulltrúinn í Hafnarfirði  
F.h. Hrölfur S. Gunnlaugsson

6

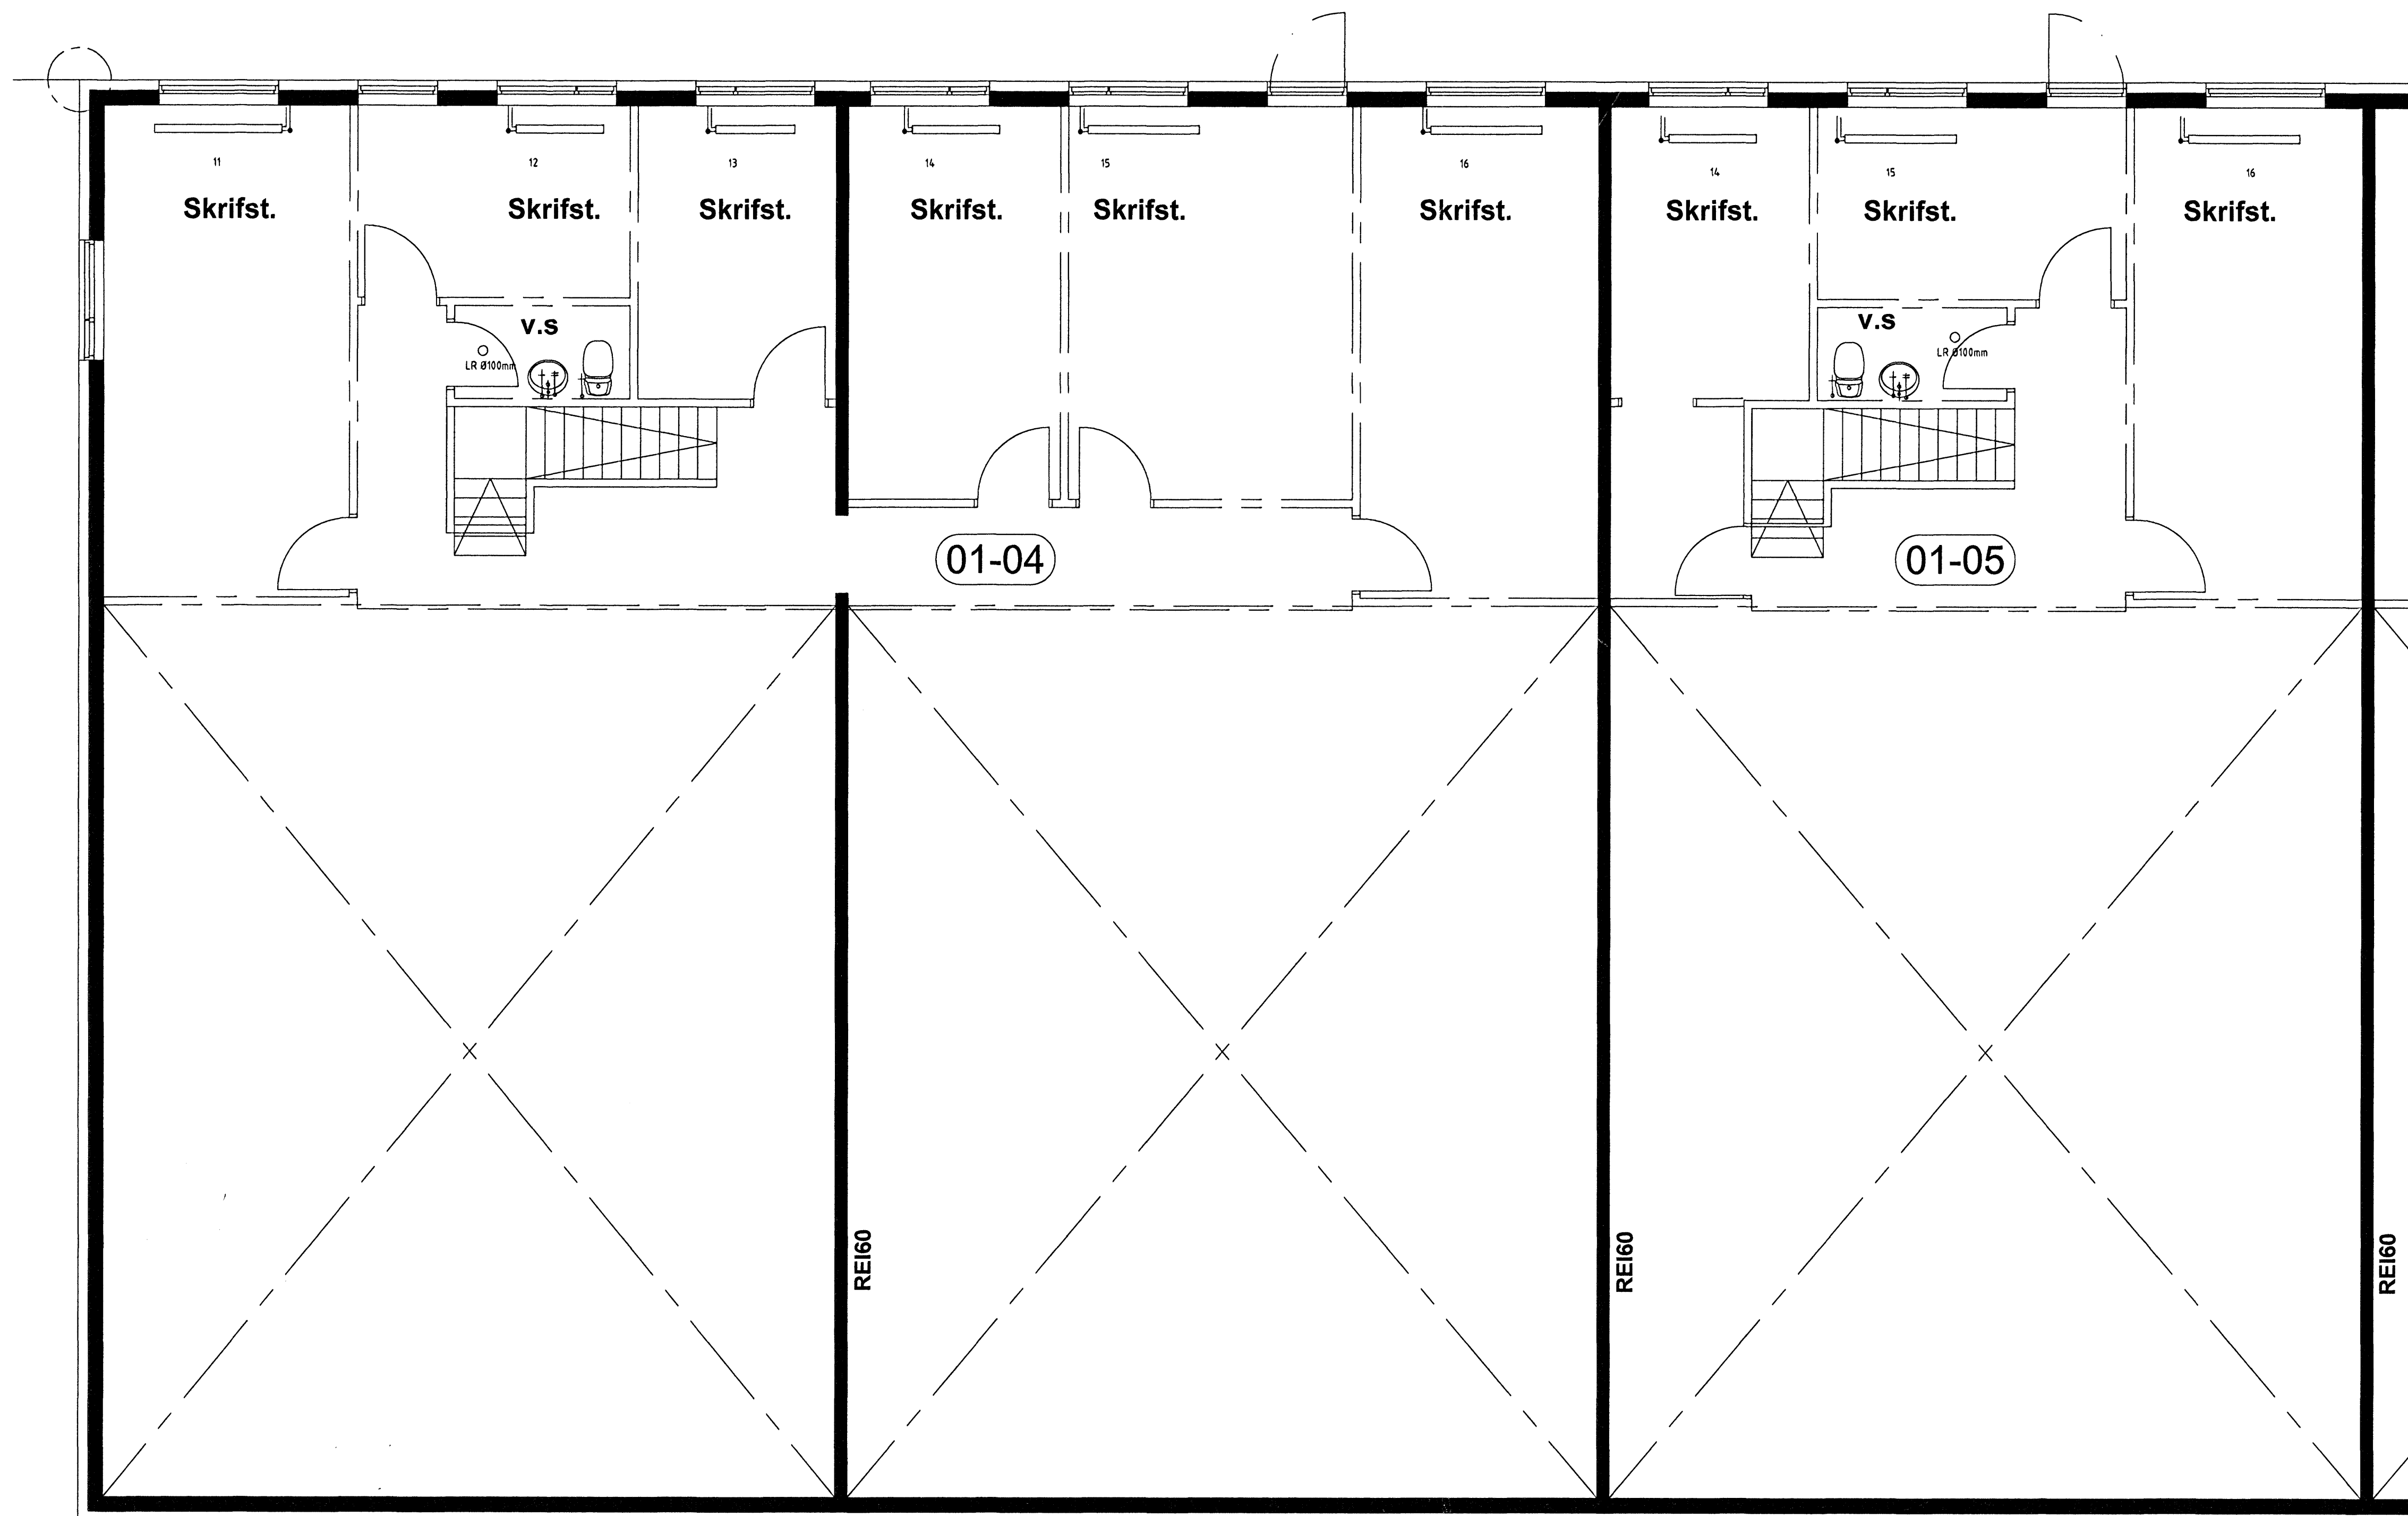

*Ragnar Gunnarsson*

Breytingar			Steinhella 2 Hafnarf.	
Nr.	Dags.	Nafn		
			Tæknipjónusta Ragnars G Gunnarssonar ehf.	
			Smájuvægi 11 a: 544 5350 ragnarg@almat.is	
			Mkv. 1:50	
			Nr. 21.	
			Grunnmynd 2. hæðar hiti og vatni bil 104,105.	
			Dags 2008.02.20.	

*Ragnar Gunnarsson*