


Sampykkt þann
 14 MAJ 2008
 Byggingarfulltrúinn í Hafnarfirði
 F.Þ. Hrólfur S. Gunnlaugsson

6

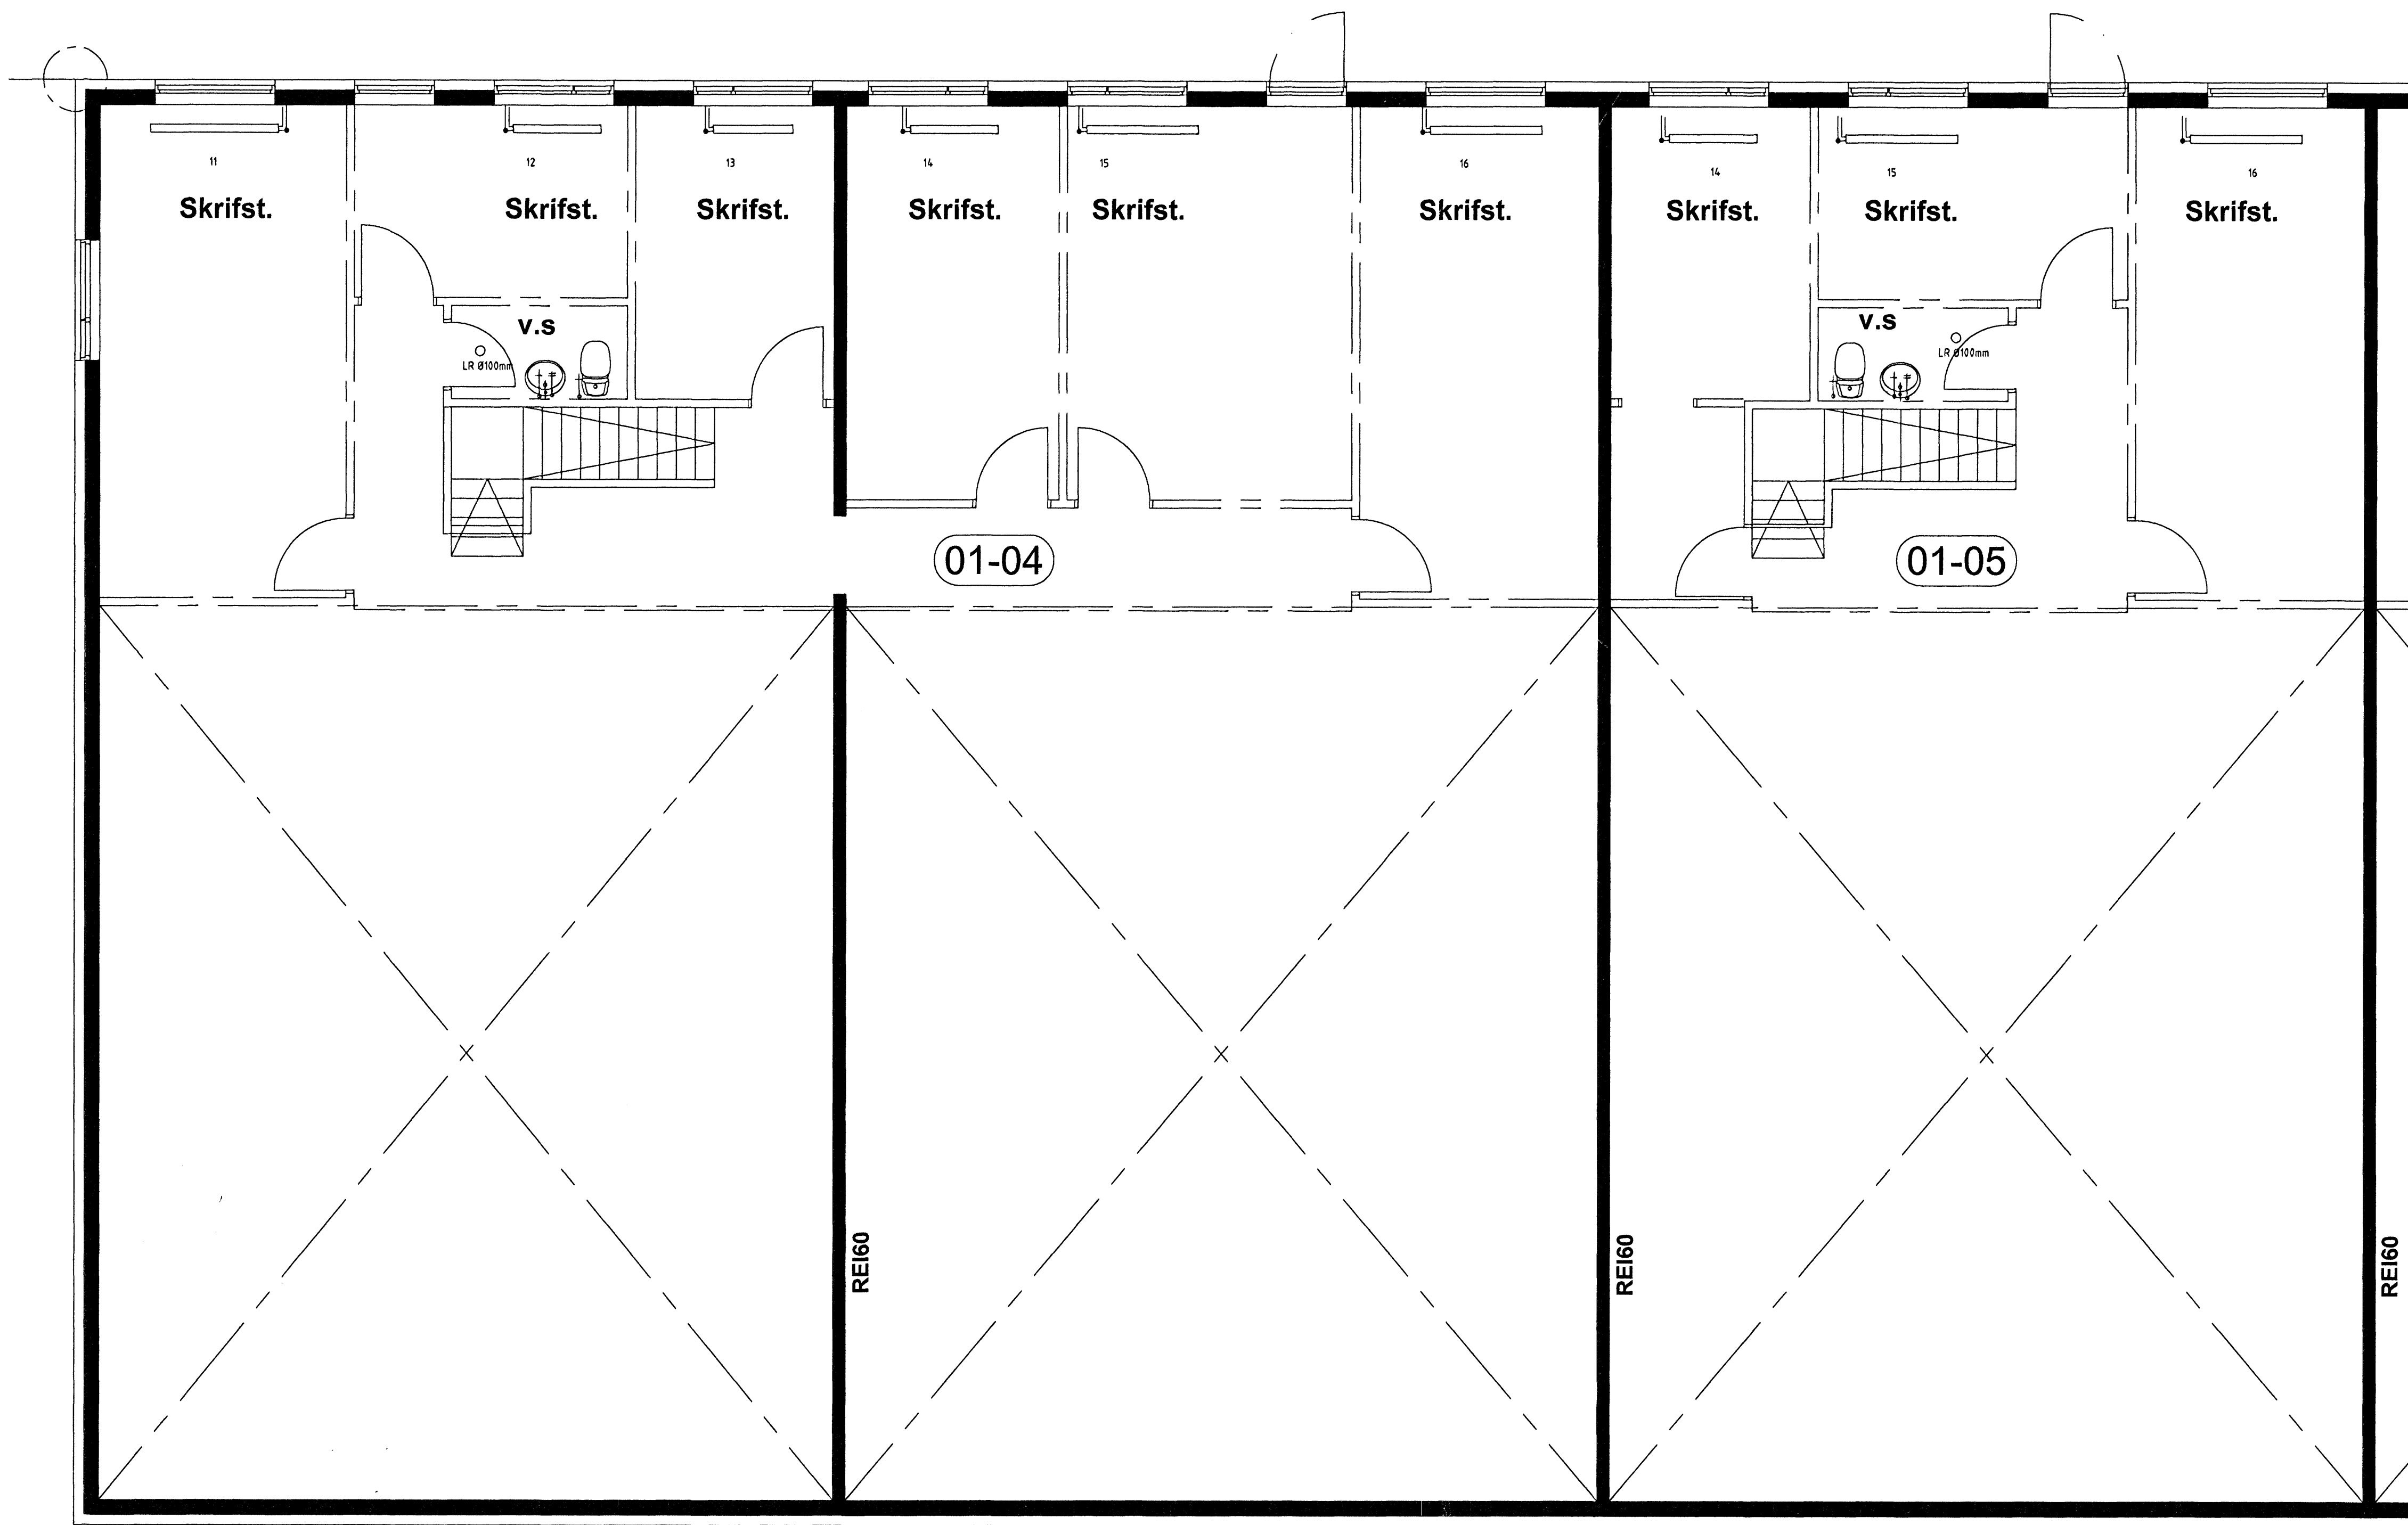

Ragnar G. Gunnarsson

Breytingar		Steinhella 2 Hafnarf.	
Nr.	Daga.	Nafn	
		Tæknipjónusta Ragnars G Gunnarssonar ehf.	Mkv. 1:50
		Smíðjuveg 11 s: 544 5350 rognorg@almnet.is	Nr. 21.
		Grunnmynd 2. hæðar hiti og vatn bil 104,105.	Daga.2008.02.20.

Ragnar G. Gunnarsson