


undirritun samræmingarhönnuðar:

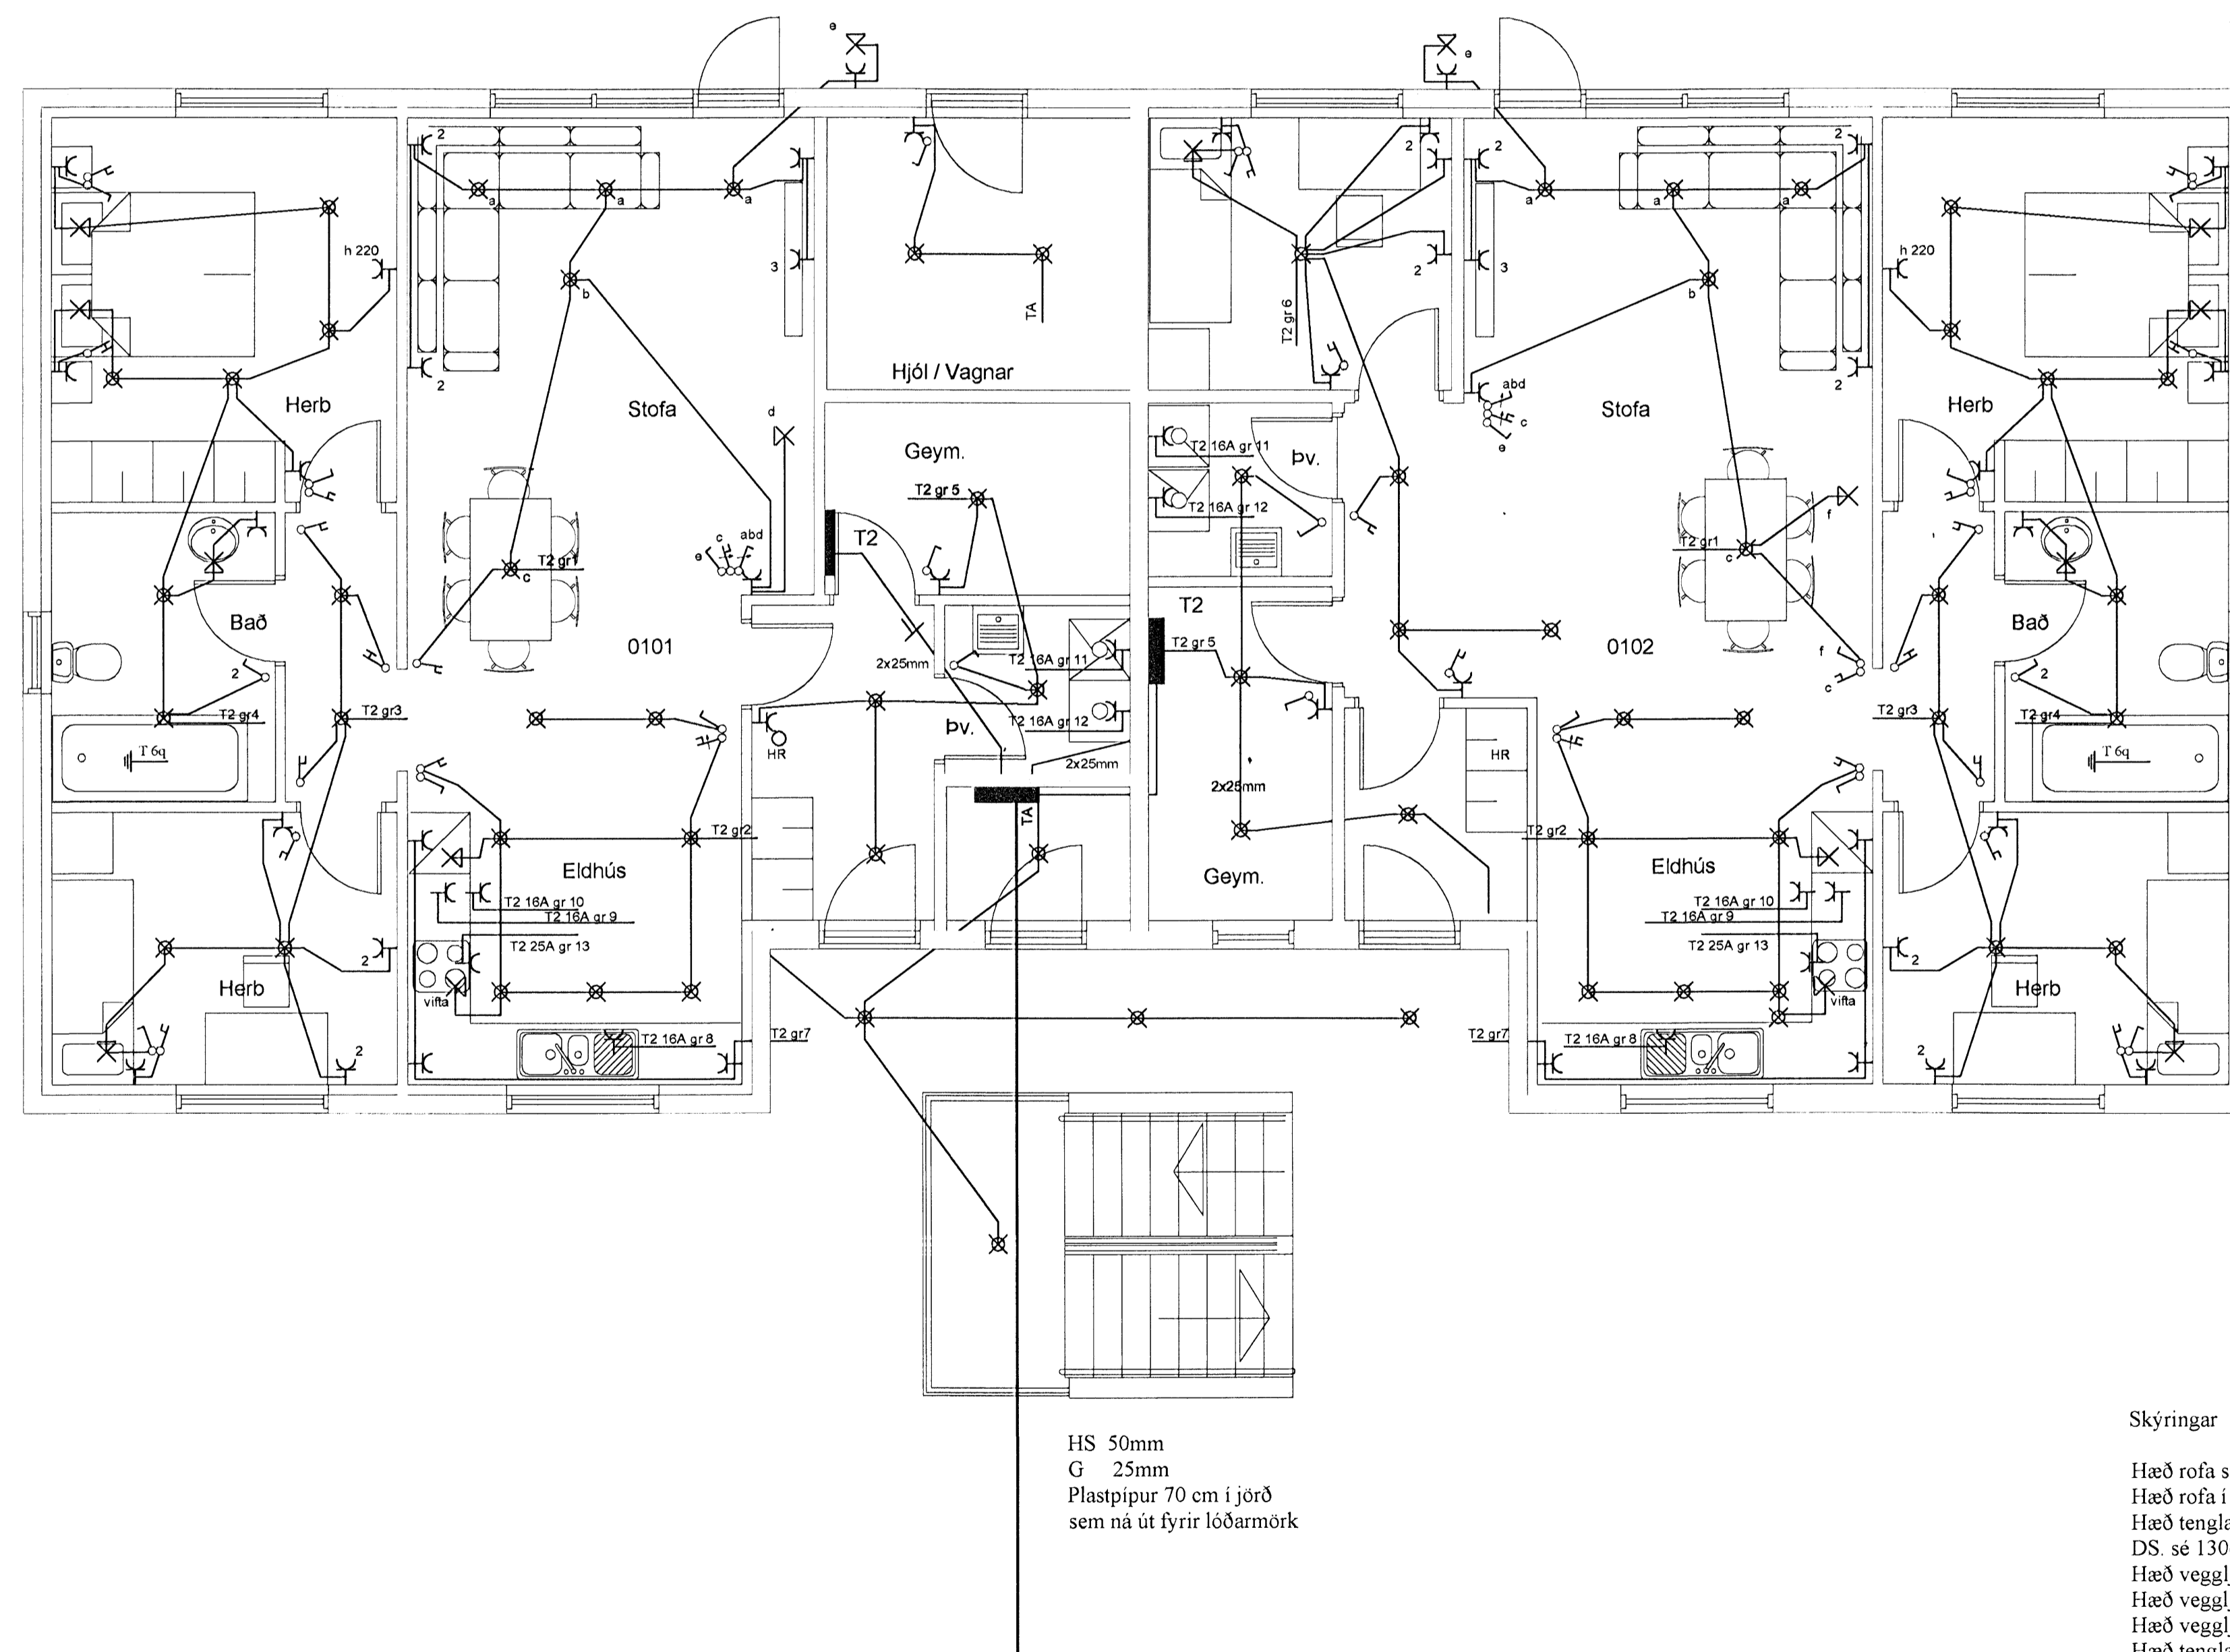

HS 50mm
G 25mm
Plastpipur 70 cm i jörð
sem ná út fyrir lóðarmörk

Skýringar

- Hæð rofa skal vera 110cm. frá fullfrágengnu gólfi.
- Hæð rofa i hjónaberbergi sé 80cm.
- Hæð tengla L og F séu 20cm.
- DS sé 130cm.
- Hæð vegg ljósa sé 170cm.
- Hæð vegg ljósa i wc. og baði sé 200cm.
- Hæð vegg ljósa i eldhúsi sé 150cm.
- Hæð tengla við eldavél sé 30cm.
- Hæð tengla við víftu sé 200cm.
- Hæð úti ljósa sé 170cm.
- Smáspennu og lágsþennu tenglar skulu vera i sama ramma þar sem það á við.
- Málstraumur rofa og tengla sé 10A
- Rör séu 16mm plastpipur 1,5q
- Rör fyrir eldavél 20mm plastpipur og vir 4q
- Taka skal mál milliveggja skv. smíðateikningu.

Br.	Dags.	Bræyting	Br.	So.
Drekavellir 34				
Hafnarfjörður - í öts				
LÁGSPENNA 1 HÆÐ				
Elys ehf		Furuvellir 17 221 Hafnarf.		
Rafagnatekningar		s. 555-4750 gsm. 897-6530		
Samþykkt:	bKK	TEKNAÐ:	VEC	VIRKJAÐ:
Samþykkt:		TEKNAÐ:		VIRKJAÐ:
Tölvaupn:		Kr.:	040851-4969	
Mkv.	1:50	Blaðstærð:	A1	
Dags.	20-11-07	Nr.	737-08	Blað:
				101