


undirritun samræmingarnönnuðar:

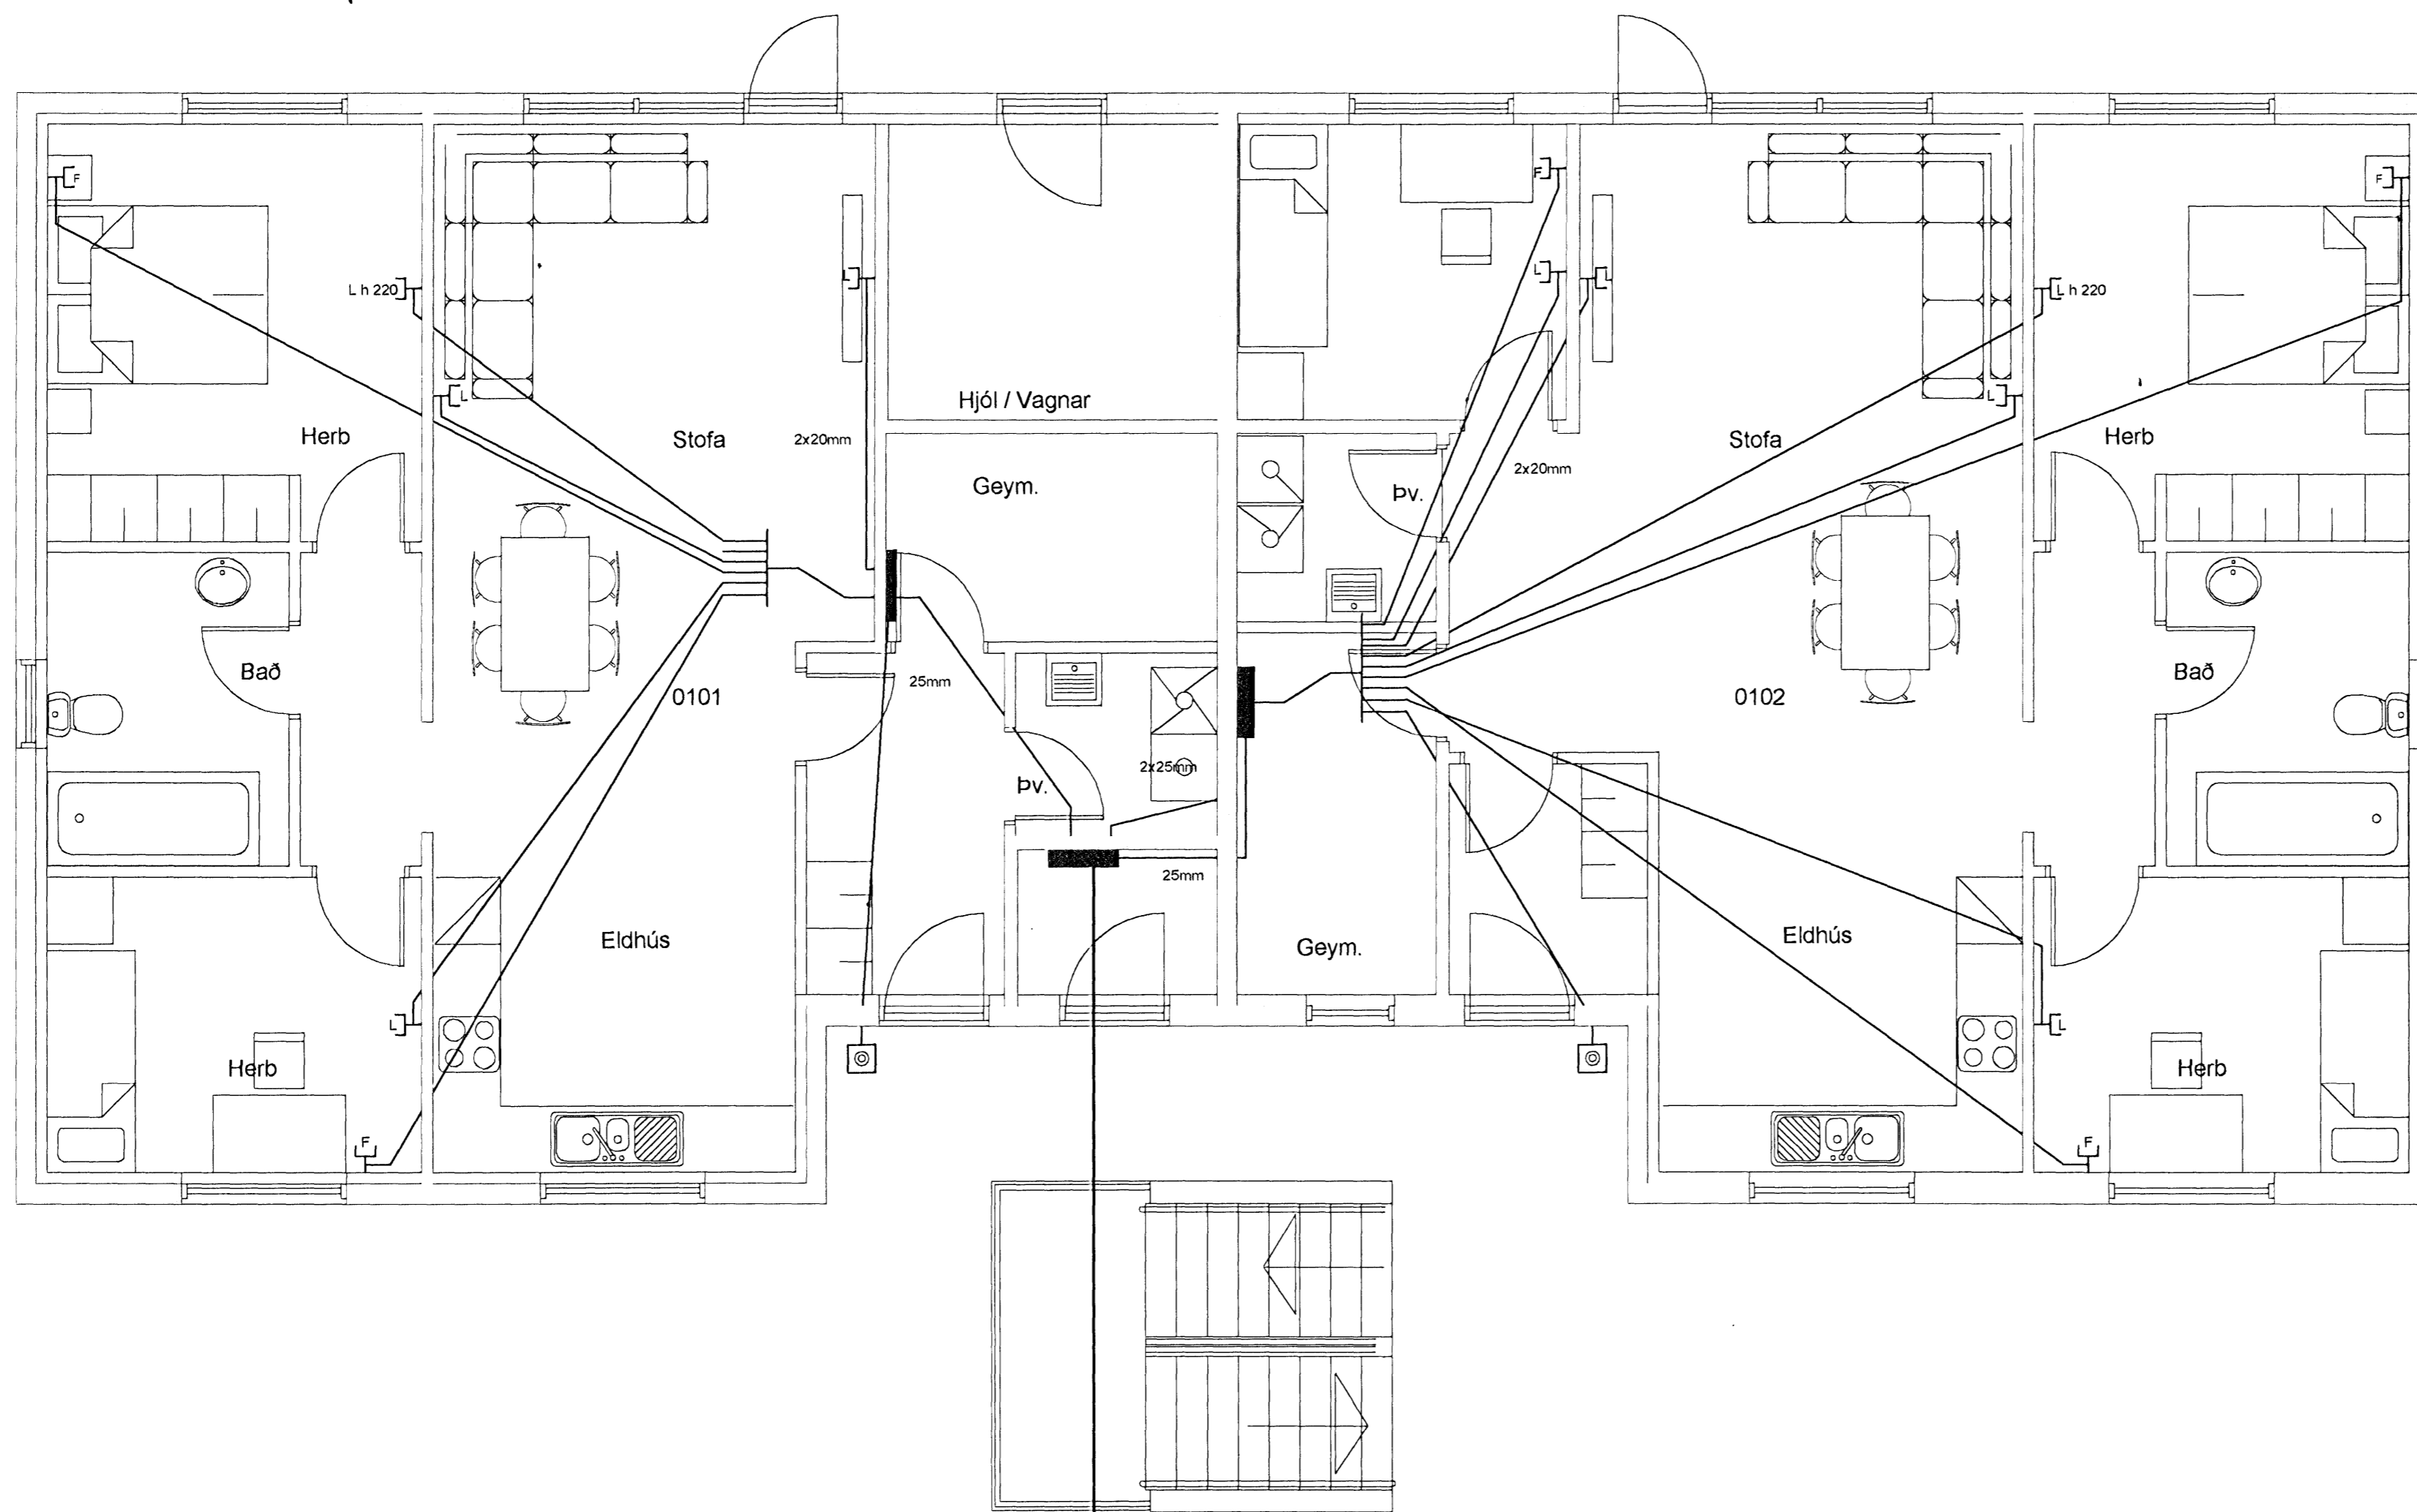

L 50mm  
F 50mm  
Plastipúr 70cm i jörð  
sem ná út fyrir lóðarmörk

Skýringar

Hæð rofa skal vera 110cm. frá fullfrágengu gólfi.  
Hæð rofa i hjónaberbergi sé 80cm.  
Hæð tengla L og F séu 20cm.  
DS. sé 130cm  
Hæð veggjiosa sé 170cm.  
Hæð veggjiosa i wc. og baði sé 200cm  
Hæð veggjiosa i eldhúsi sé 150cm.  
Hæð tengla við eldavel sé 30cm.  
Hæð tengla við viftu sé 200cm.  
Hæð úti ljiosa sé 170cm.  
Smáspennu og lágsennu tenglar skulu vera i sama ramma þar sem það á við.  
Málstraumur rofa og tengla sé 10A  
Rör séu 16mm plastipúr 1,5q  
Rör fyrir eldavel 20mm plastipúr og vir 4q  
Taka skal mál milliveggja skv. smíðateikningu.

Br.	Dags.	Breyting	Br.	Skr.
Drekavellir 34 Hafnarfjörður SMÁSPENNA 1 HÆÐ				
<b>Elys ehf</b> <small>Rafagnateikningar</small>				
Furuvellir 17 221 Hafnarf.		s. 555-4750 gsm. 897-6530		
Hannað:	pKK	Teknað:	VEC	Virðandi:
Samþykkt:	[Signature]		Kr.:	040851-4969
Töluskilt:				
Msk:	1:50	Blástarfi:	A1	
Dags:	20-11-07	Nr:	737-08	Blá:
				103