


Samþykkt þann
02 MAJ 2008
Byggingartúlltúnni í Hafnarfirði
F.h. Hrólfur S. Gunnlaugsson


Undirritun samþingartúnnuþar
ASK
15. APRIL 2008
Hrólfur S. Gunnlaugsson

TENGIKISTA T1


Hítalagnir, snið

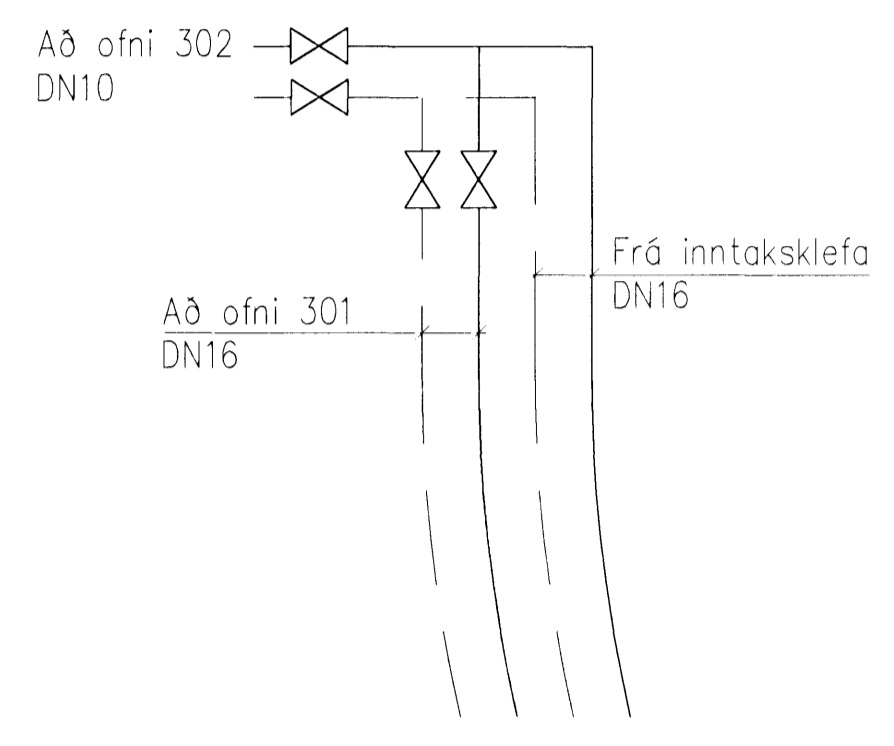

Neysluvatnslagnir, snið

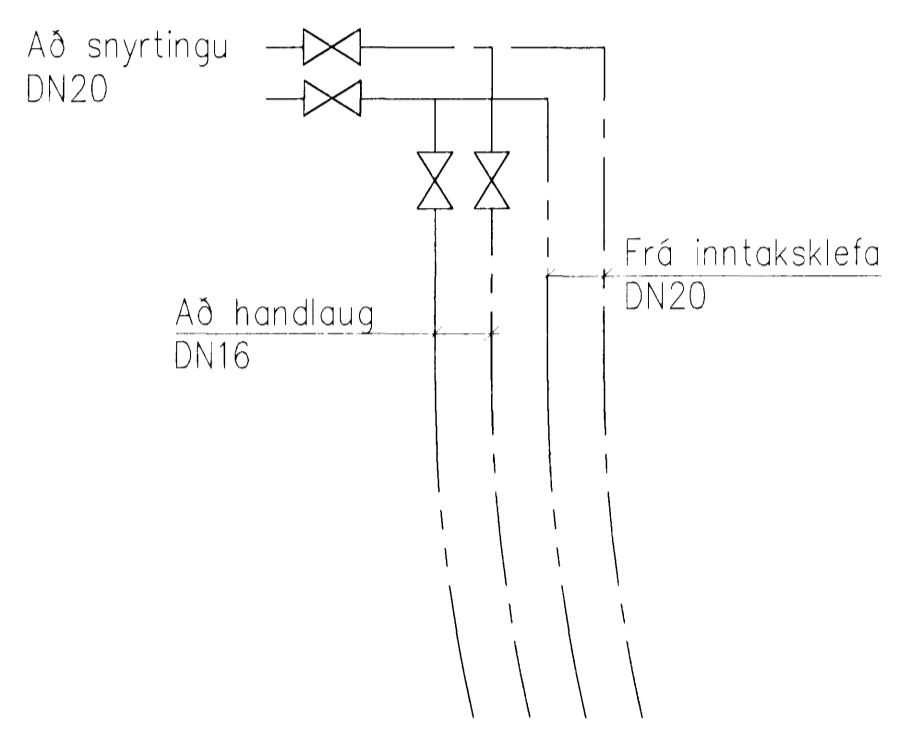


Grunnmynd

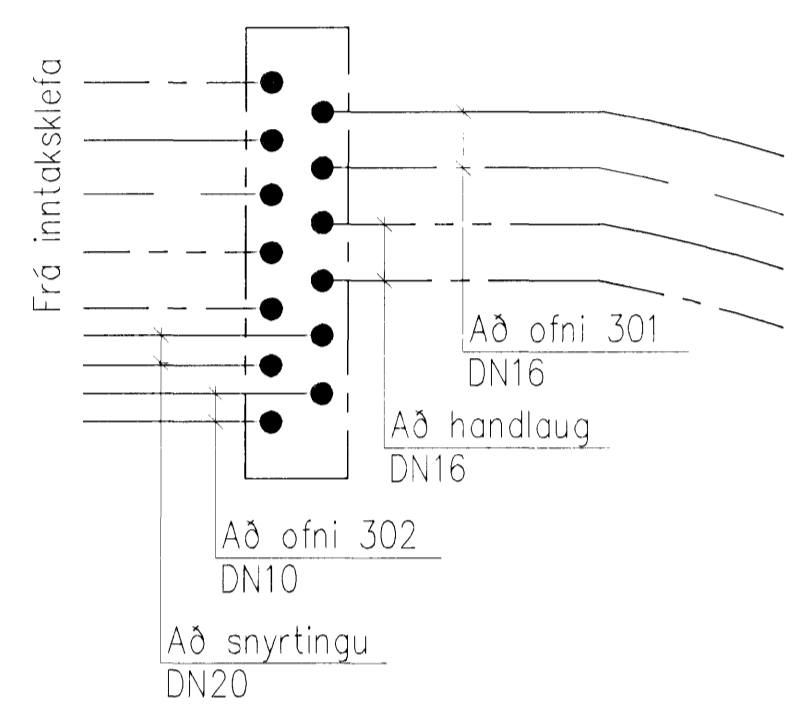


TENGIKISTA T2


Hítalagnir, snið

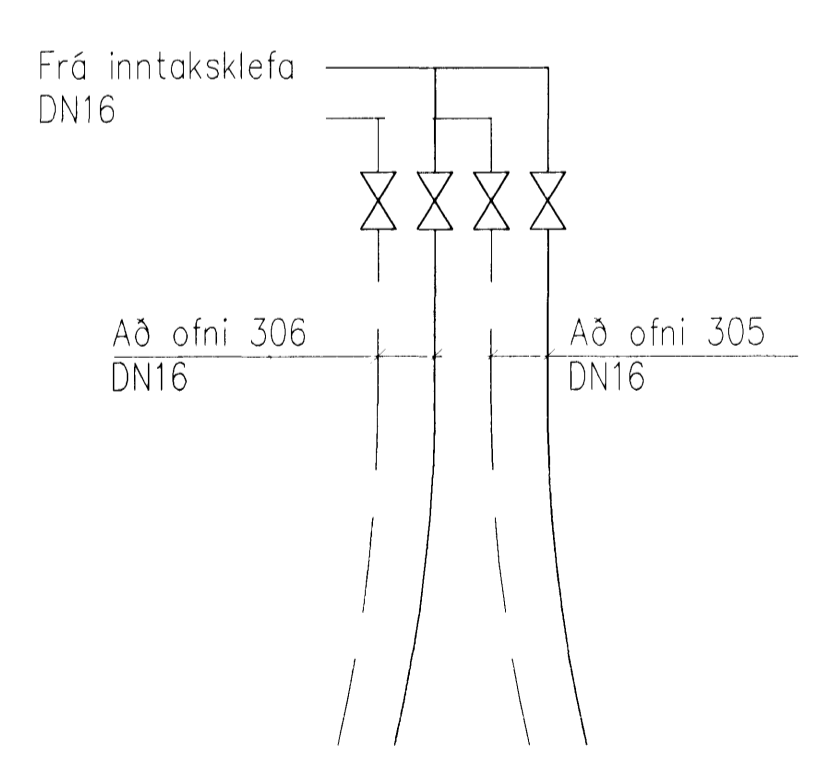


Neysluvatnslagnir, snið

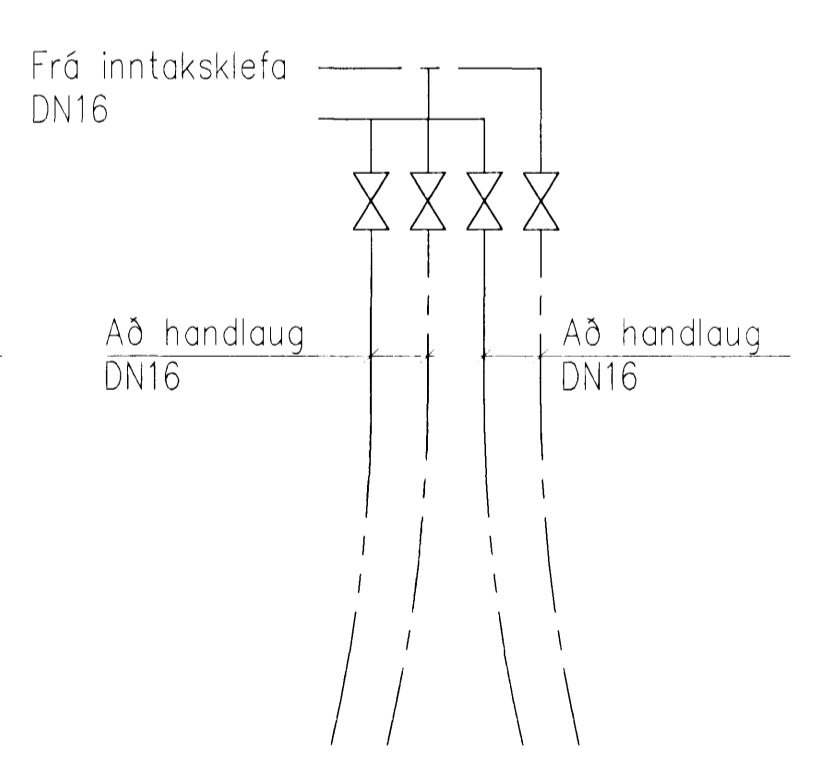

Grunnmynd

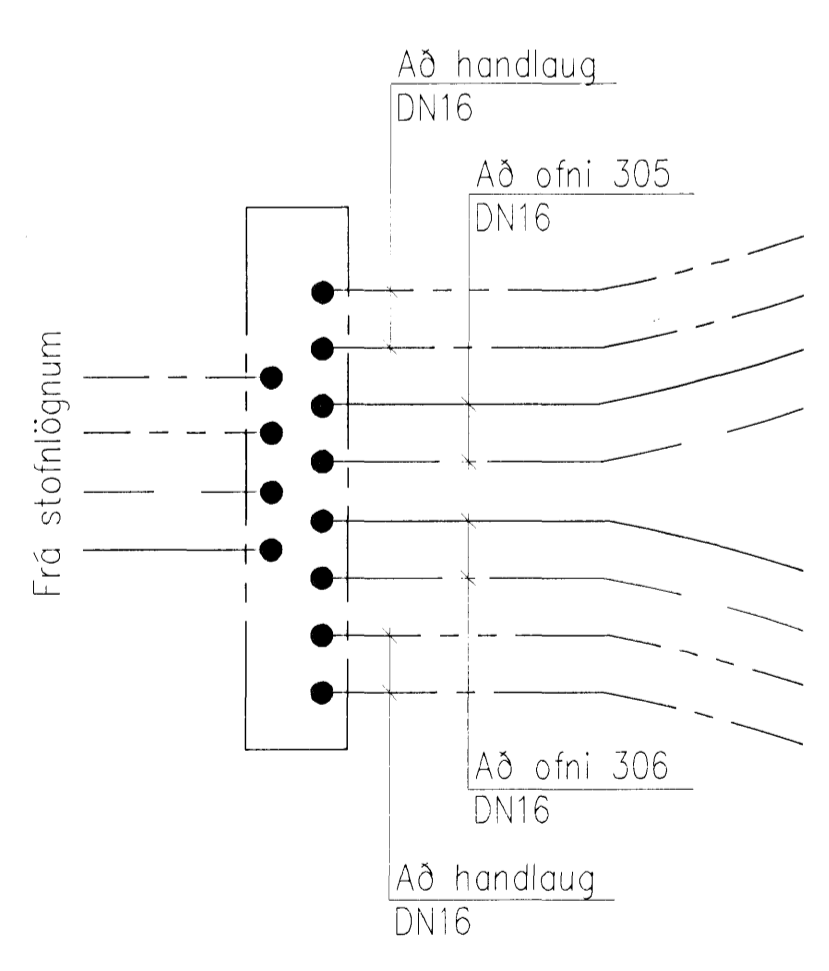

TENGINGAR VIÐ BRUNASLÖNGUR Í VINNUSKEMMU

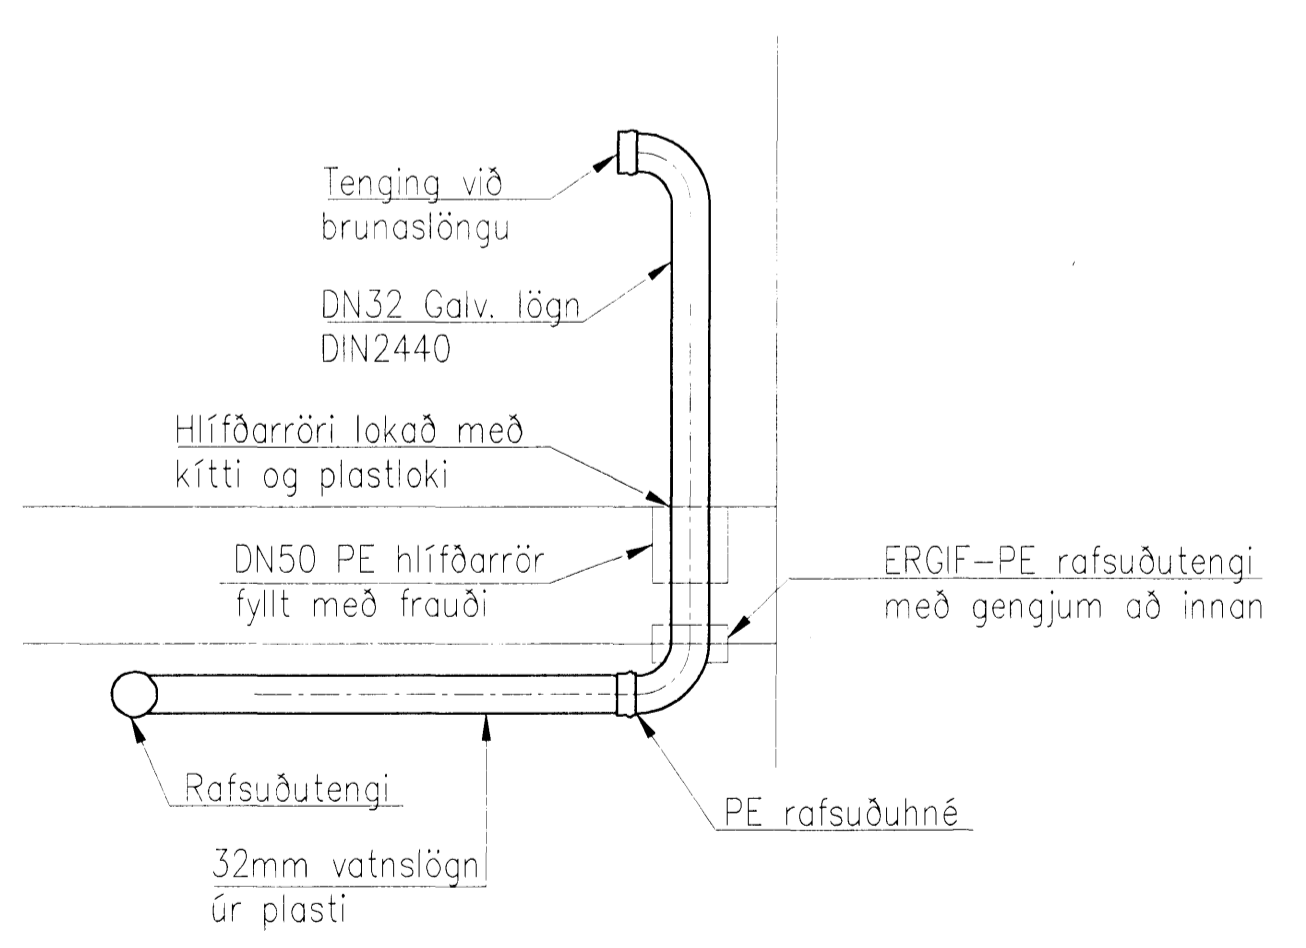

TENGIKISTA
ÁN KVARÐA

A	2008-03-26	VERKTEIKNING	AS	DGI	HH
Útg.	Dags.	Breyting	Ha.	Yf.	Sp.
GJÁHELLA 4, HAFNARFIRÐI HÉÐINN HF. HITA- OG HREINLÆTISLAGNIR SÉRMYNDIR TENGINGA					
VST Verkfræðistofa Sigurðar Thoroddsen hf. Armá 4, 108 Reykjavík - Kt: 611276-0289 Sími: 569 9000 - Fax: 569 3010 - vefur: www.vst.is					
Hamnað:	AS	Teknað:	ÁPS	Án KVARÐA	
Samþykkt:	VST	Hf.	Hrólfur Gunnlaugsson	1509464929	
Tekuskrá:	K:\2006.01\48\tekn\lagm\HED-7214.dwg	Blásetar:	AI		
Dagur:	JAN. 2008	Númer:	2006.0148	7.214	A
© ÖLL AÐNOT OG AFRITUN TEGNINGA, AÐ HULTA Eða Í HEILD, ER HÁÐ SKRIFLEGU LEYFI HÖFUNDA					