


Samþykkt þann
 02 MAÍ 2008
 Byggingarfulltrúinn í Hafnarfirði
 F.h. Hrölfur S. Gunnlaugsson

Undirritun samráðingarkennuðar:
 ASX
 15. apríl 2008
 Hljóðmynd
 Hrólfur S. Gunnlaugsson

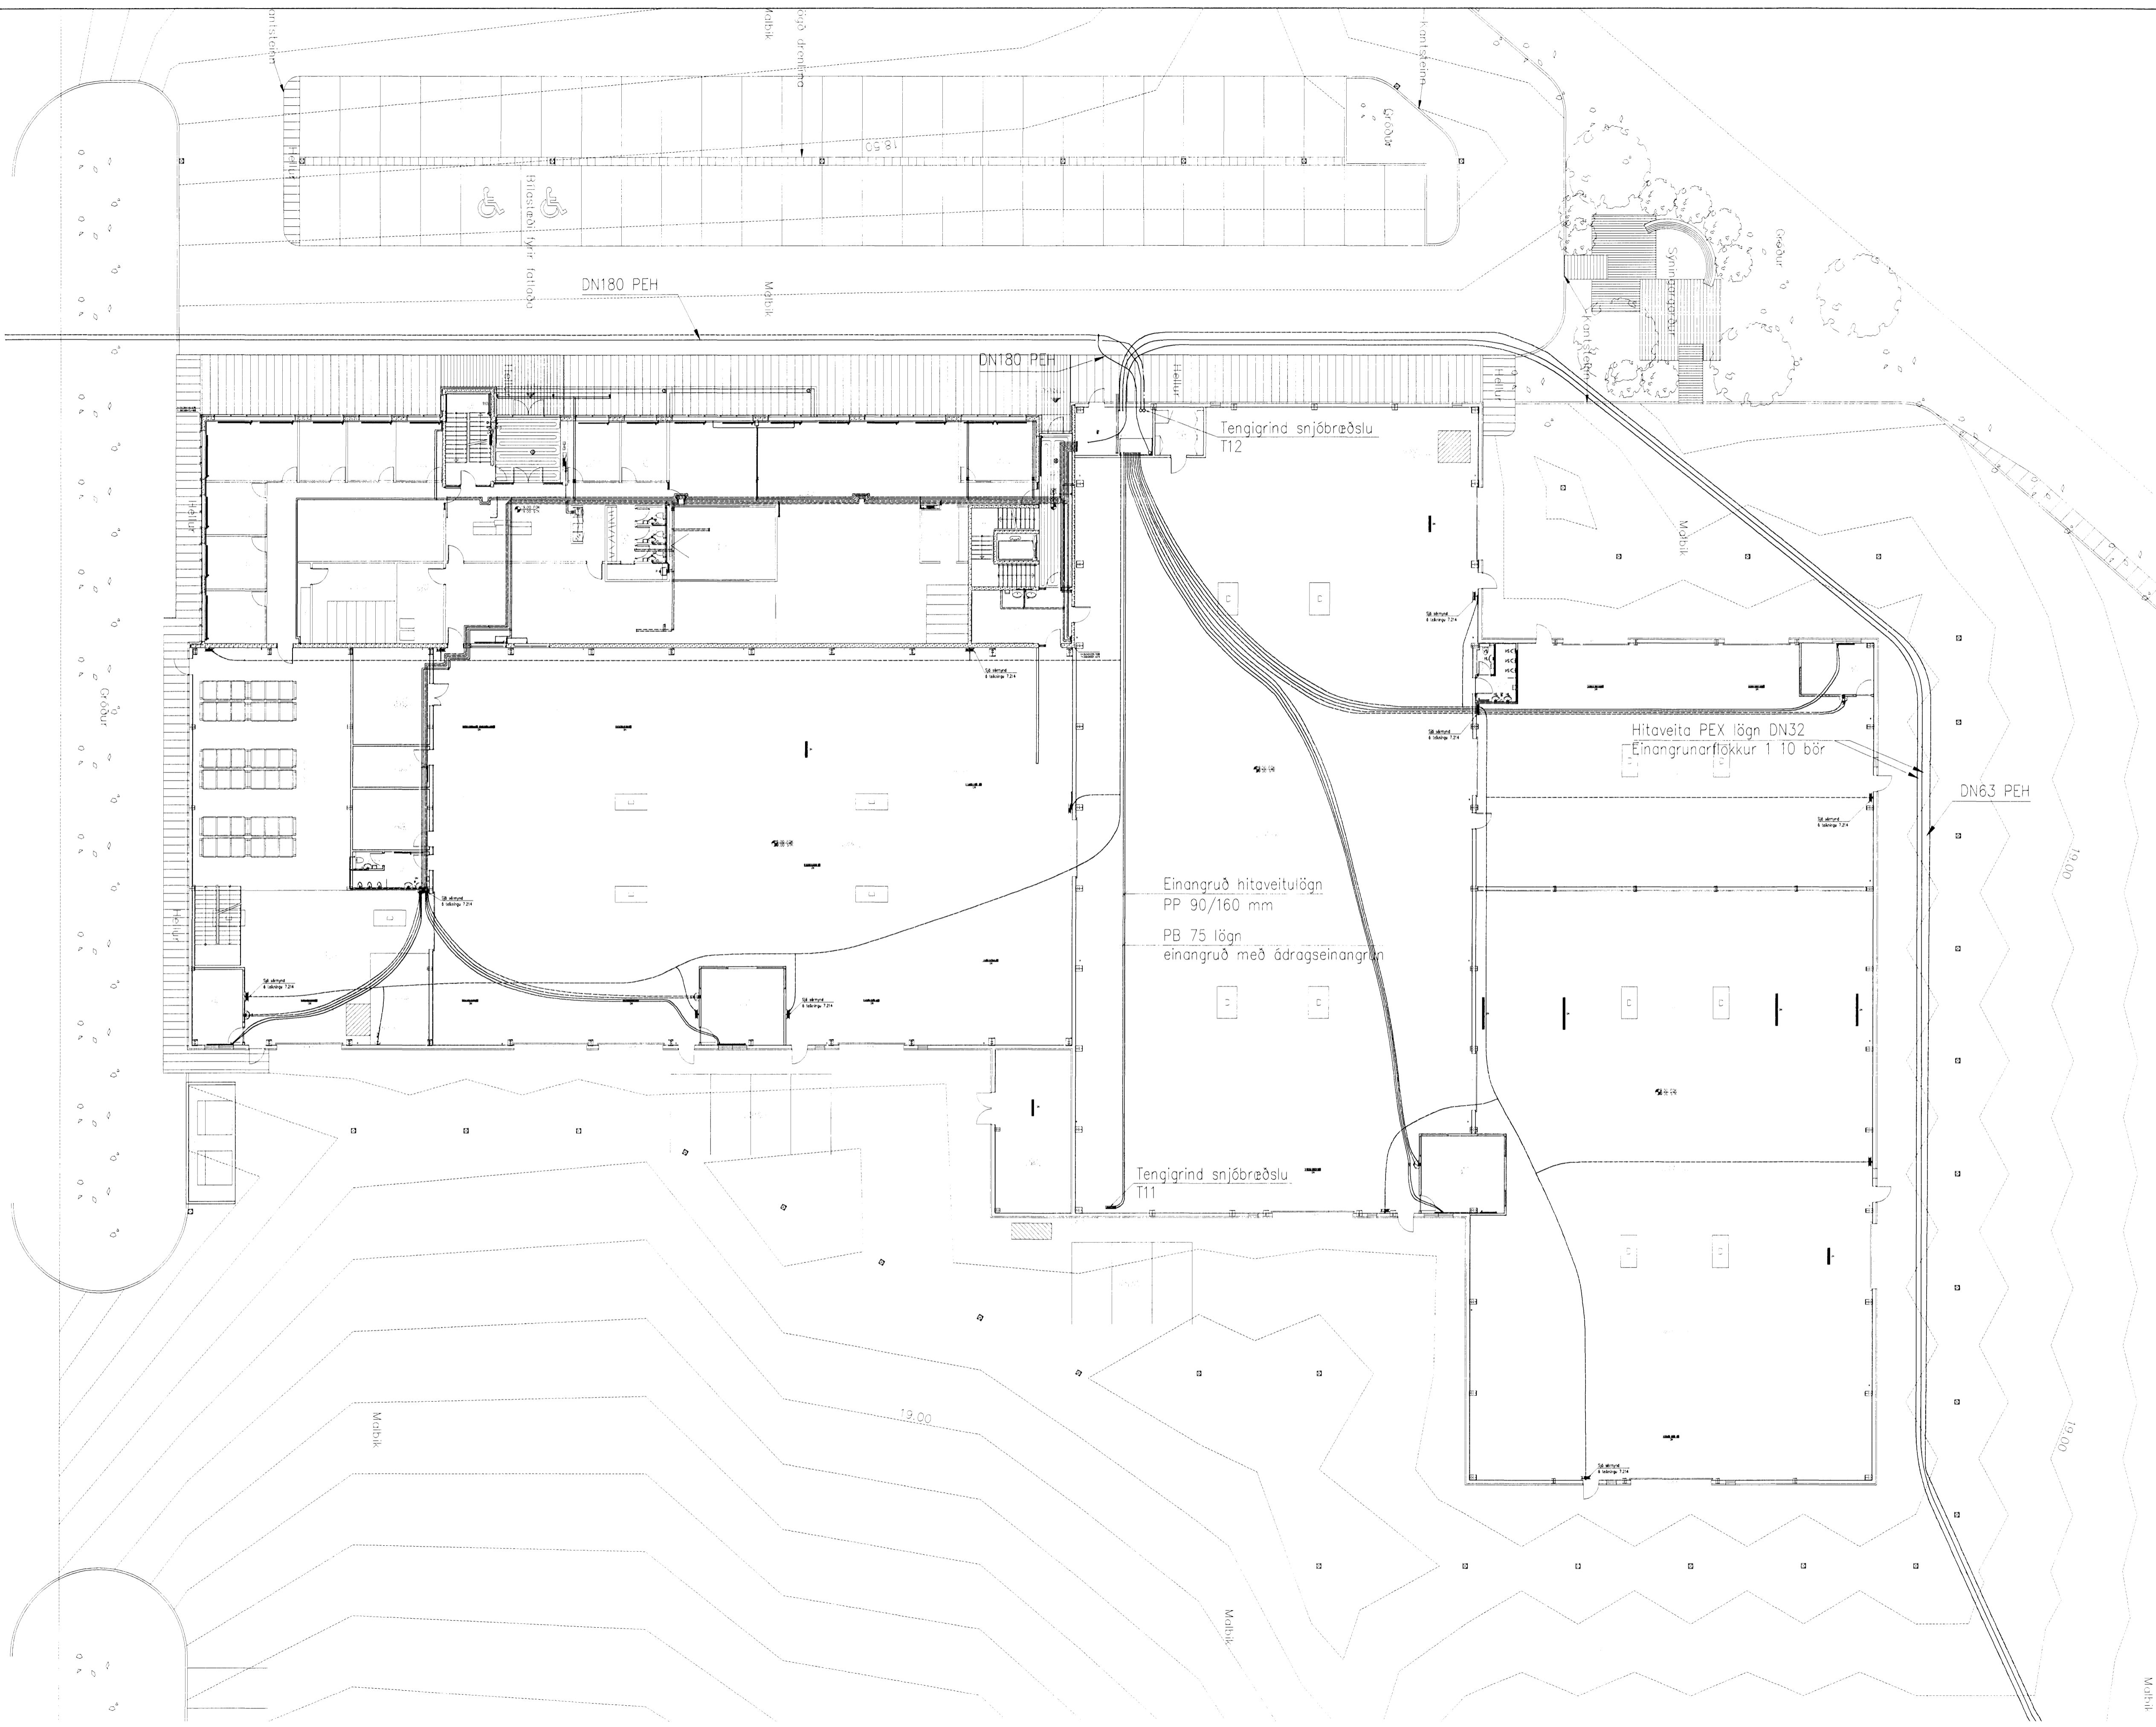


A	2008-03-26	VERKTEKNING	AS	DGI	HH
Útg.	Dags.	Breyting	Ha.	Yf.	Sp.

GJÁHELLA 4, HAFNARFIRÐI
 HÉÐINN HF.
 HITA- OG HREINLÆTISLAGNIR
 YFIRLITSMYND, 1. HÆÐ

VST Verkræðistofa
 Sigurðar Thoroddsen hf.
 Arniþing 4, 108 Reykjavík, sími: 511216-0289
 Sími: 569 5000, fexi: 569 5070, vefsi: www.vst.is

Hönnuð:	AS	Tekniá:	GAG/SCH	Mkv:	1:200
Samráðing:	H. Hrólfur Gunnlaugsson	Skilríki:	150946-4729	Bláskil:	A1
Dagur:	OKT. 2007	Nr.:	2006-0148	7.213	A

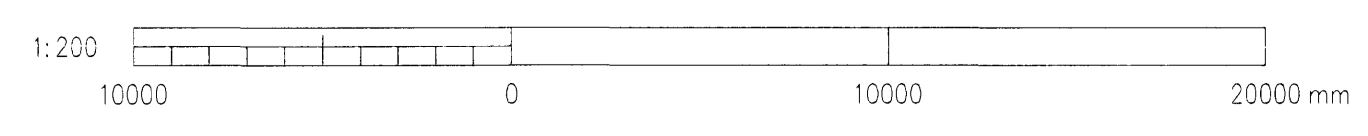

© ÖLL RÝND OG AFRITUN TERNINGA, AÐ HILSTA Eða Í HELLU, ER HÁÐ SKRIFLEIÐU LEYFI HÖFUNNA