



Samþykkt þann  
 02 MAI 2008  
 Byggingarfulltrúnni í Hafnarfirði  
 F.h. Hröifur S. Gunnlaugsson


Undirritun samráðingamannaþar:  
 ASK  
 15. apríl 2008  
 Hlökkur Þorsteinsson

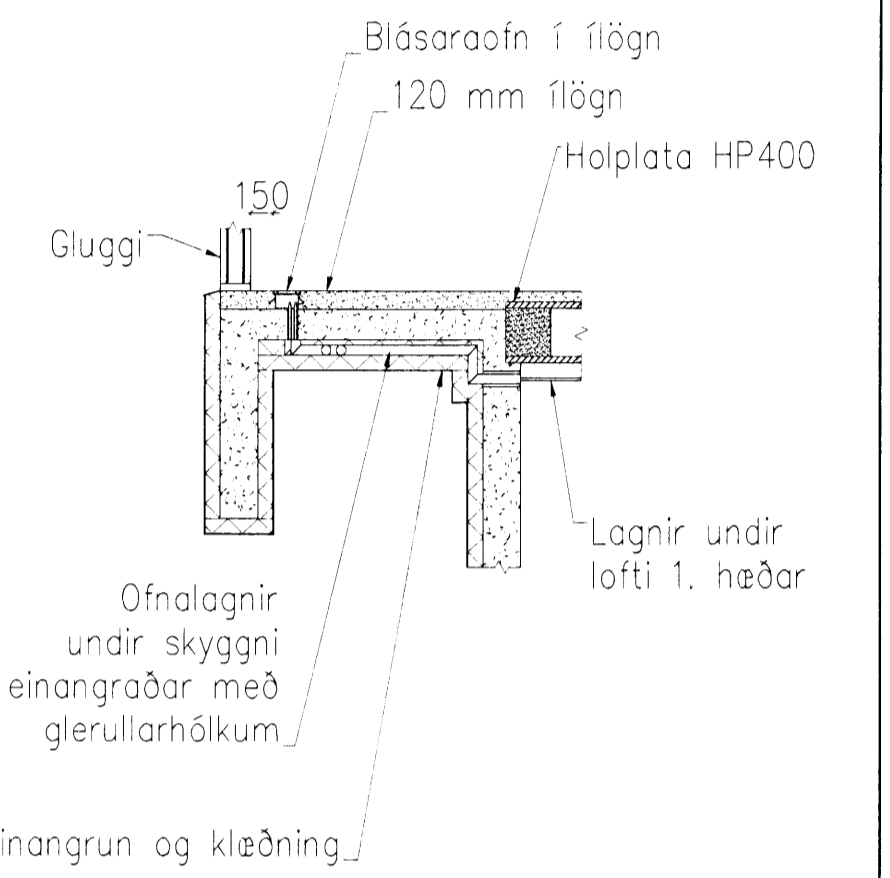

A SNID  
 1:50

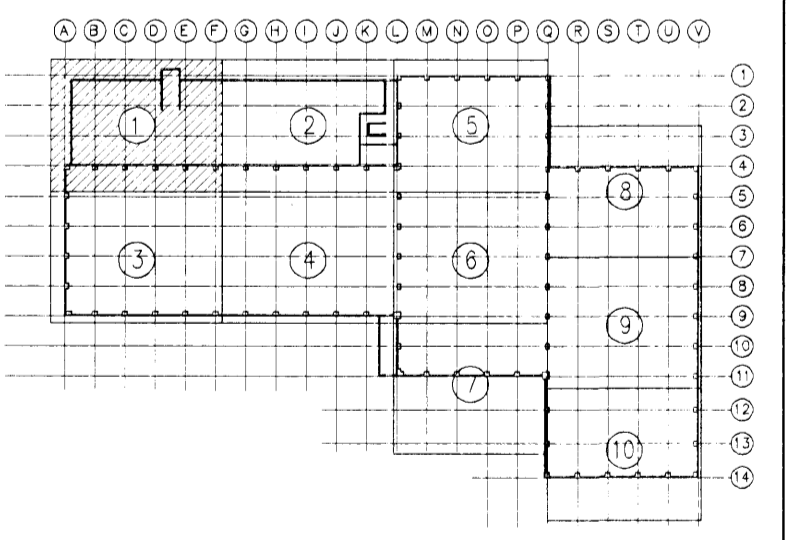

LAGNIR 2. HÆÐ 1:50

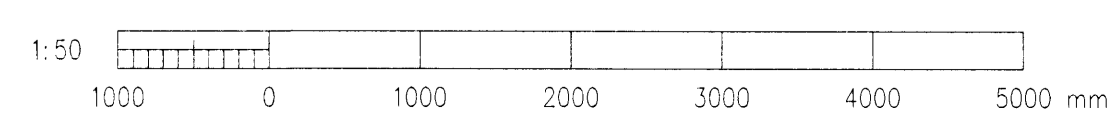

A	2008-03-26	VERKTEIKNING	AS	DDI	HH
Útg.	Dags.	Breyting	Ho.	Yf.	Sp.

GJÁHELLA 4, HAFNARFIRÐI  
 HÉÐINN HF.  
 HITA- OG HREINLÆTISLAGNIR  
 2. HÆÐ 1/2, SNID

**VST** Verkfræðistofa  
 Sigurðar Thoroddsen hf.

Armá 4, 108 Reykjavík - Kt: 611276-0289  
 Sími: 569 5000 - Fax: 569 5010 - Vefvang: www.vst.is  
 Mannaf.: AS Teknab: GAG Mkv: 1:50  
 Samþykkt af: Hlökkur Þorsteinsson Kt.: 150746-4929

Töluskrá: K:\2008.01\48\tekn\lag\HED-7211-212.dwg Blástarf: A1  
 Dags: OKT. 2007 Nr: 2006-0148 7.211 A  
 © ÖLL AÐNOT OG AFRITUN TEKNIKA, AÐ HLUKA EBA Í HÉLD, ER HÁÐ SKRIFLEGU LEYRI HÖFUNDA