


V

∕∕

V

∕∕

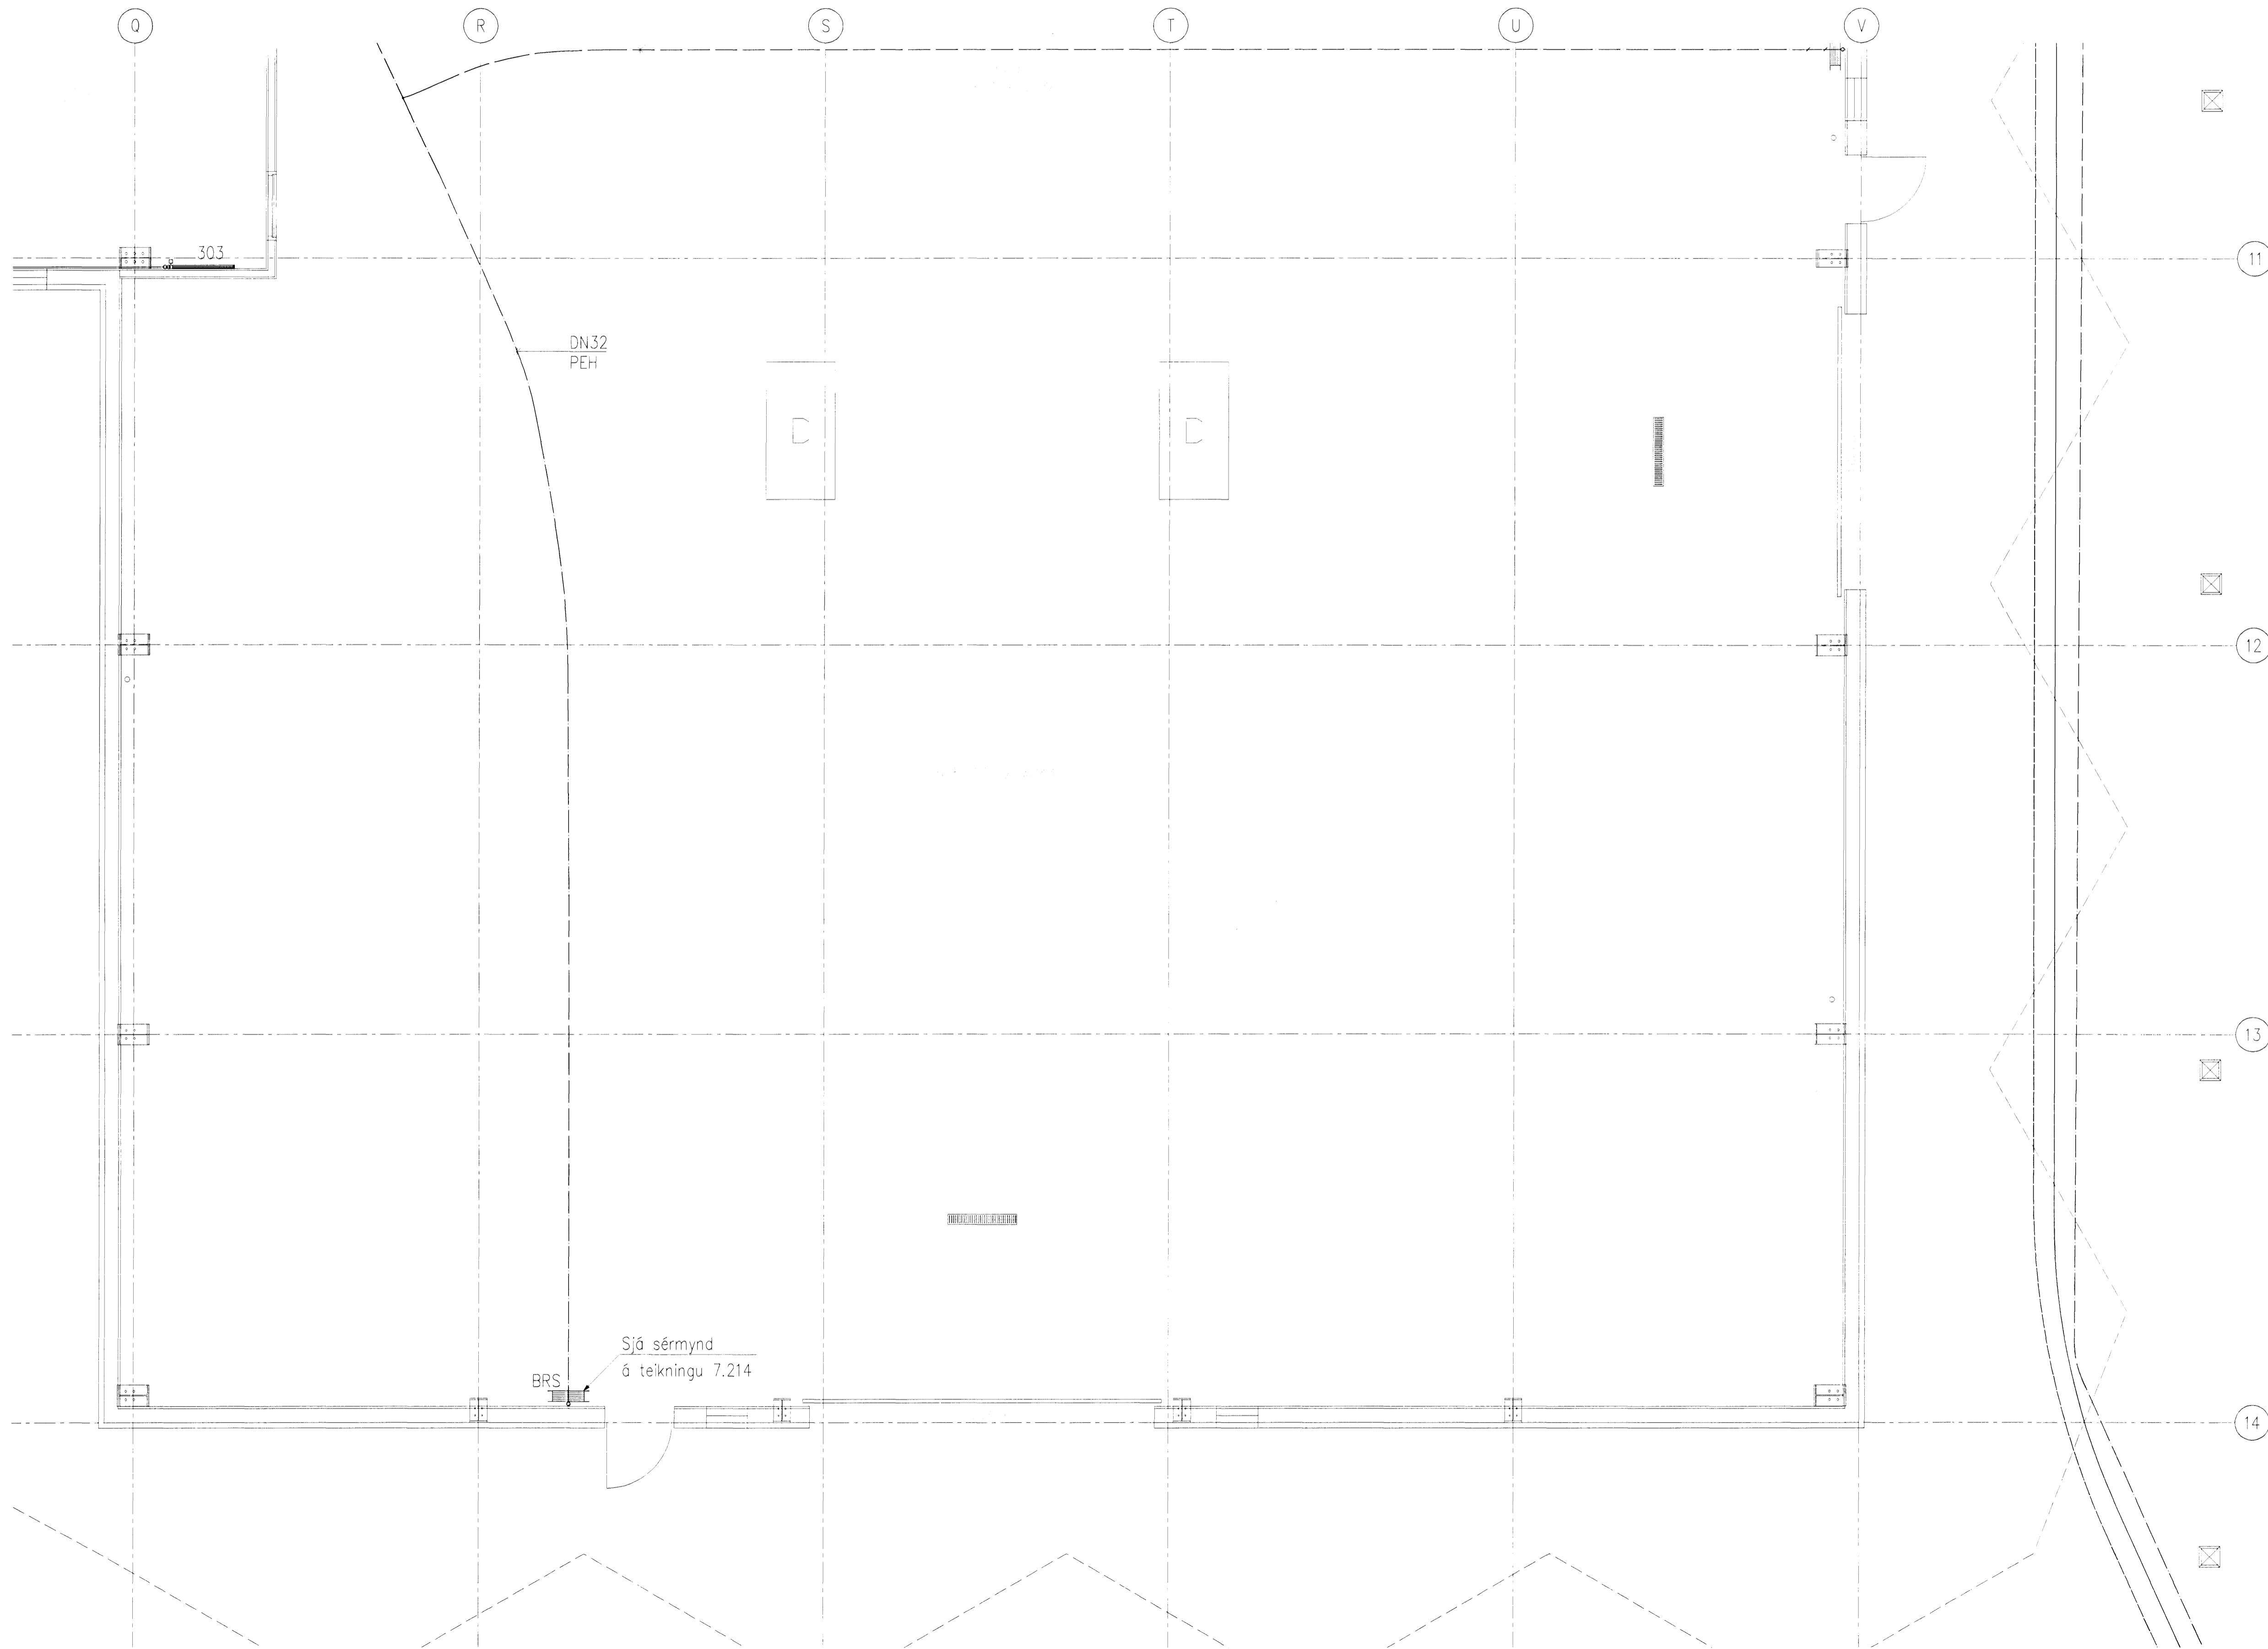


LAGNIR 1. HÆÐ 1:50



Samþykkt þann
 02 MAÍ 2008
 Byggingarfulltrúinn í Hafnarfirði
 F.h. Hrólfur S. Gunnlaugsson

Undirritun samráðingarráðgjafar
 ASK
 15. apríl 2008
 Hluti þess Gunnlaugsson

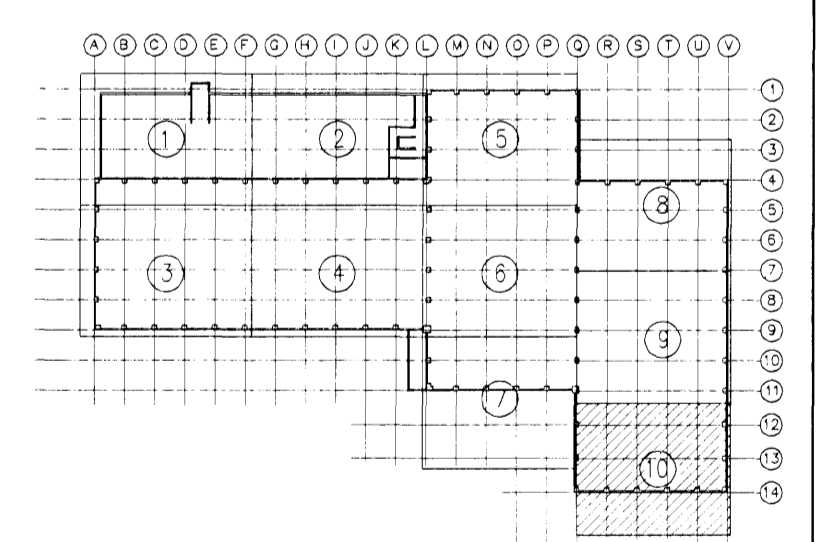

A	2008-03-26	VERKTEIKNING	AS	DGI	HH
Útg.	Dags.	Breyting	Ho.	Yf.	Sp.
GJÁHELLA 4, HAFNARFIRÐI HÉÐINN HF. HITA- OG HREINLÆTISLAGNIR 1. HÆÐ 10/10					
VST Verkræðistofa Sigurðar Thoroddsen hf. Arnolds 4, 108 Reykjavík - Sími: 599 5000 - Fax: 599 5010 - Vefbúð: www.vst.is					
Hannað:	AS	Teknað:	GAG	Mkv.:	1:50
Samþykkt:	VST hf.	Hluti þess Gunnlaugsson	150946-4929		
Skjalnúmer:	K:\2006.01\48\tekn\lag\HED-7201-210.dwg	Bláskráð:	A1		
Dagur:	OKT. 2007	Nr.:	2006-0148 7.210	A	
© ÖLL AÐNOT OG AFRITUN TÆKNINGA, AÐ HLUTA Eða Í HEILD, ER AÐ SKRIFLEGU LEYRI HÖNDRA					