


V

∧

V


∧

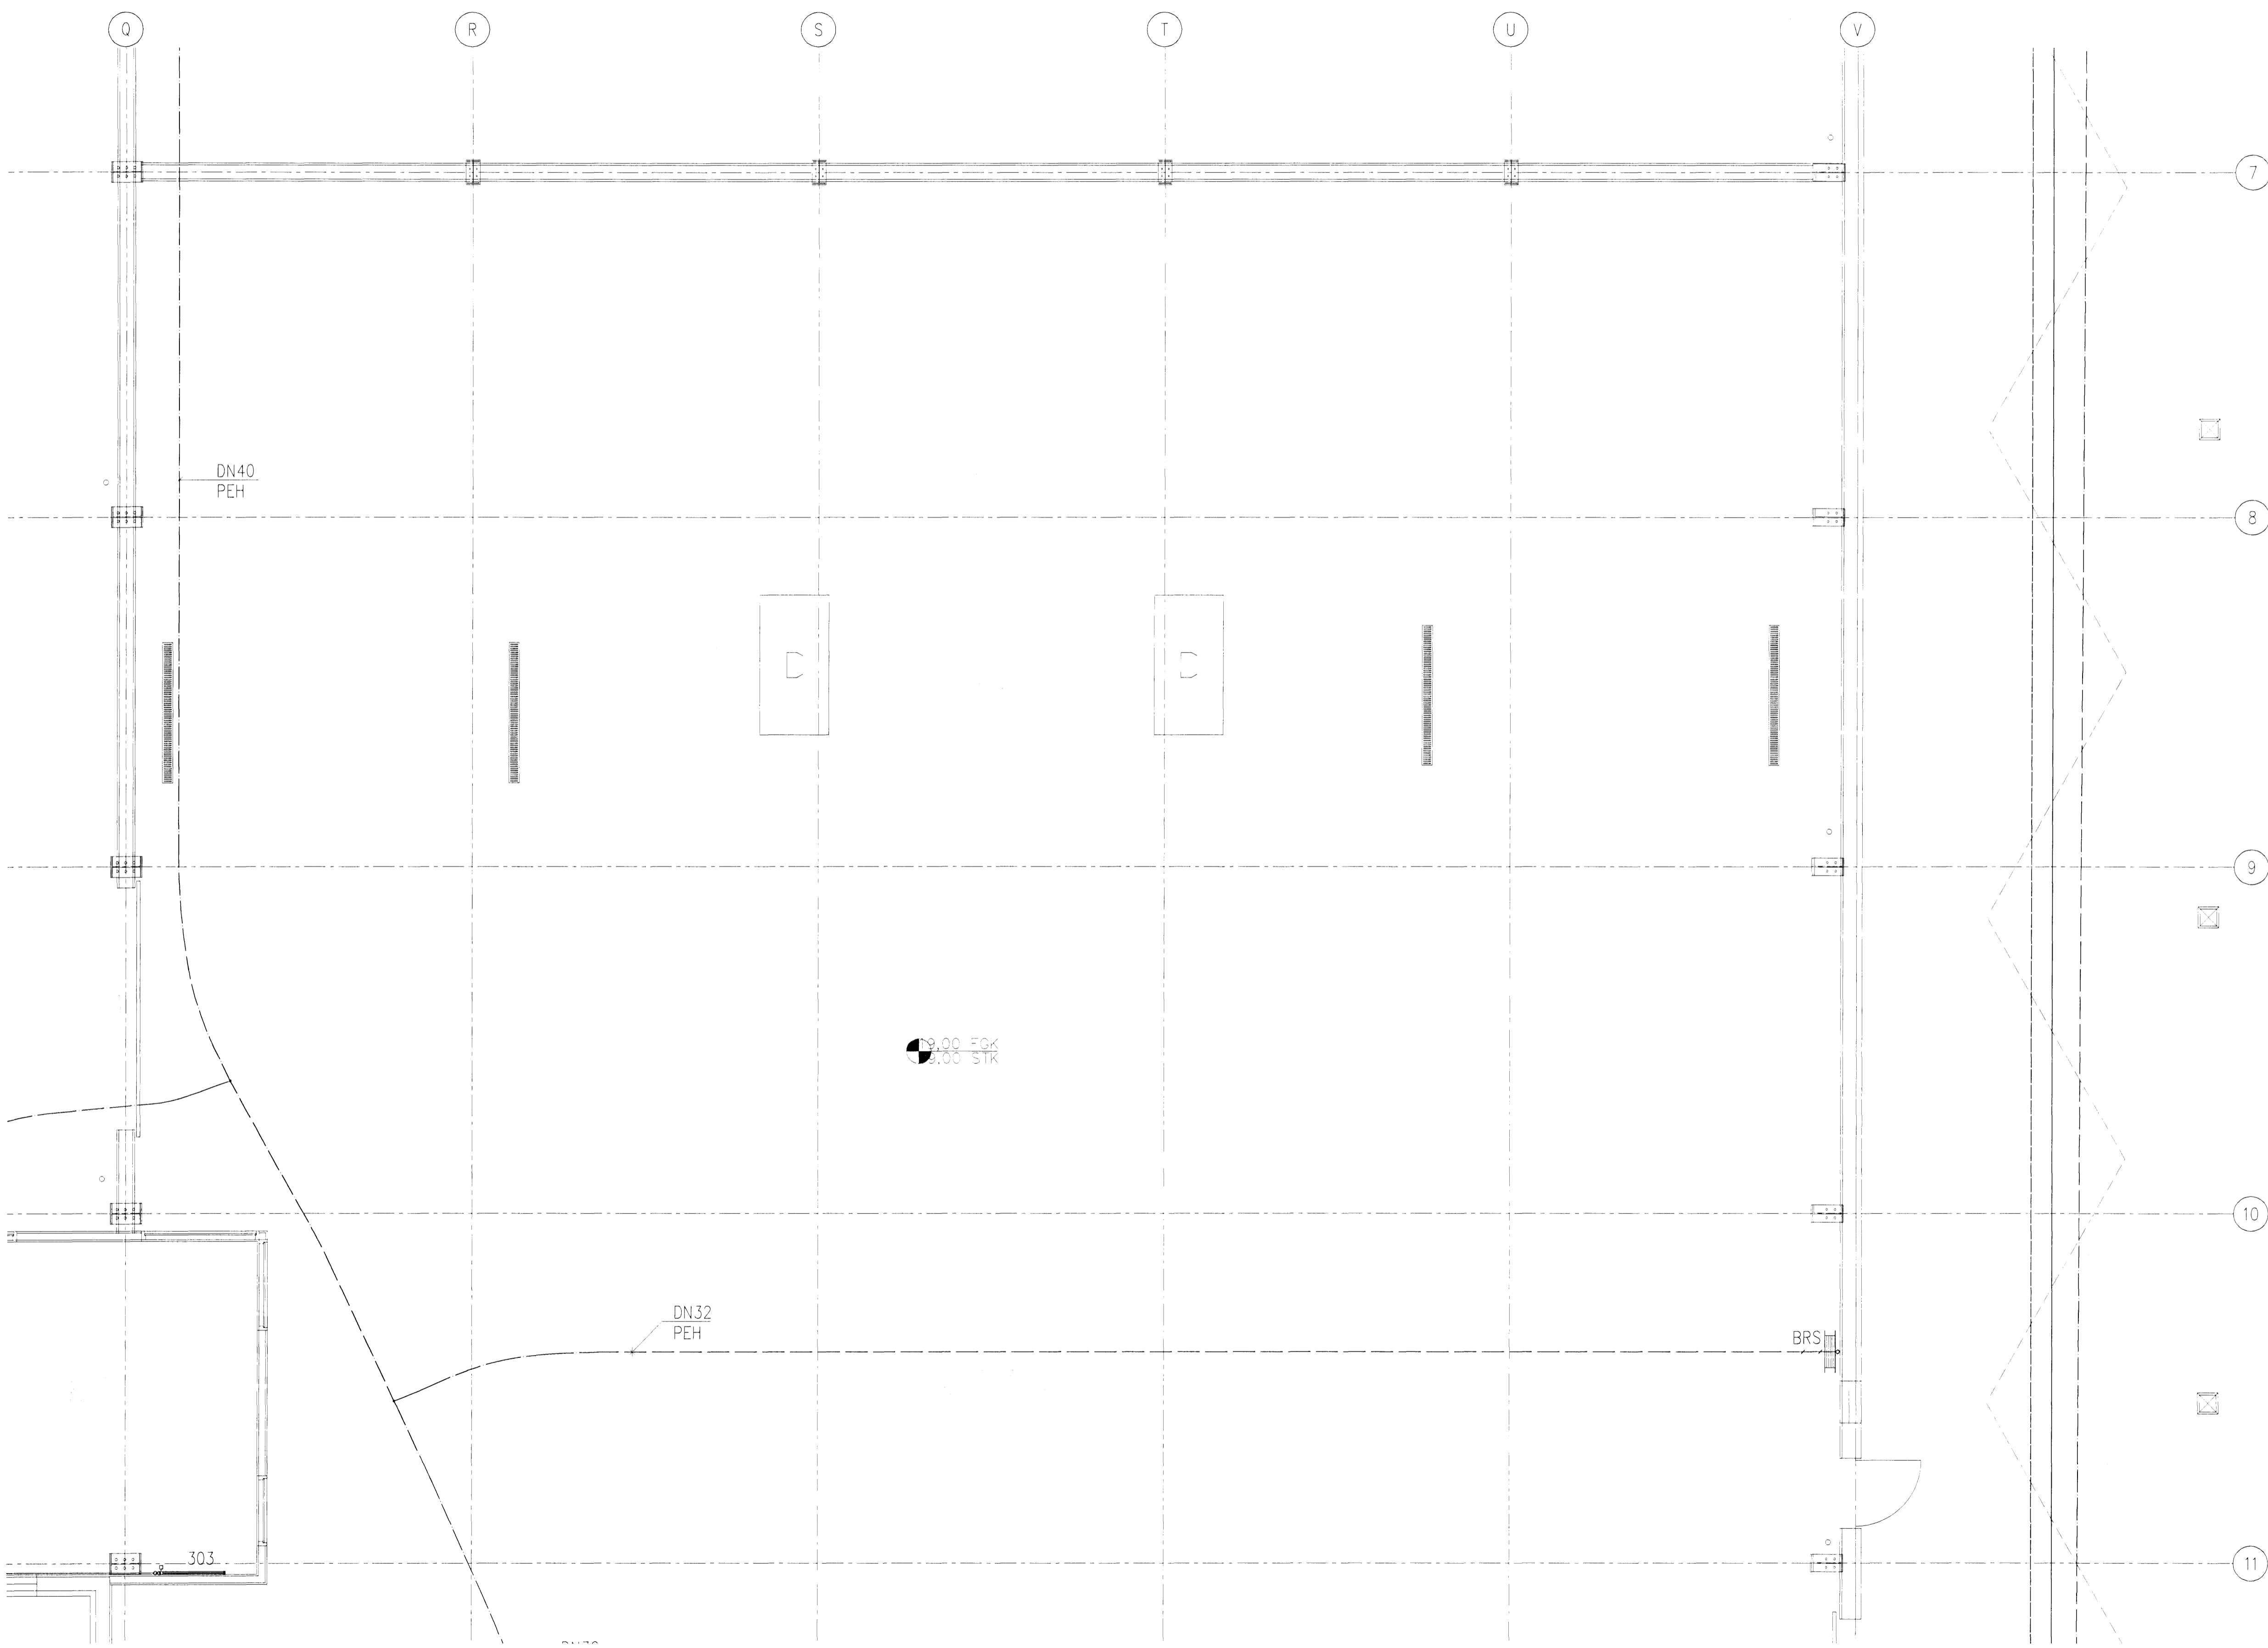

LAGNIR 1. HÆÐ 1:50

Samþykkt bann
 02 MAI 2008
 Byggingarfulltrúinn í Hafnarfirði
 F.Þ. Hrólfur S. Gunnlaugsson

Undirritun samráðingarráðgjafa:
 ASK
 15. apríl 2008
 Hluti þeir þrúðsson

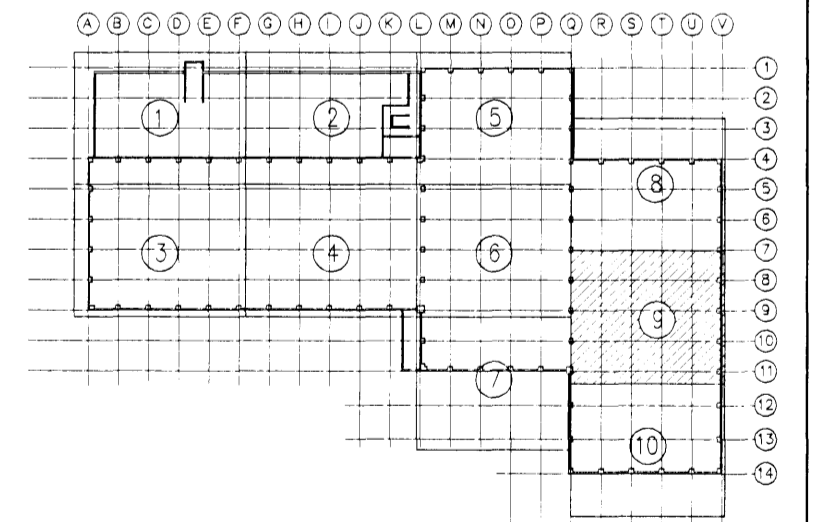

A	2008-03-26	VERKTEIKNING	AS	DGI	HH
Útg.	Dags.	Breyting	Ha.	Yf.	Sp.

GJÁHELLA 4, HAFNARFIRÐI
 HÉÐINN HF.
 HITA- OG HREINLÆTISLAGNIR
 1. HÆÐ 9/10

VST Verkfræðistofa
 Sigurðar Thoroddsen hf.
 Arniúla 4, 108 Reykjavík • Sími: 569 5000 • Faxi: 569 5010 • Vefbörng: www.vst.is

Hönnuði:	AS	Teiknaði:	GAG	Mkv.:	1:50
Stjóri:	F.Þ. Hrólfur S. Gunnlaugsson	Stjóri:	Hluti þeir þrúðsson	Nr.:	2006-0148
Dagur:	OKT. 2007	Dagur:	2006-0148	7.209	A

© ÖLL AÐNOT OG AFRITUN TEEKNIKA, AD HILUTA EDA I HÆÐ, ER HAD SKRIFLEGU LEFTI HÖFNDA