


V

Λ

V

Λ

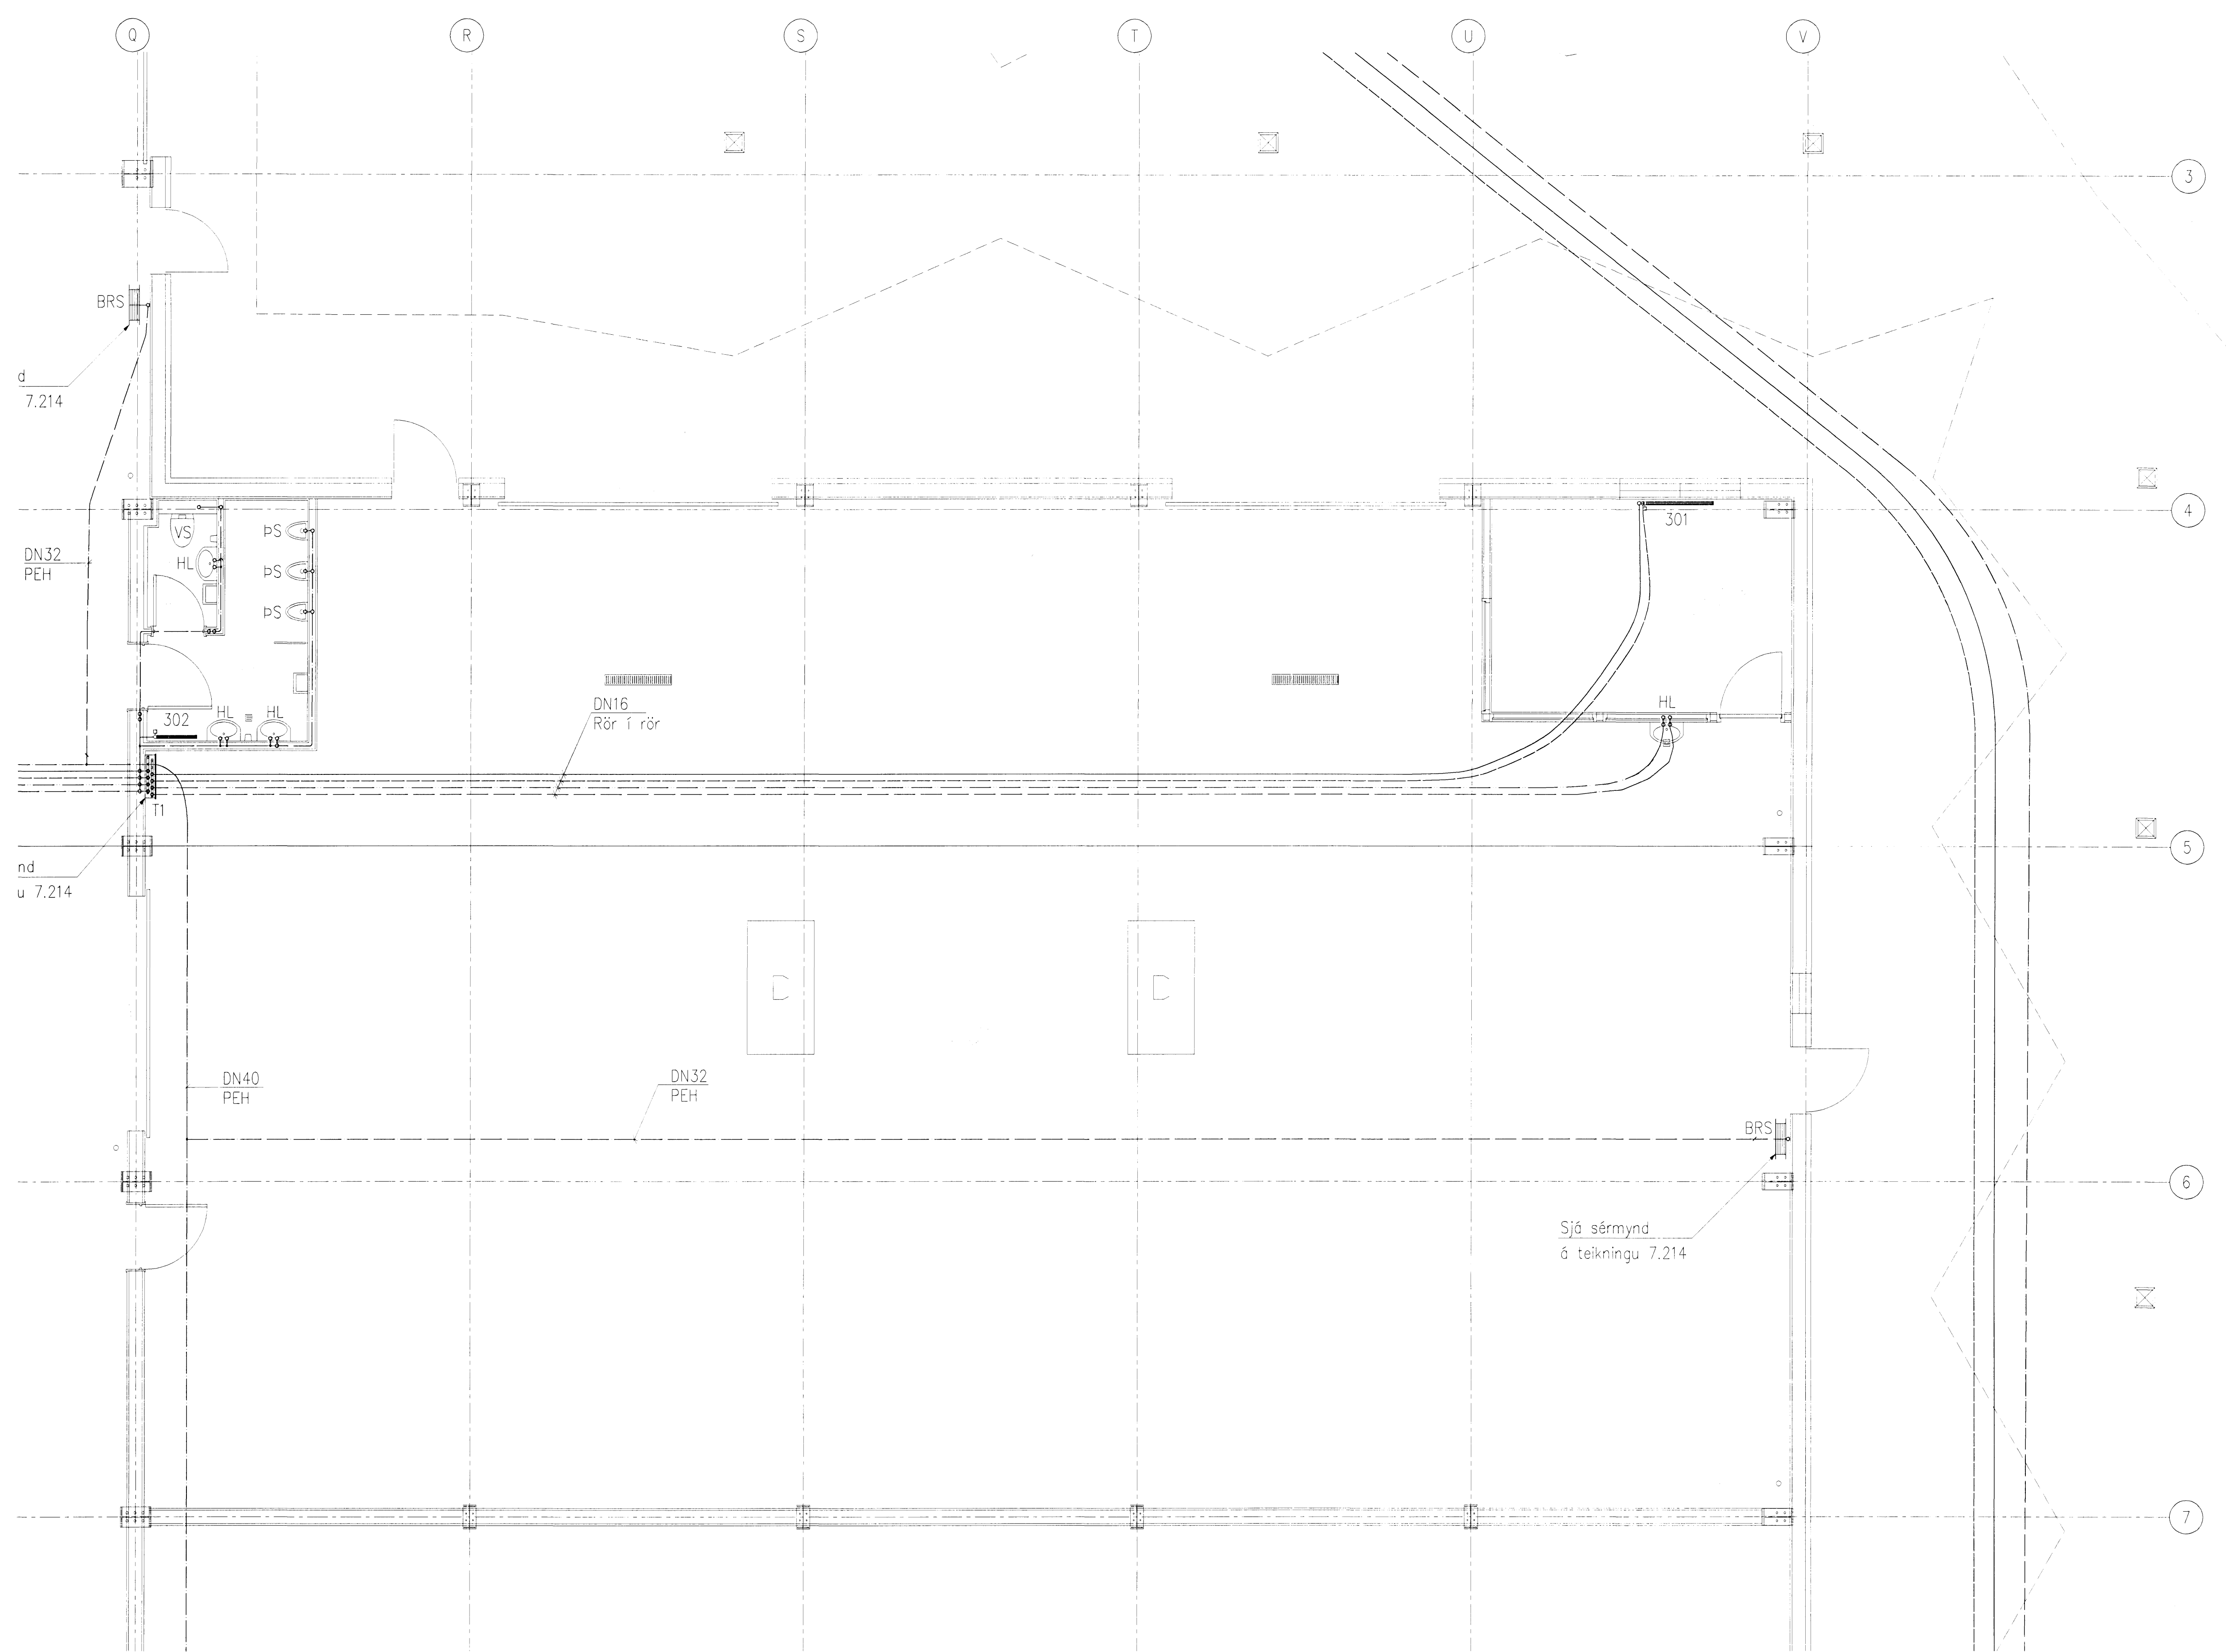


Samþykkt þann  
 02 MAI 2008  
 Byggingarfulltrúnni í Hafnarfirði  
 F.h. Hrólfur S. Gunnlaugsson

Undirritun samráðingarnönnuðar:  
 ASK  
 15. APRIL 2008  
 Hl. Hrólfur S. Gunnlaugsson


d  
7.214

nd  
u 7.214

Sjá sérmynd  
á teikningu 7.214

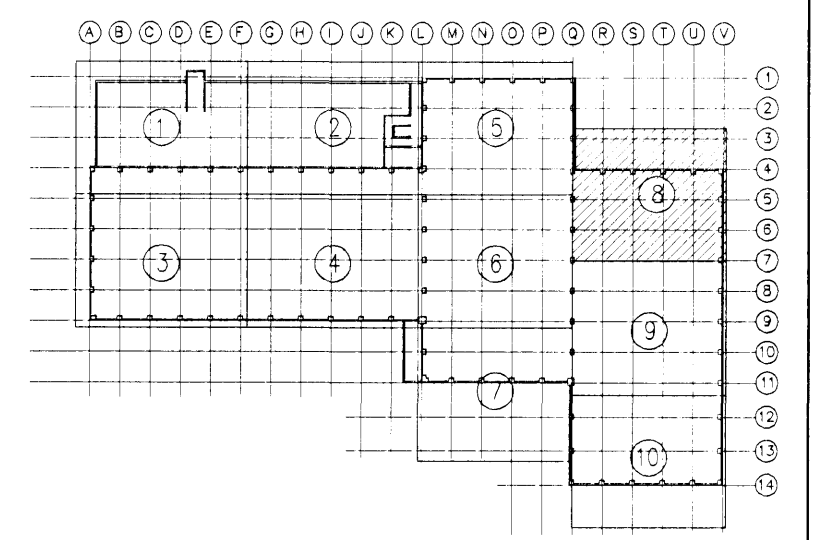

LAGNIR 1. HÆÐ 1:50

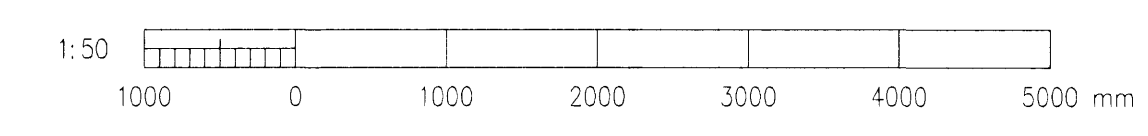

A	2008-03-26	VERKTEIKNING	AS	DGI	HH
Útg.	Dags.	Breyting	Hc.	Yf.	Sp.
GJÁHELLA 4, HAFNARFIRÐI HÉÐINN HF. HITA- OG HREINLÆTISLAGNIR 1. HÆÐ 8/10					
<b>VST</b> Verkfræðistofa Sigurðar Thoroddsen hf. Armúla 4, 108 Reykjavík - Sími: 611278-0289 Sími: 569 5000 - Fax: 569 5010 - vefang: www.vst.is					
Maðnað:	AS	Teiknað:	GAG	Mskr:	1:50
Samþykkt:	F.h. Hrólfur S. Gunnlaugsson	150746-4929			
Tölvuskrá:	K:\2006.01\48\tekn\lag\HED-7201-210.dwg	Blaðstærð:	A1		
Dag:	OKT. 2007	Nr:	2006-0148	7.208	A
© ÖLL AFNÖT OG AFRITUN TEIKNINGA, AÐ HLUFTA Eða Í HÉLD, ER HÁÐ SÁRPLEGU LEIFI HÖFUNDA					