


V

∕∕


V

∕∕

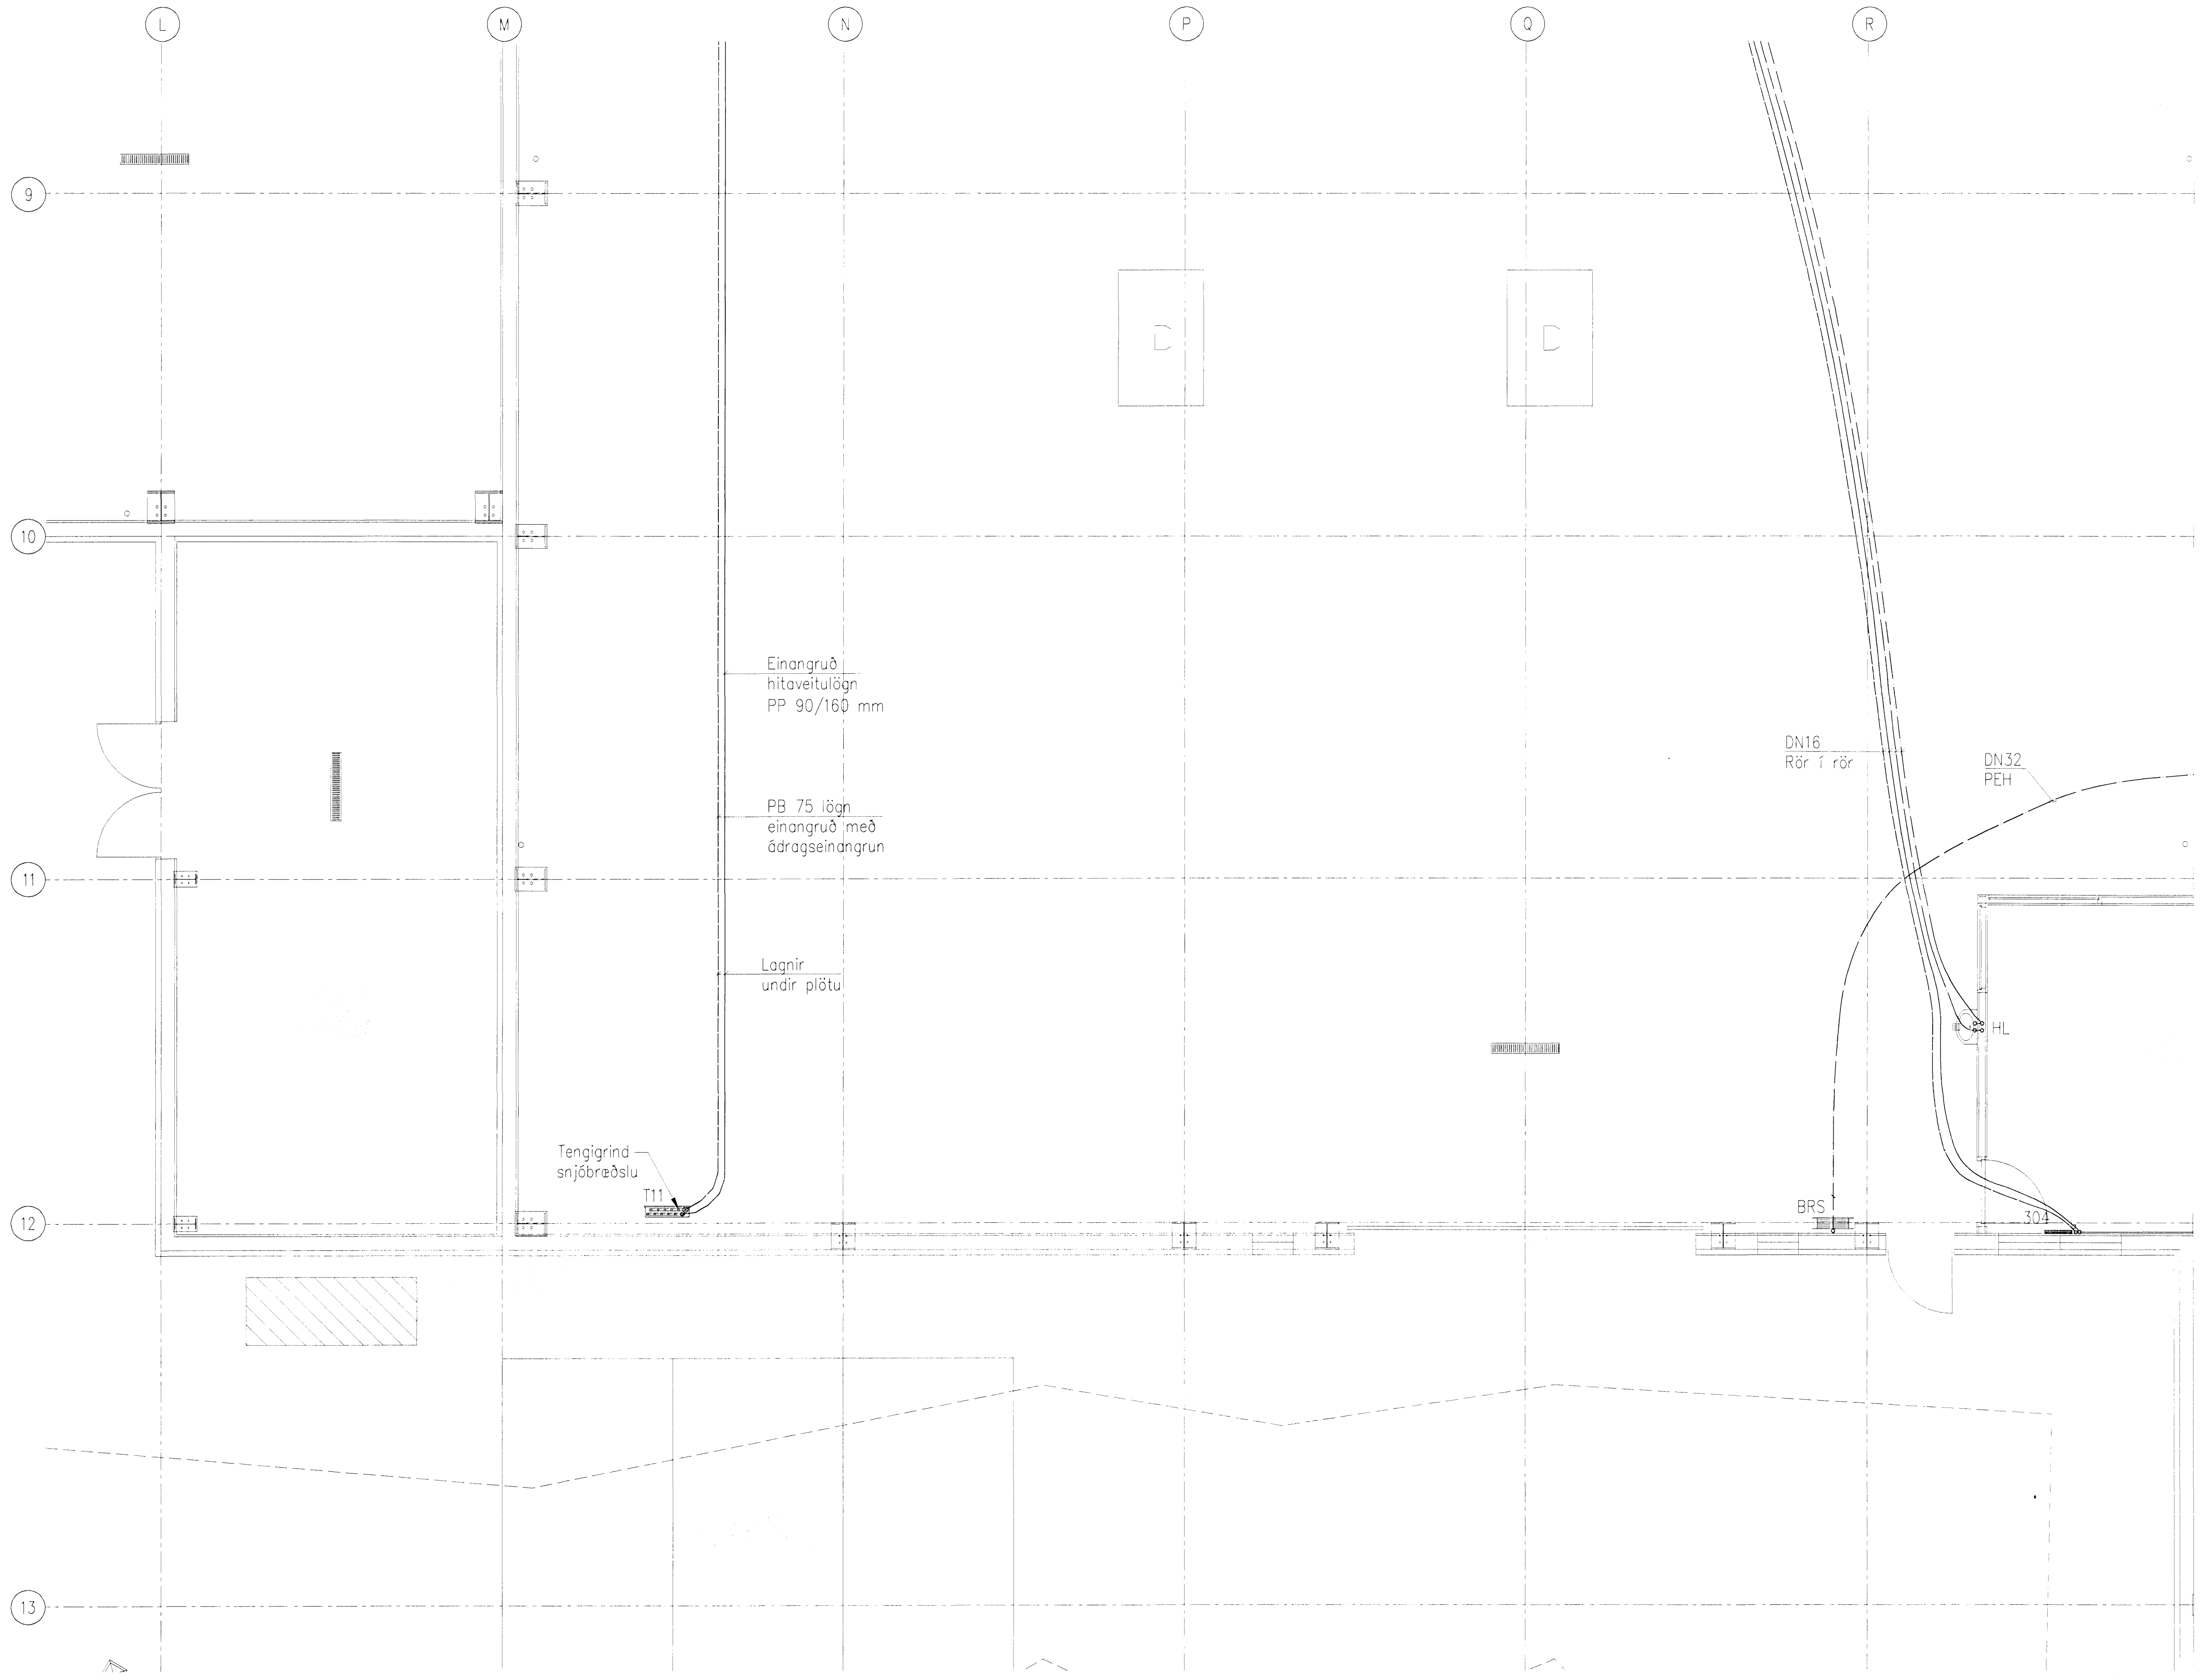


Samþykkt þann
 02 MAI 2008
 Byggingarfulltrúinn í Hafnarfirði
 F.h. Hrólfur S. Gunnlaugsson

Undirritun samráðingarmannabúar:
 ASK
 15. apríl 2008
 Hildur Þorvaldursson

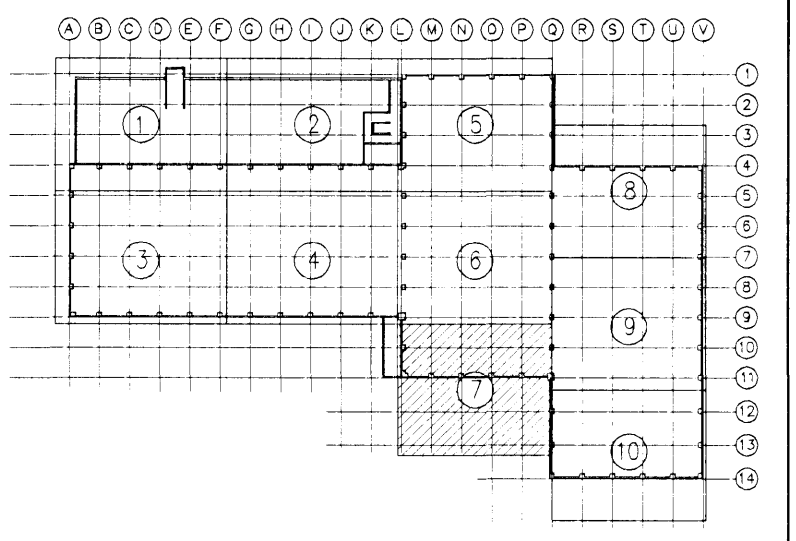

LAGNIR 1. HÆÐ 1:50

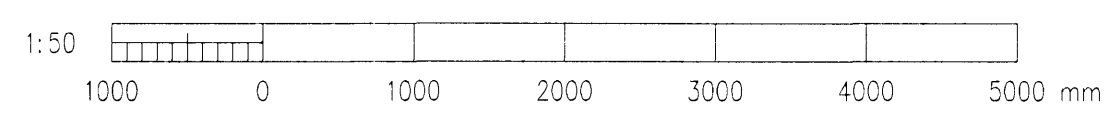

A	2008-03-26	VERKTEIKNING	AS	DGI	HH
Útg.	Dags.	Breyting	Ha.	Yf.	Sp.

GJÁHELLA 4, HAFNARFIRÐI
 HÉDINN HF.
 HITA- OG HREINLÆTISLAGNIR
 1. HÆÐ 7/10

VST Verkfræðistofa
 Sigurðar Thoróðsen hf.
 Arniplá 4, 108 Reykjavík - Sími: 61276-0289
 Sími: 589 5000 - Fax: 589 5010 - Vefvang: www.vst.is

Hönnuð: AS
 Teiknað: GAG
 Mækt: 1:50
 Samþykkt: Hrólfur S. Gunnlaugsson
 150746-4929

Tekuskrá:
 K:\2006.01\48\teikn\lag\HED-7201-210.dwg
 Blaðstærð: A1
 Daga: ÖKT. 2007
 NÚM: 2006-0148
 7.207
 A

© ÖLL AFNOT OG AFRITUN TEKNIKA, AD HLUTA Eða I HEILD, ER HÁÐ SKRIFLEGU LEYFI HÖFUNDARA