


V

∧


V

∧

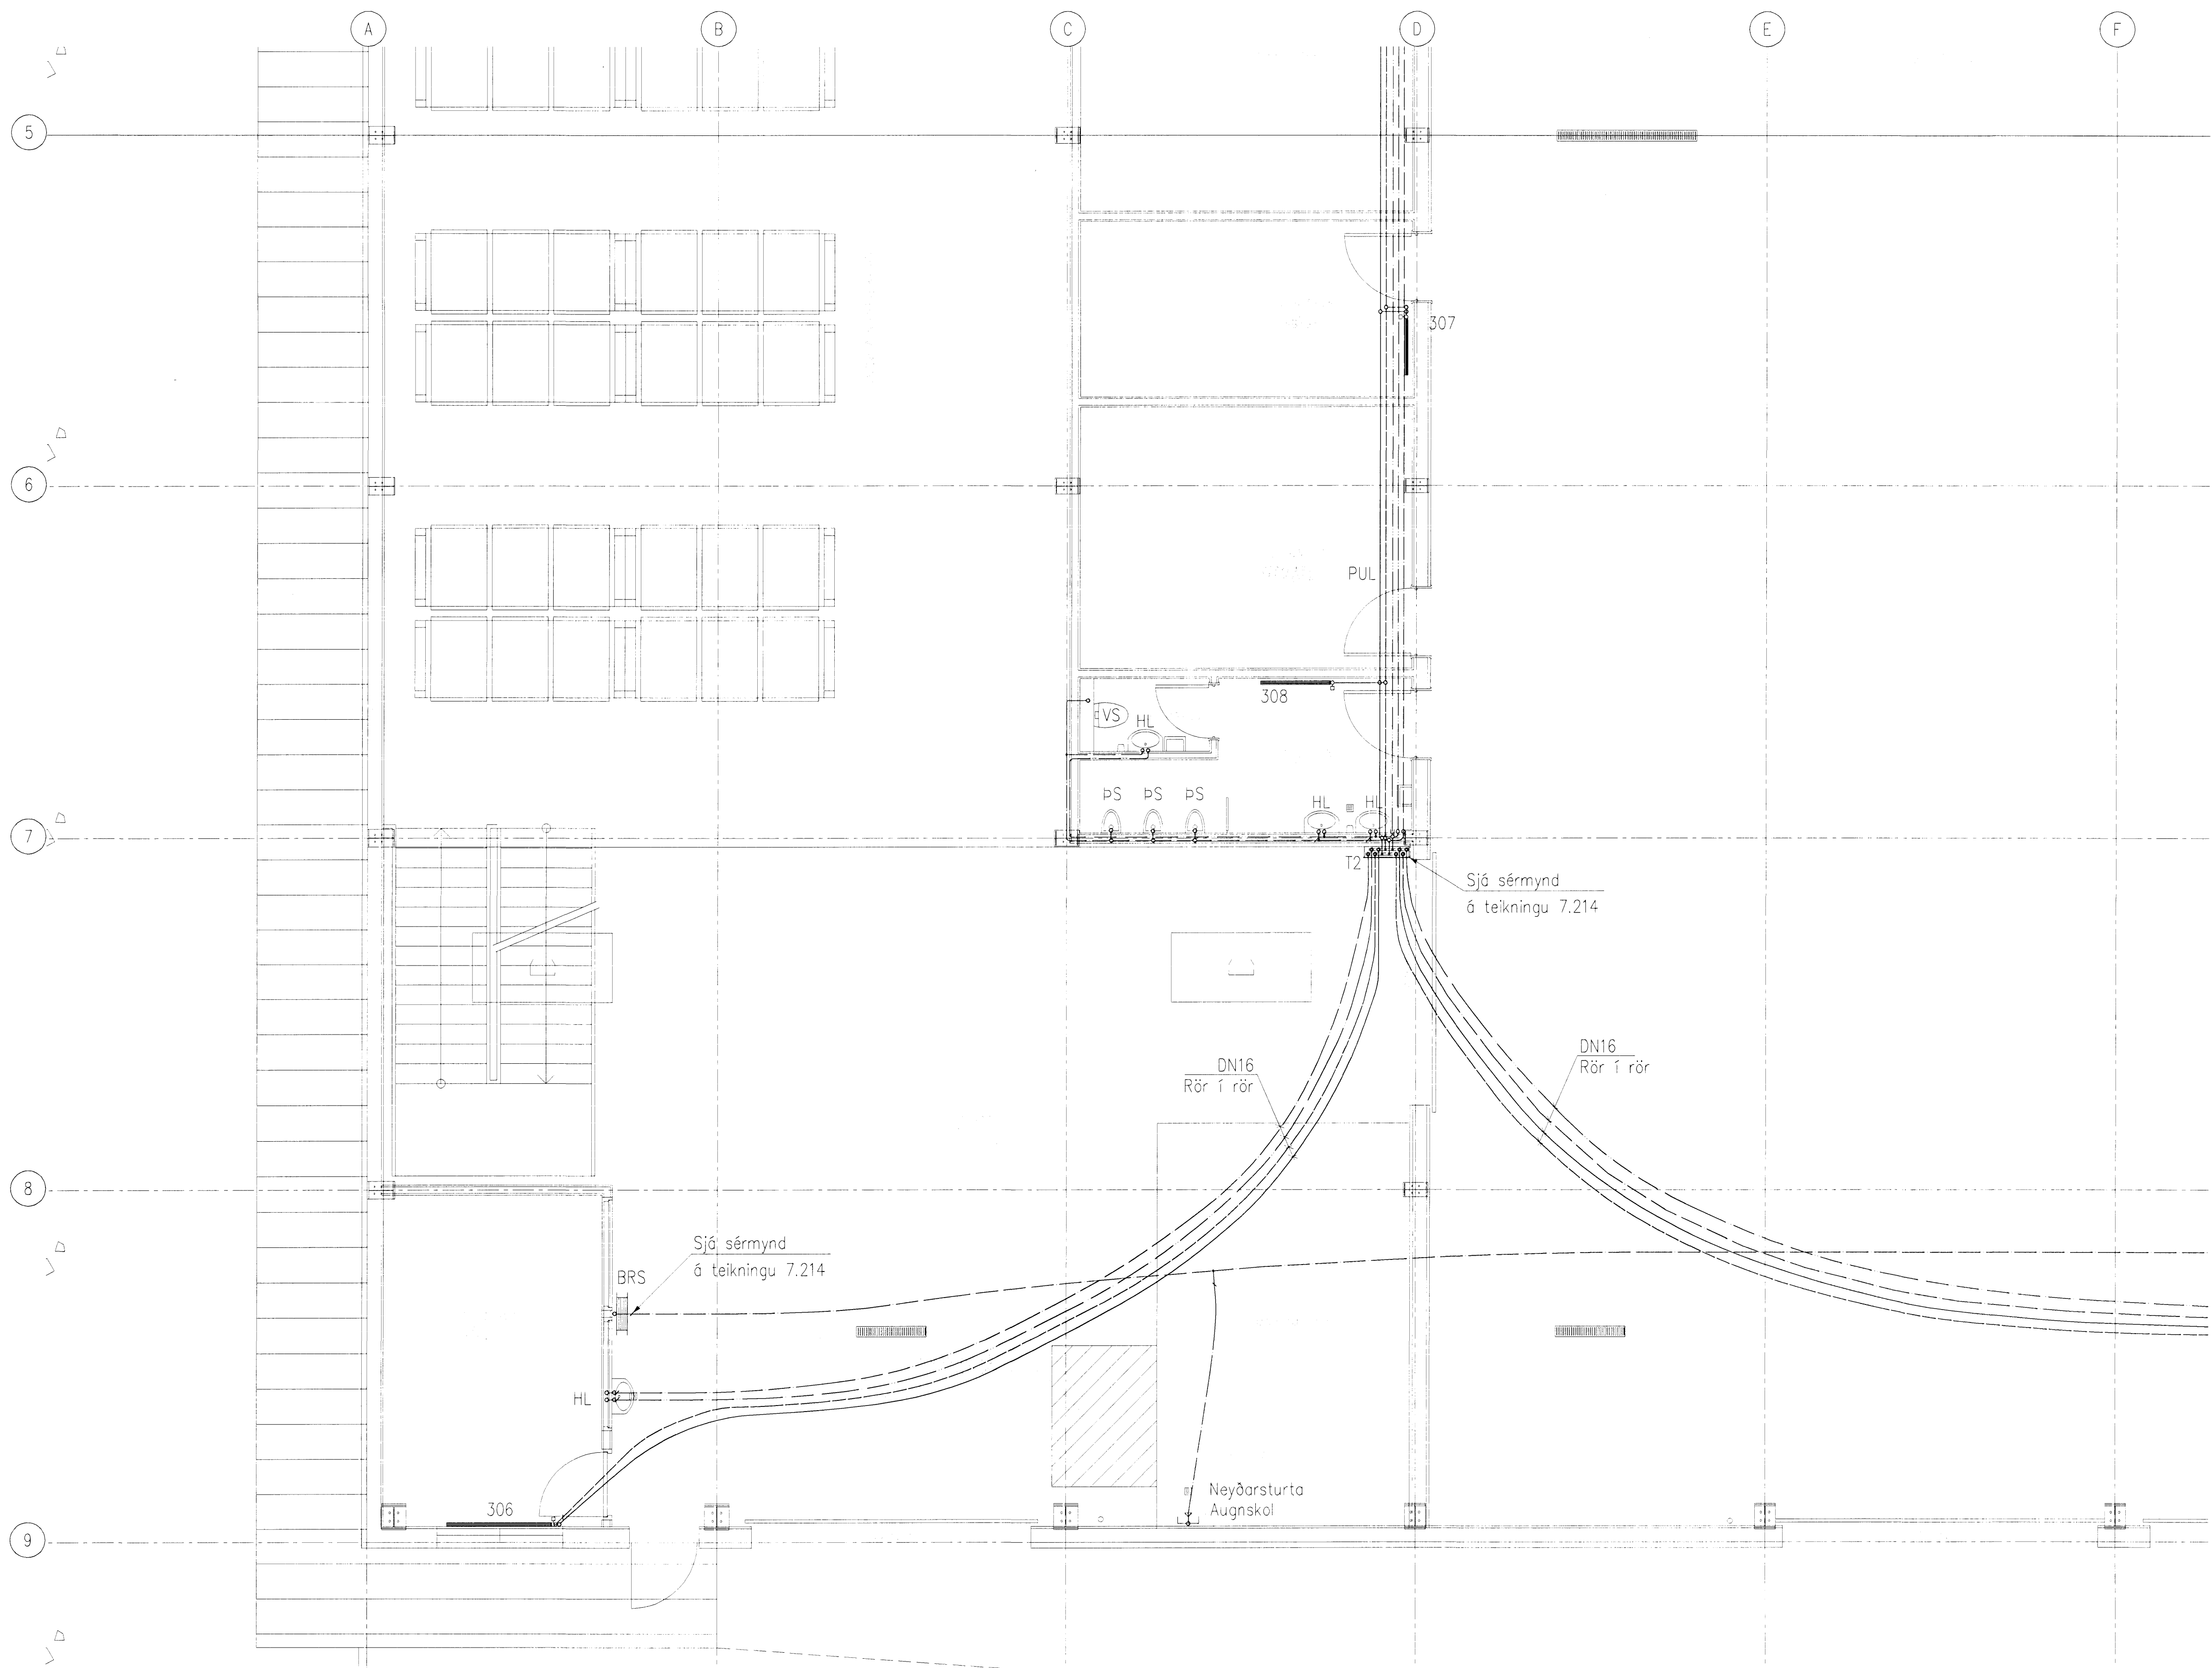


Samþykkt þann
 02 MAI 2008
 Byggingarfulltrúinn í Hafnarfirði
 F.h. Hrólfur S. Gunnlaugsson

Undirritun samráðingarsníðubari:
 ASK
 15. apríl 2008
 Hótelinn Þorvaldursson

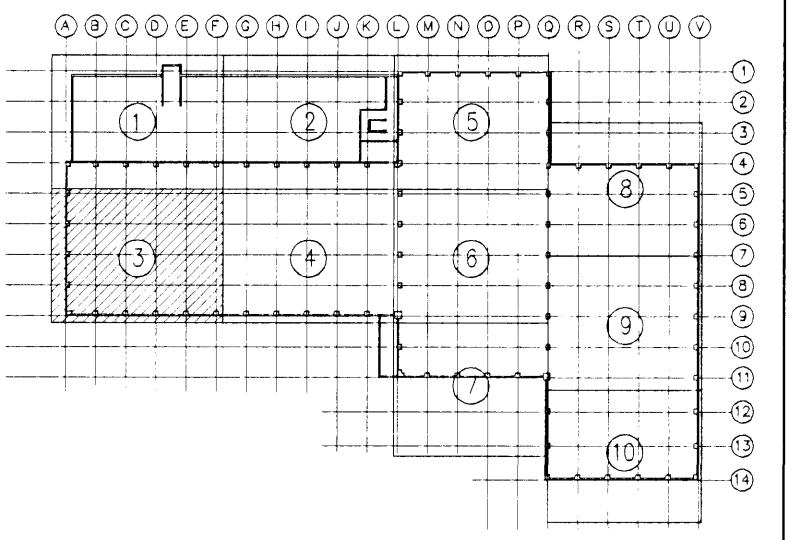

LAGNIR 1. HÆÐ 1:50

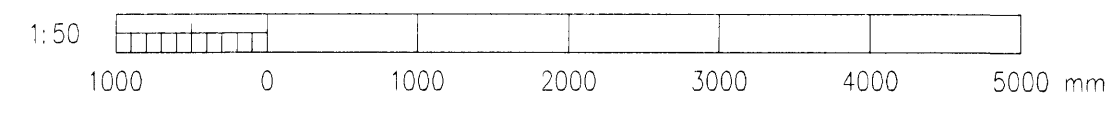

A	2008-03-26	VERKTEIKNING	AS	DGI	HH
Útg.	Dags.	Breyting	Ho.	Yf.	Sp.

GUÁHELLA 4, HAFNARFIRÐI
 HÉÐINN HF.
 HITA- OG HREINLÆTISLAGNIR
 1. HÆÐ 3/10

VST Verkfræðistofa
 Sigurðar Thoroddsen hf.
 Arnþó 4, 108 Reykjavík - Sími: 611276-0289
 Sími: 559 5000 - Fax: 559 5202 - Vefur: www.vst.is

Hamnab: AS
 Teiknab: GAG
 Máv: 1:50
 Samþykkt: F.h. Hrólfur S. Gunnlaugsson
 VST hf. Hótelinn Þorvaldursson
 Sími: 150946-4929

Bláskrá: K:\2006.01\48\teikn\lag\HED-7201-210.dwg
 Dags: Okt. 2007
 Nr: 2006-0148
 7.203
 A

© ÖLL AÐNOT OG AFRITUN TEEKNINGA, AÐ HEIUTA Eða Í HÉLD, ER HÁÐ SKRIFLEÐU LEIÐI HÖFUNDNA