



Samþykkt þann
02 MAI 2008
Byggingarfulltrúinn í Hafnarfirði
F.h. Hrófur S. Gunnlaugsson

Undirritun samráðingarráðgjafar:
ASK
15. apríl 2008
Hilfi M. Hauvöðsson

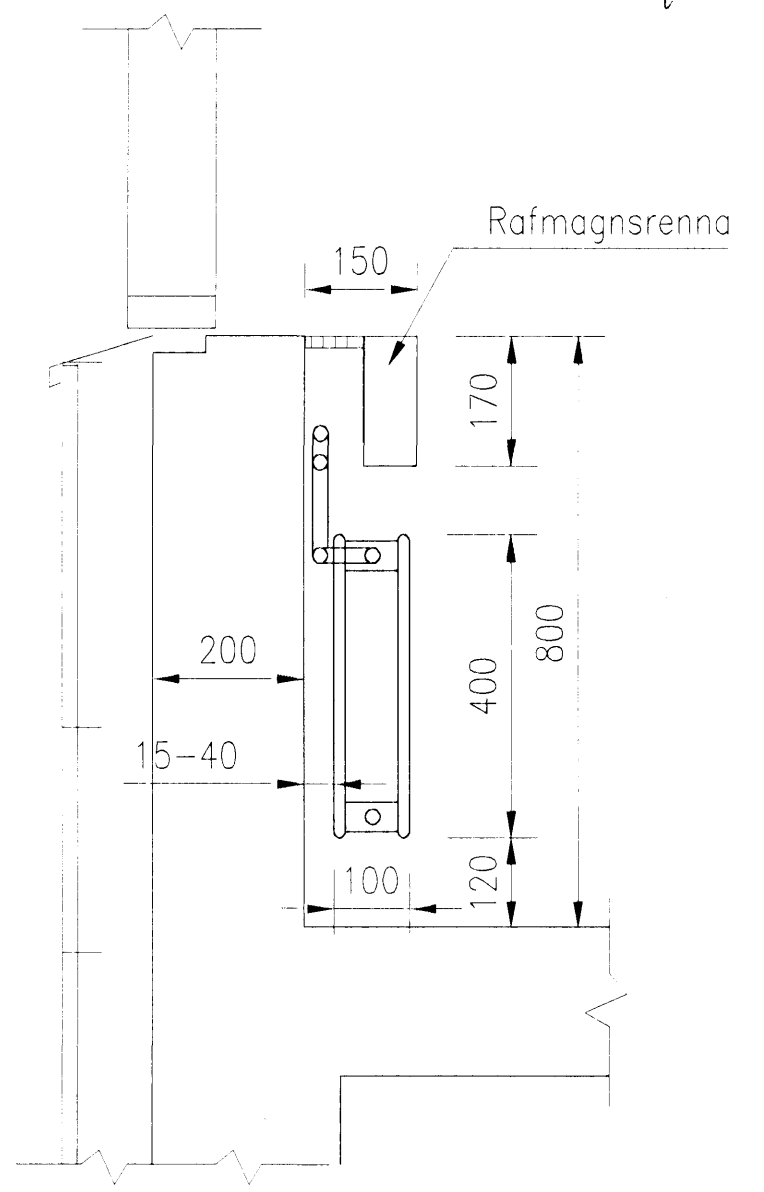

DÆMIGERÐUR FRÁGANGUR Á OFNUM
Kvarði 1:10

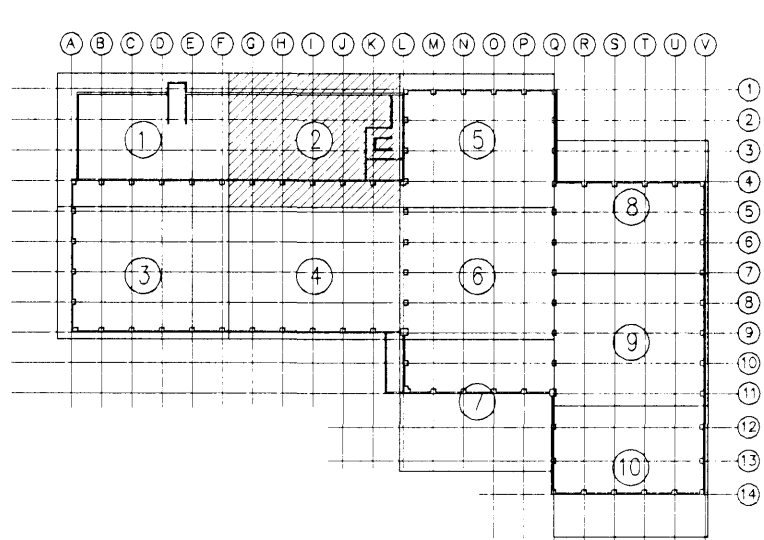


A	2008.03.26	VERKTEIKNING	AS	DGI	HH
Útg.	Dags.	Breyting	Ho.	Yf.	Sp.

GJÁHELLA 4, HAFNARFIRÐI
HÉDINN HF.
HITA- OG HREINLÆTISLAGNIR
GRUNNMYND 1. HÆÐ 2/10

VST Verkfræðistofa
Sigurðar Thoróðsson hf.
Alftaná 4, 108 Reykjavík - Sími: 592 70-0289
Sími: 589 5000 - Fax: 589 5010 - Vefvang: www.vst.is

Hannað:	AS	Teknað:	GAG	Másk.	1:50, 1:10
Samþykkt af:	Hilfi M. Hauvöðsson	150946-4929			
Taluneyti:	K:\2006.01\48\Teikn\lag\HED-7201-210.dwg				
Dagsetning:	OKT. 2007	Nr:	2006-0148	7.202	A

© ÖLL AFRIT OG AFRITUN TEKNIKA. AÐ HILTA EÐA Í HELLU ER HÁÐ SKRIFLEÐU LEYFI HÖFUNDA

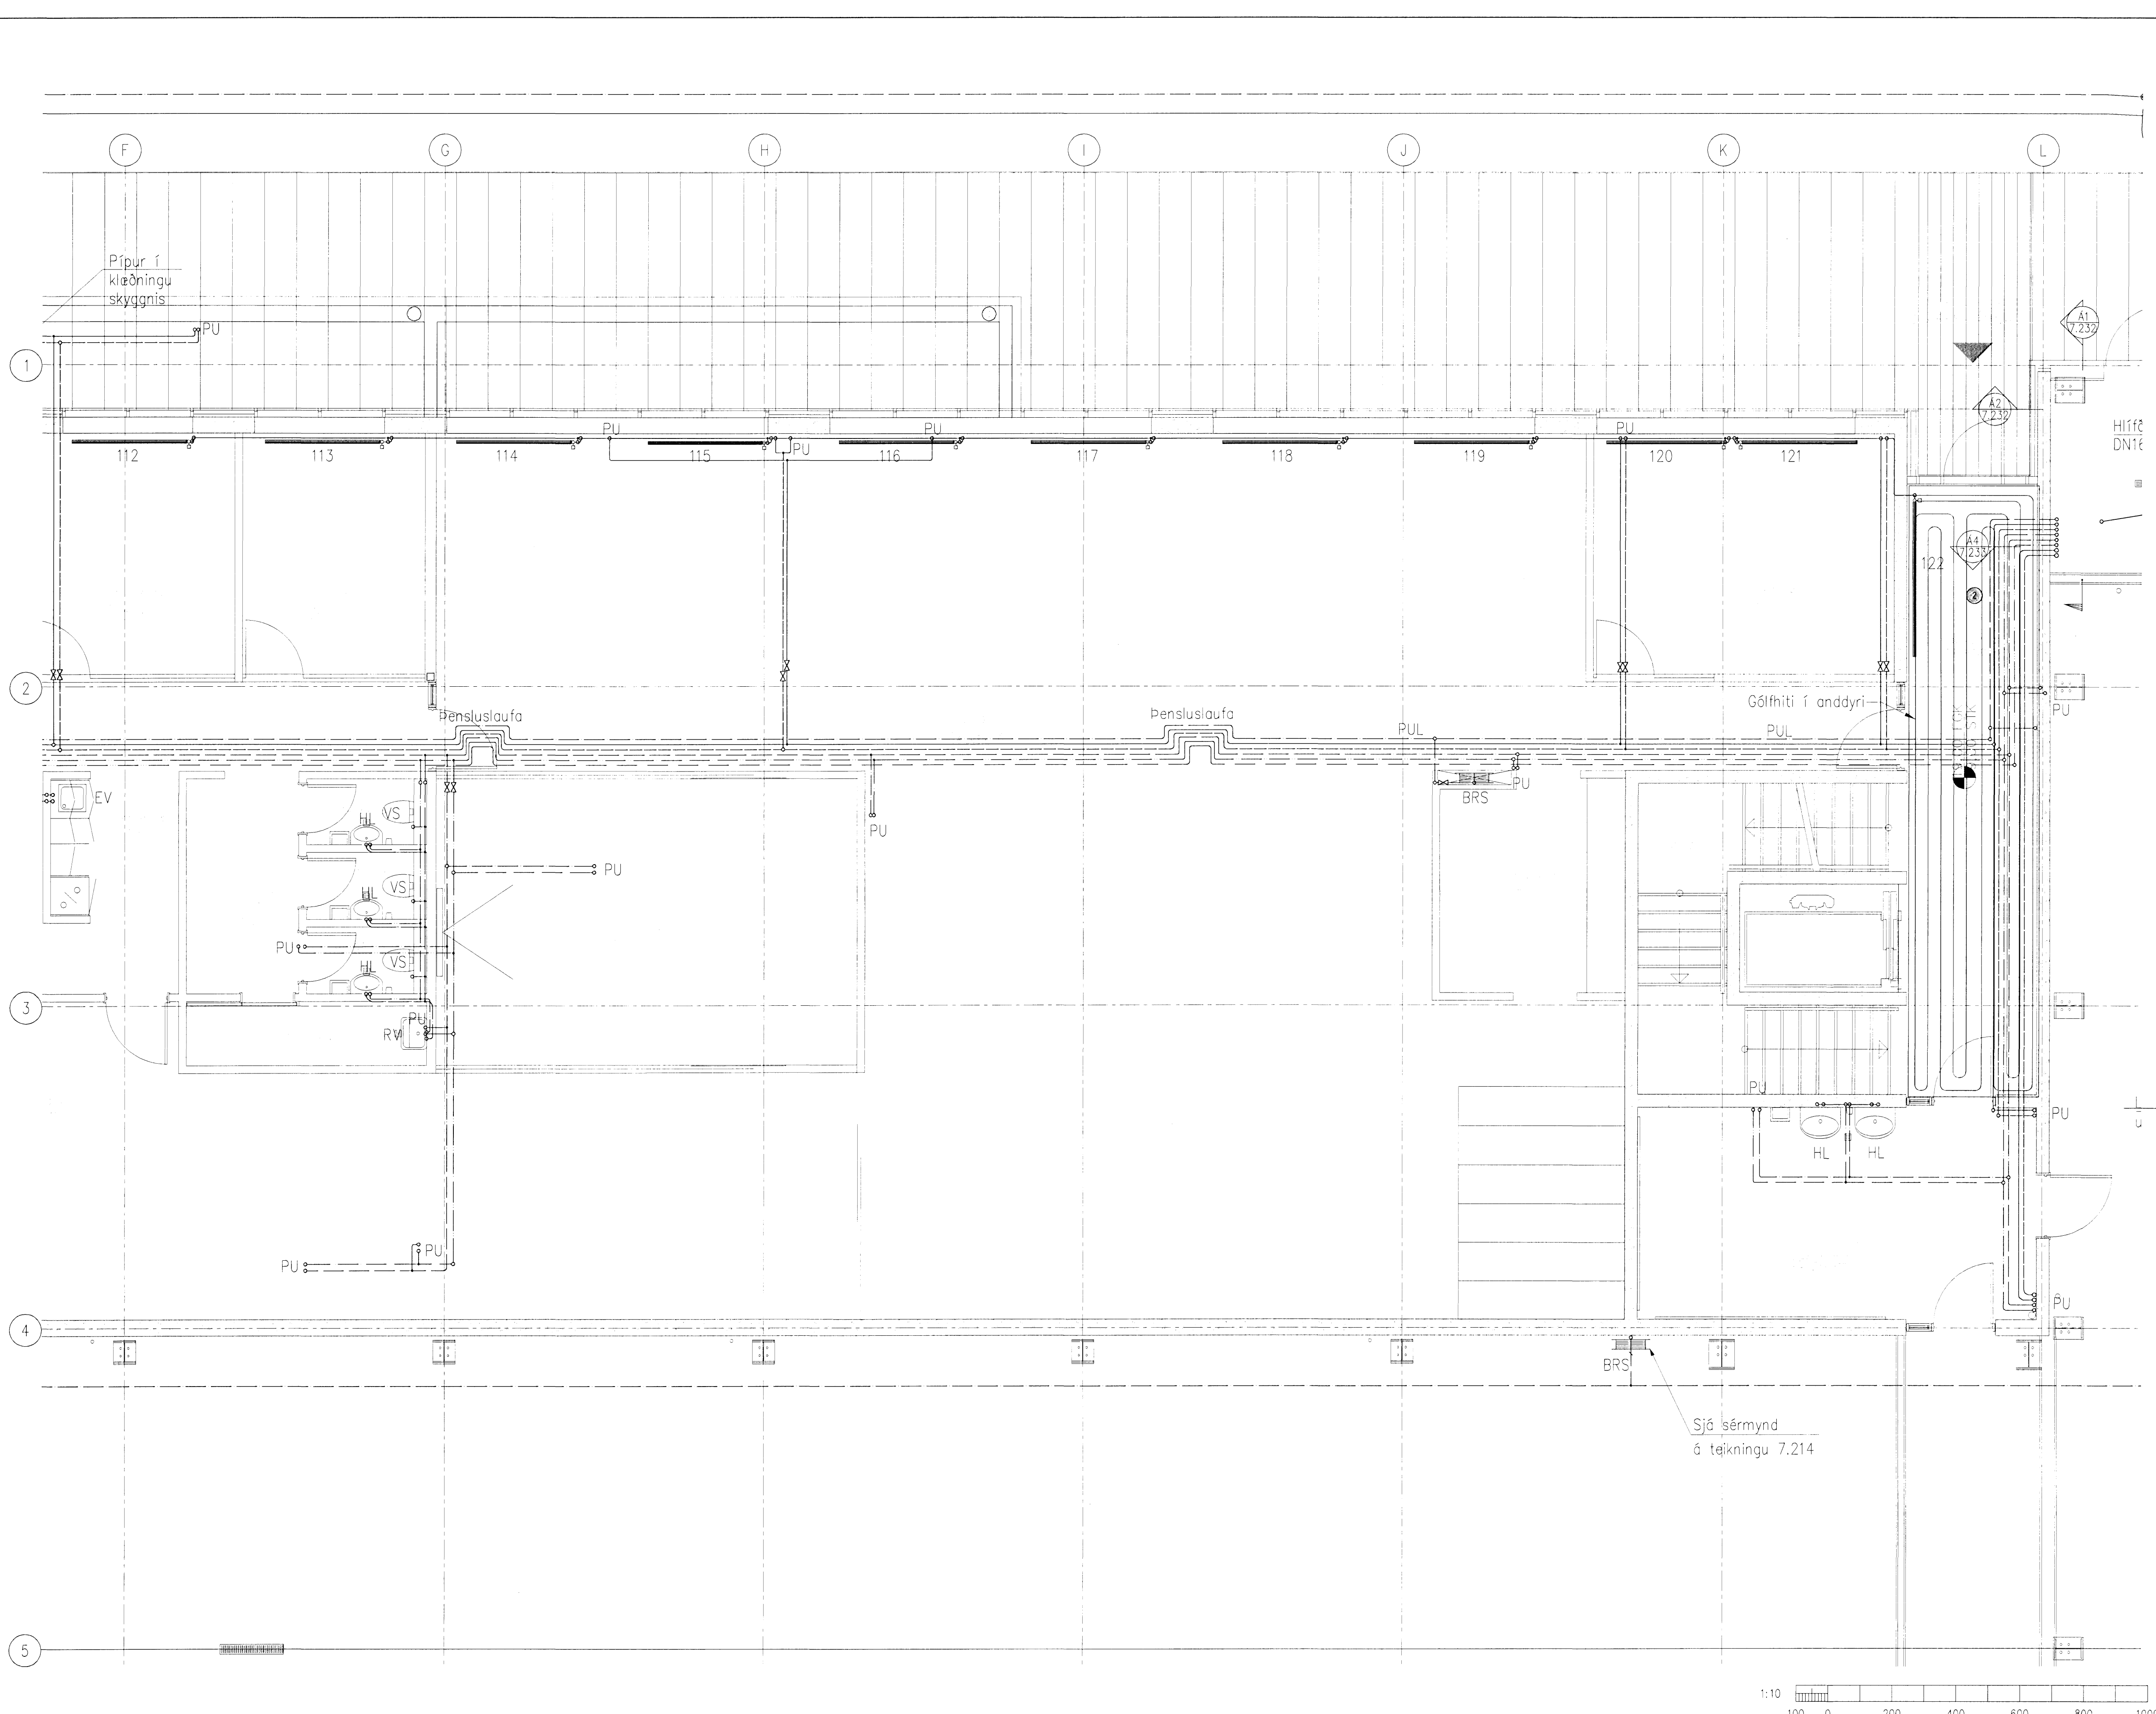

LAGNIR 1. HÆÐ 1:50

