

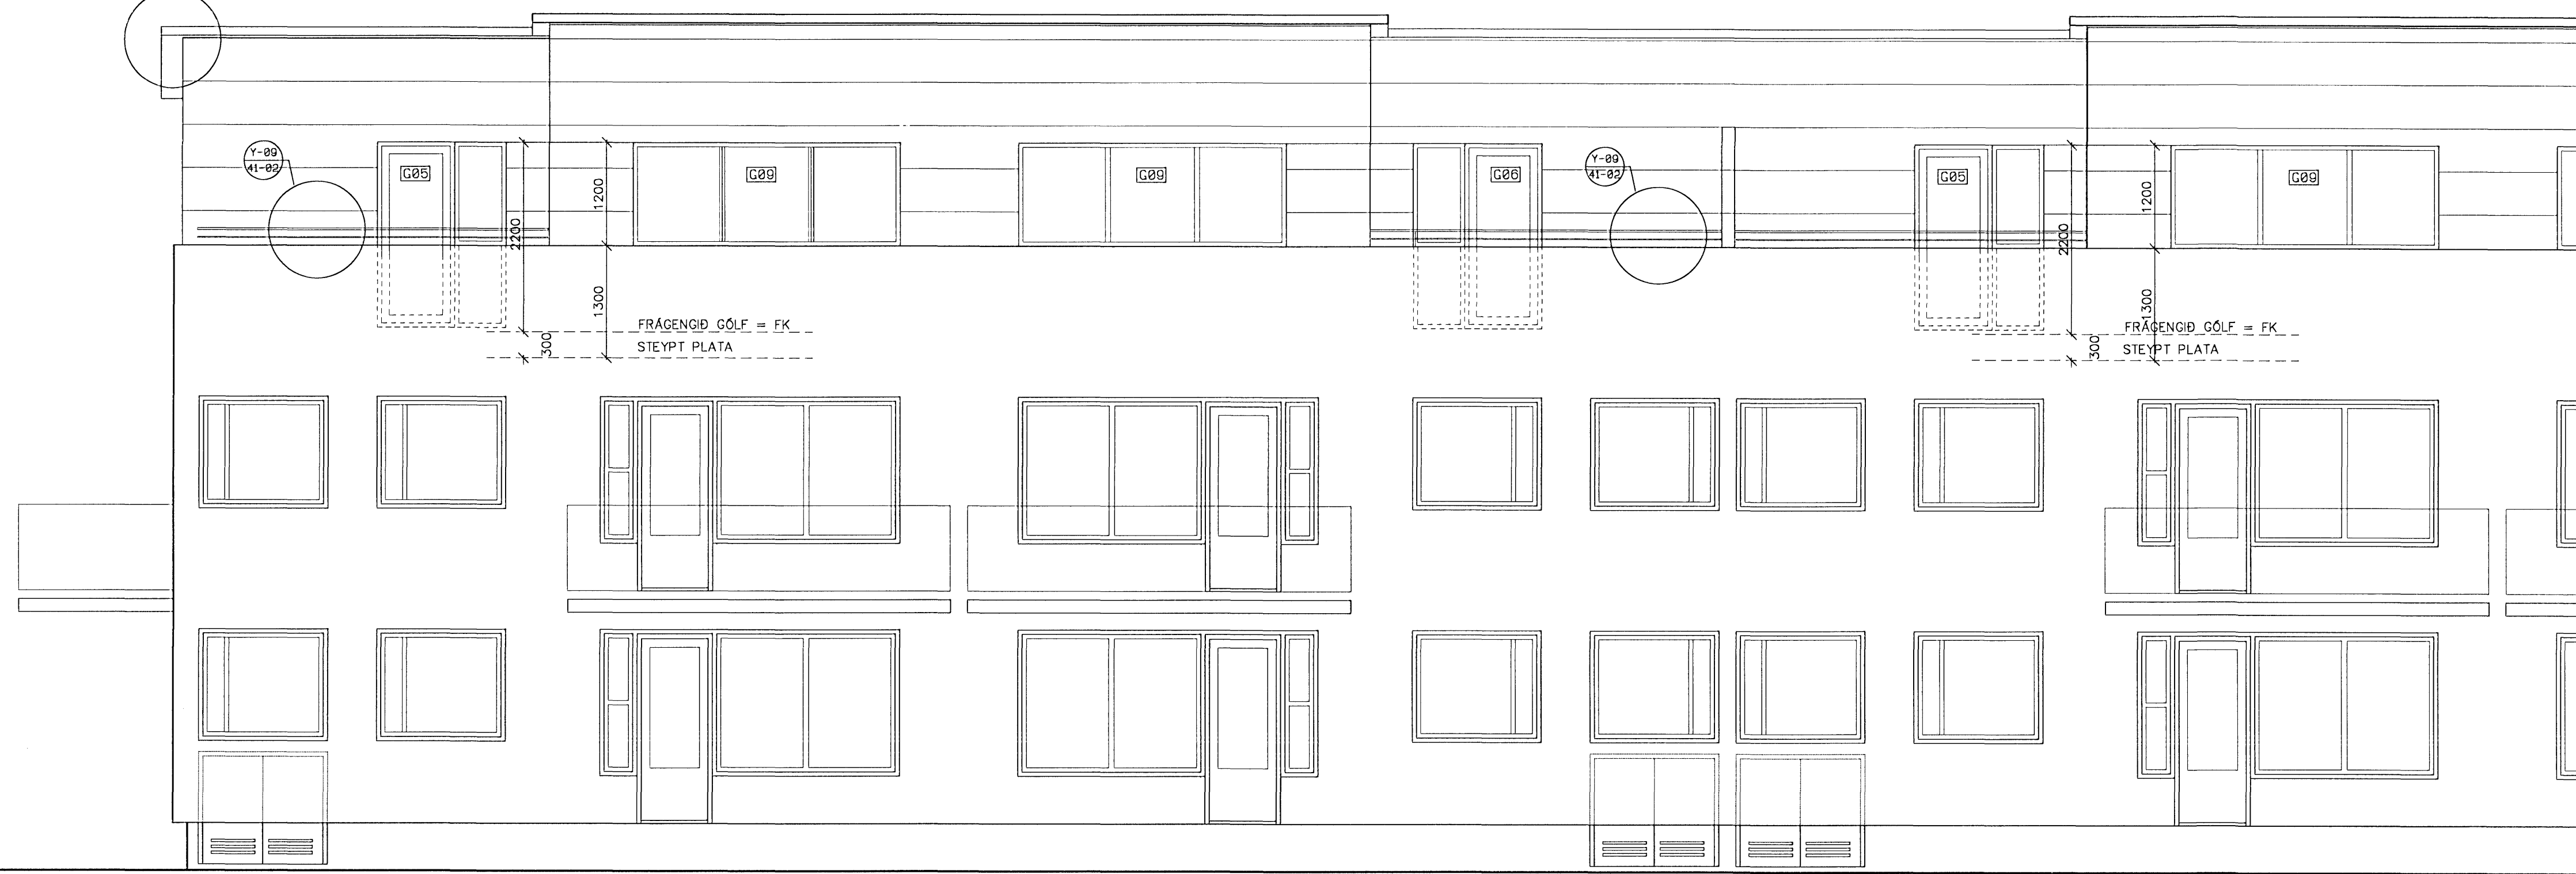


Y-80  
41-82

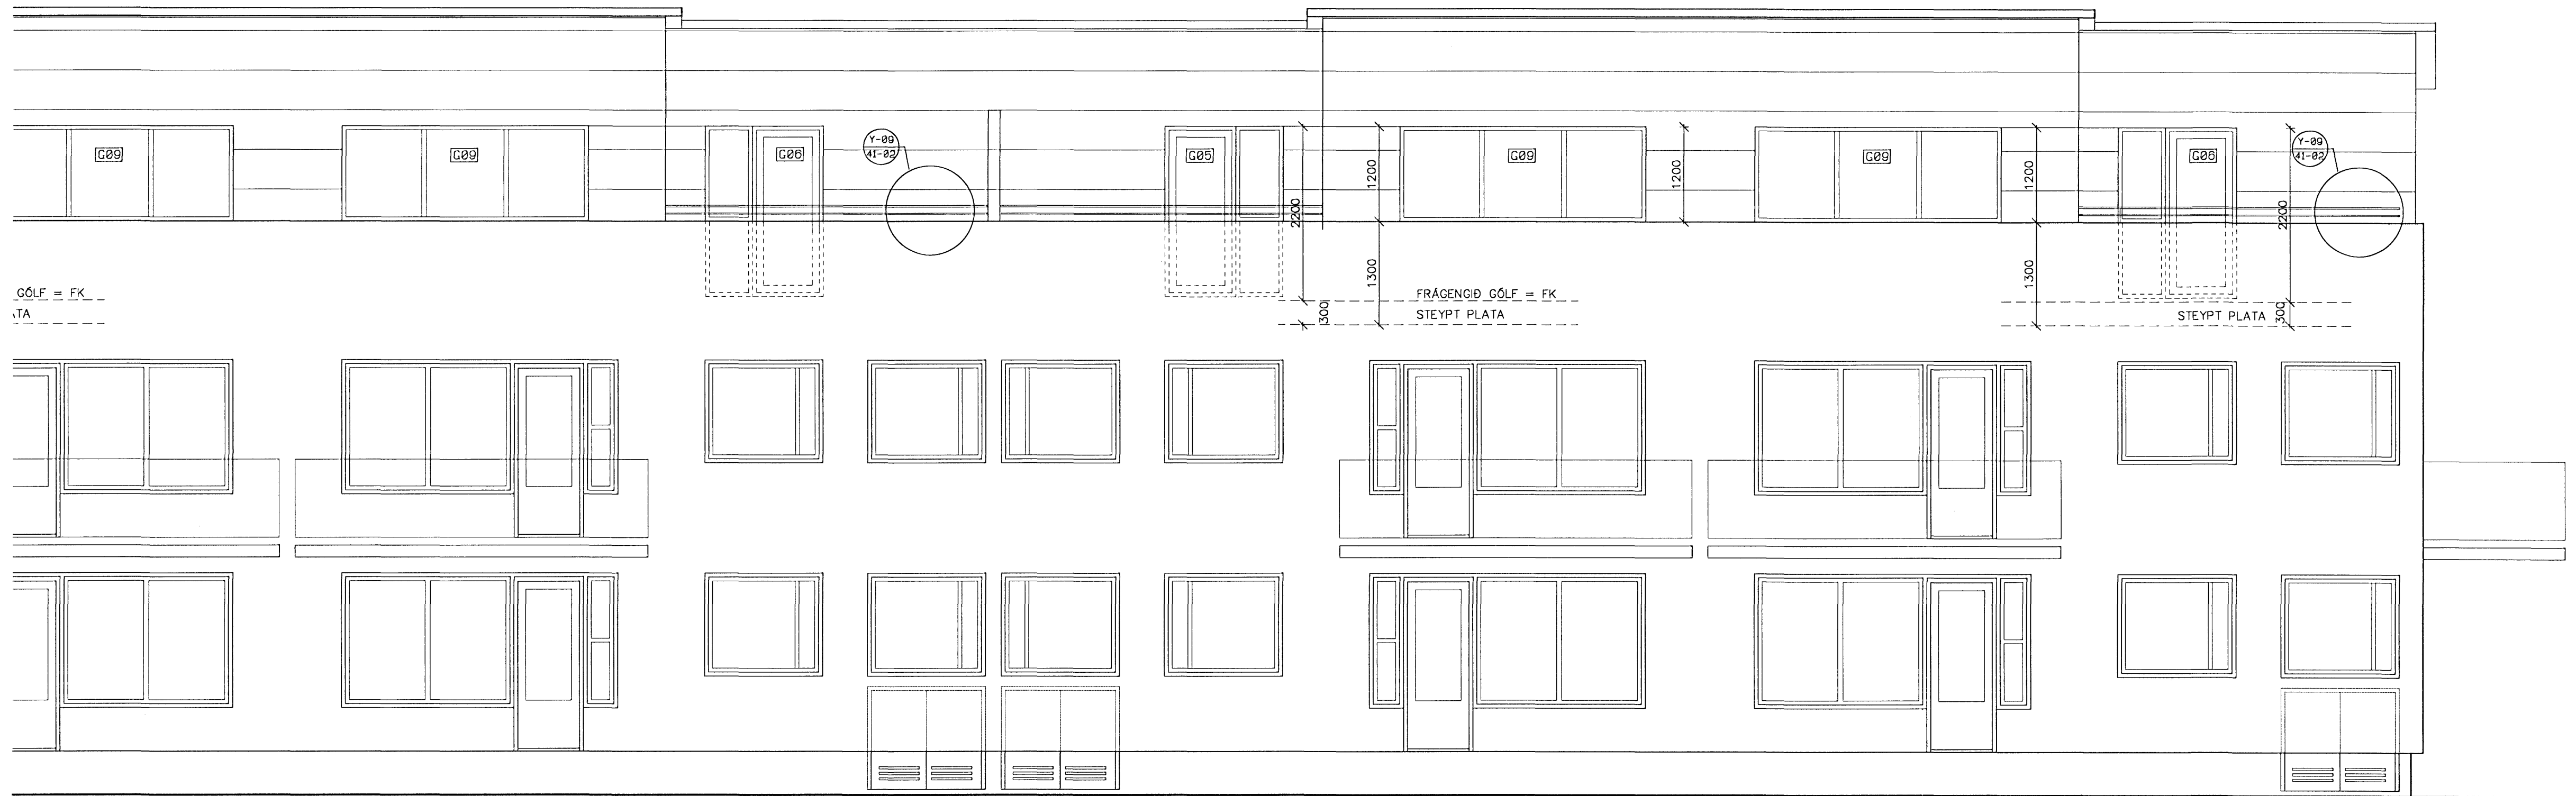

ÚTLIT VESTUR

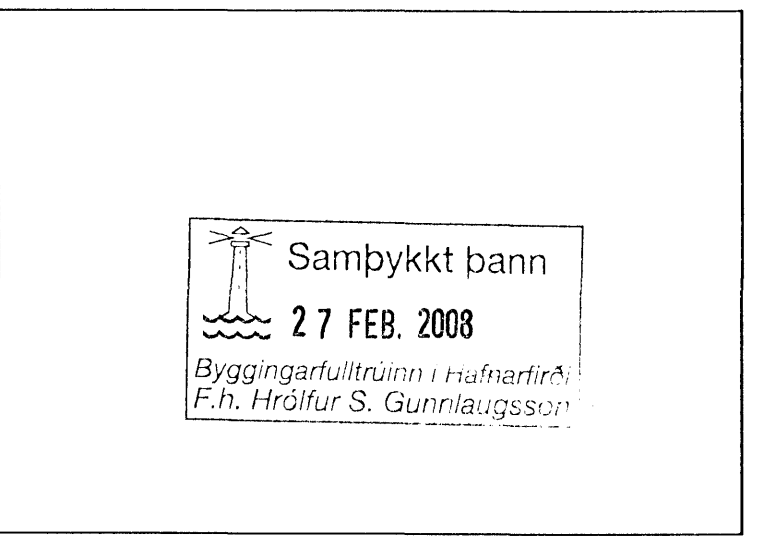

STADSETNING GLUGGA Á EFSTU HÆÐ ÞARF  
AÐ MIÐAST VIÐ STADSETNINGU GLUGGA Á  
HÆÐUM FYRIR NEDAN

VERKTEIKNINGAR

endurskoðun:	dags:	teikn:	yfirf.:
A:			
B:			
C:			
verk:	<b>SMYRLAURAUN 43 - 47</b>		
efni:	<b>ÚTLIT VESTUR</b>		
staðgreinir:	122310		
landnúmer:	1400-1-79600430		
verkkaup:	-		
kl. verkkaupa:	-		
mælikvæði:	1:50	Skráarheiti:	
frumstærð blaðs:	A1	verknr.:	07-012
teiknað:	IH	dagsetn. útgáfu:	20.02.2008
yfirfarið:	SM	endurskoðað:	

**arkítika**  
arkitektar

Boiholt 4, 105 Reykjavík sími: 578 3900 [arkitika@arkitika.is](mailto:arkitika@arkitika.is) [www.arkitika.is](http://www.arkitika.is)  
kt.: 431005-0340  
Ingunn H Hafstad arkitekt fal  
kt.: 020881-7469  
Sigríður Mosaak arkitekt  
kt.: 081183-4649

VERKTEIKNING NR. **20-31**

Tekning þessa er útgæfa af undirrituðum fyrir hönd eignanda höfundarrettur, Arkítika ehf.  
Tekningu þessa má ekki afrita með neinum hætti án skriflegs leyfis höfundar.