


ÚTLIT AUSTUR

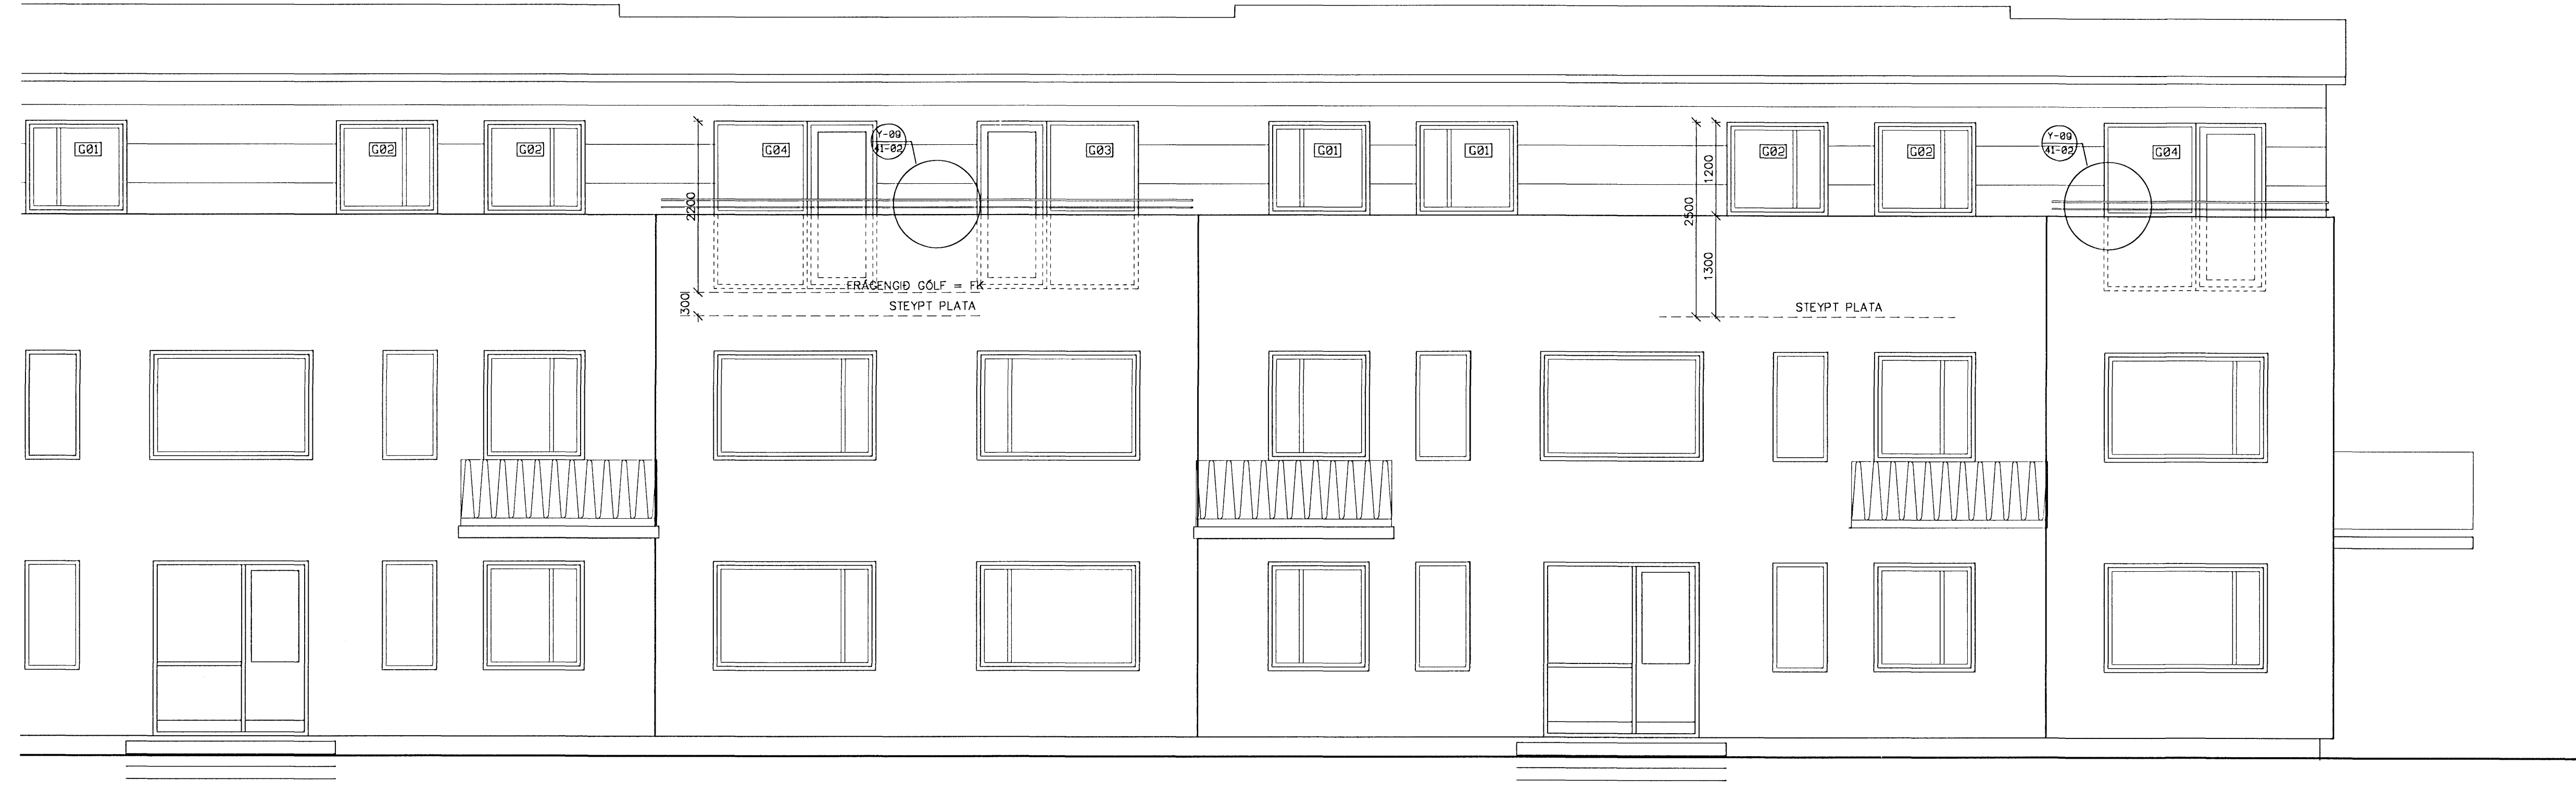

SKOÐA ÞÁRF STAÐSETNINGU GLUGGA Á NEDRI HÆÐUM ÞEGAR VERIÐ ER AÐ STAÐSETJA STEYPUGÓT GLUGGA EFSU HÆÐAR. MÁLSETNING ARKITEKTA MIÐAST VIÐ ELÐRI TEIKNINGAR AF HÚSINU OG AÐ ÞÆR EÚ RÉTTAR.

**VERKTEIKNINGAR**

endurskoðun:	dags:	teikn.:	yfirf.:
A:			
B:			
C:			
verk:	<b>SMYRLAURAUN 43 - 47</b>		
efni:	<b>ÚTLIT AUSTUR</b>		
staðgreinir:	122310		
landnúmer:	1400-1-79600430		
verkkaup:	-		
kt. verkkaupa:	-		
mælikvarði:	1:50	Skráarheiti:	
frumstærð blaðs:	A1	verknr.:	07-012
teiknað:	IH	dagssetn. úlgáfu:	20.02.2008
yfirfarir:	SM	endurskoðað:	

**arkítika**  
arkitektar

Bólholt 4, 105 Reykjavík sími: 578 3900 arkítika@arkítika.is www.arkítika.is  
kt: 431005-0340  
Ingunn H Hafþóð kt: 020861-7469 arkitekt fal  
Sigður Mjall kt: 081163-4669 arkitekt

VERKTEIKNING NR. **20-30**

Talning þessi er útgáfa af undirrituðum fyrir hönd eignanda höfundarrettur, Arkítika ehf. Teikningu þessa má skila aftur með neinum hætti án skriflega þyja höfundar.