


Samþykkt þann  
 27 FEB. 2008  
 Byggingarfulltrúinn í Hafnarfirði  
 F.n. Hröflur S. Gunnlaugsson

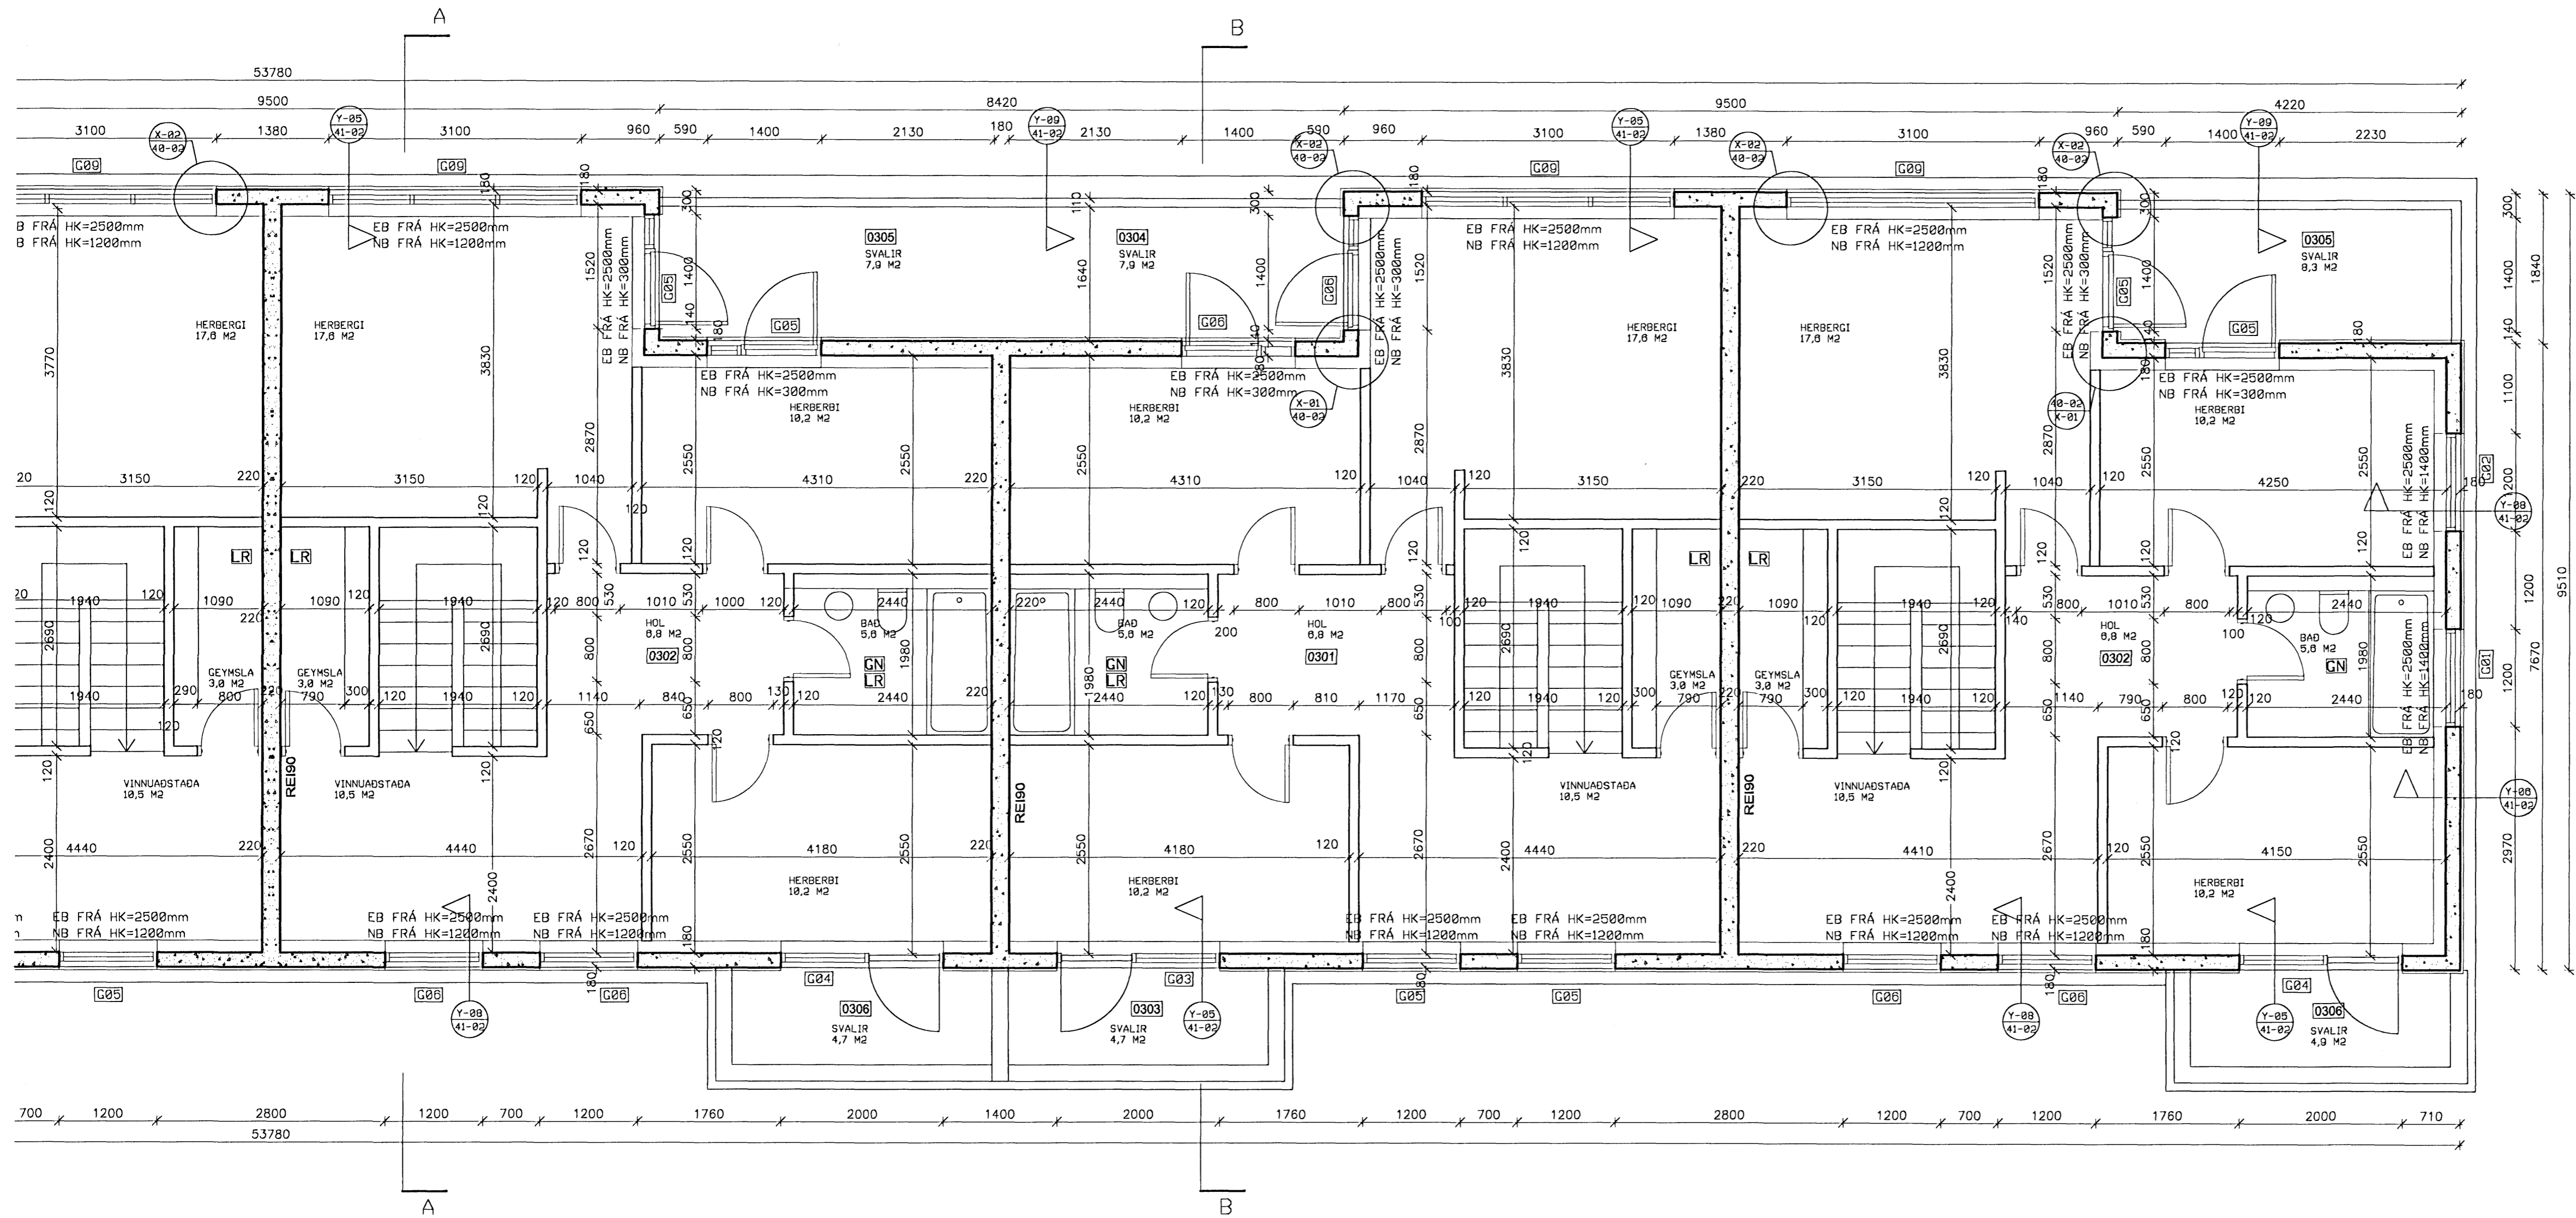

**VERKTEIKNINGAR**

endurskoðun:	dags:	teikn.: yfirf.:	
A:			
B:			
C:			
verk:	<b>SMYRLAHRÁUN 43 - 47</b>		
efni:	<b>GRUNNMYND 2/2</b>		
staðgreinir:	122310		
landnúmer:	1400-1-79600430		
verkkaup:	-		
kl. verkkaupa:	-		
mælikvarði:	1:50	Skrárarheiti:	
frumstærð blaðs:	A1	verknr:	07-012
teiknað:	IH	dagsetn útgáfu:	20.02.2008
yfirfarið:	SM	endurskoðað:	

**arkítika**  
 arkitektar

Bólholt 4, 105 Reykjavík sími: 578 3900 [arkitika.com](http://arkitika.com) [www.arkitika.is](http://www.arkitika.is)  
 kt: 431005-0340

Ingunn H. Halldóttir arkitekt  
 Síðf. 0208617469  
 Síðf. 0811834649 arkitekt

VERKTEIKNING NR. **20-02**

Teikning þessa er úlgefn af undirrituðum fyrir hönd eignanda höfundarsetur, Arkítika ehf. Teikningu þessa má ekki afrita með neinum hætti án skriflegs leyfis höfundar.