


Stirkstillir
mixer

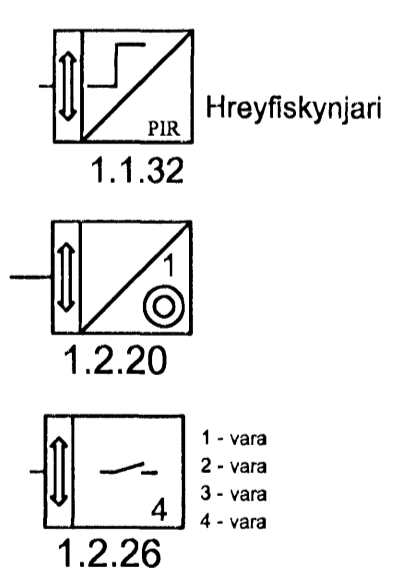

0617
7.2.07
s.j.

SKÝRINGAR
 LAGNIR ERU HULDAR 16mm PLASTPIPUR OG TAUGAR 3x1,5.
 HÆÐ Á ROFLUM SÉ 105 sm.
 TENGLAR VÍÐ ROFA SÉL Í SÖMU HÆÐ OG ROFAR.
 HÆÐ Á TENGLUM SÉ 20sm.
 HÆÐ Á VEGGLJÓSUM YFIR VÖSKUM SÉ 210sm.
 MÁLSTRAUMUR ROFA SÉ 10A, EN TENGLA 16A. } NEMA ANNARS SÉ GETIÐ

L = SÍONVARP, F = BEJARSÍMI, T = HITANEMAR F. GÓLFHITA H=160sm
 H = HÁTALARADÓSIR H=20sm, DS = DYRASÍMI H=130sm

R REYKSKYNJARI jóniskur
R REYKSKYNJARI jóniskur
O HREYFISKYNJARI ÞJÓFAVARNARKERFIS H-V/LOFT

A		07-01-16	VINNUTEIKNING	T.S.	T.S.	220146-2439	SUNDMIÐSTÖÐ Á VÖLLUM SMÁSPENNUKERFI 2 HÆÐ 3/9		SKV 1:50
ÚTG.	DAGS			TEIKN.	HAÐNAD	KENNITALA	TERA	RAFMAGNISVERKFRÆÐISTOFA EDMUND HILLERSEN TRÁSTI SVENIBJÖRNSSON	TNR. AF GRYMLUN.
								RAFMAGNISVERKFRÆÐISTOFA SÍMÍ 5687388 RAFMAGNISDINFR. SÍMÍ 5687390	SÍMÍ 5687388 SÍMÍ 5687390