


Byggingaflutur Hafnarfjarðar
 Afgreitt þann
 14 AUG 2008
Björg

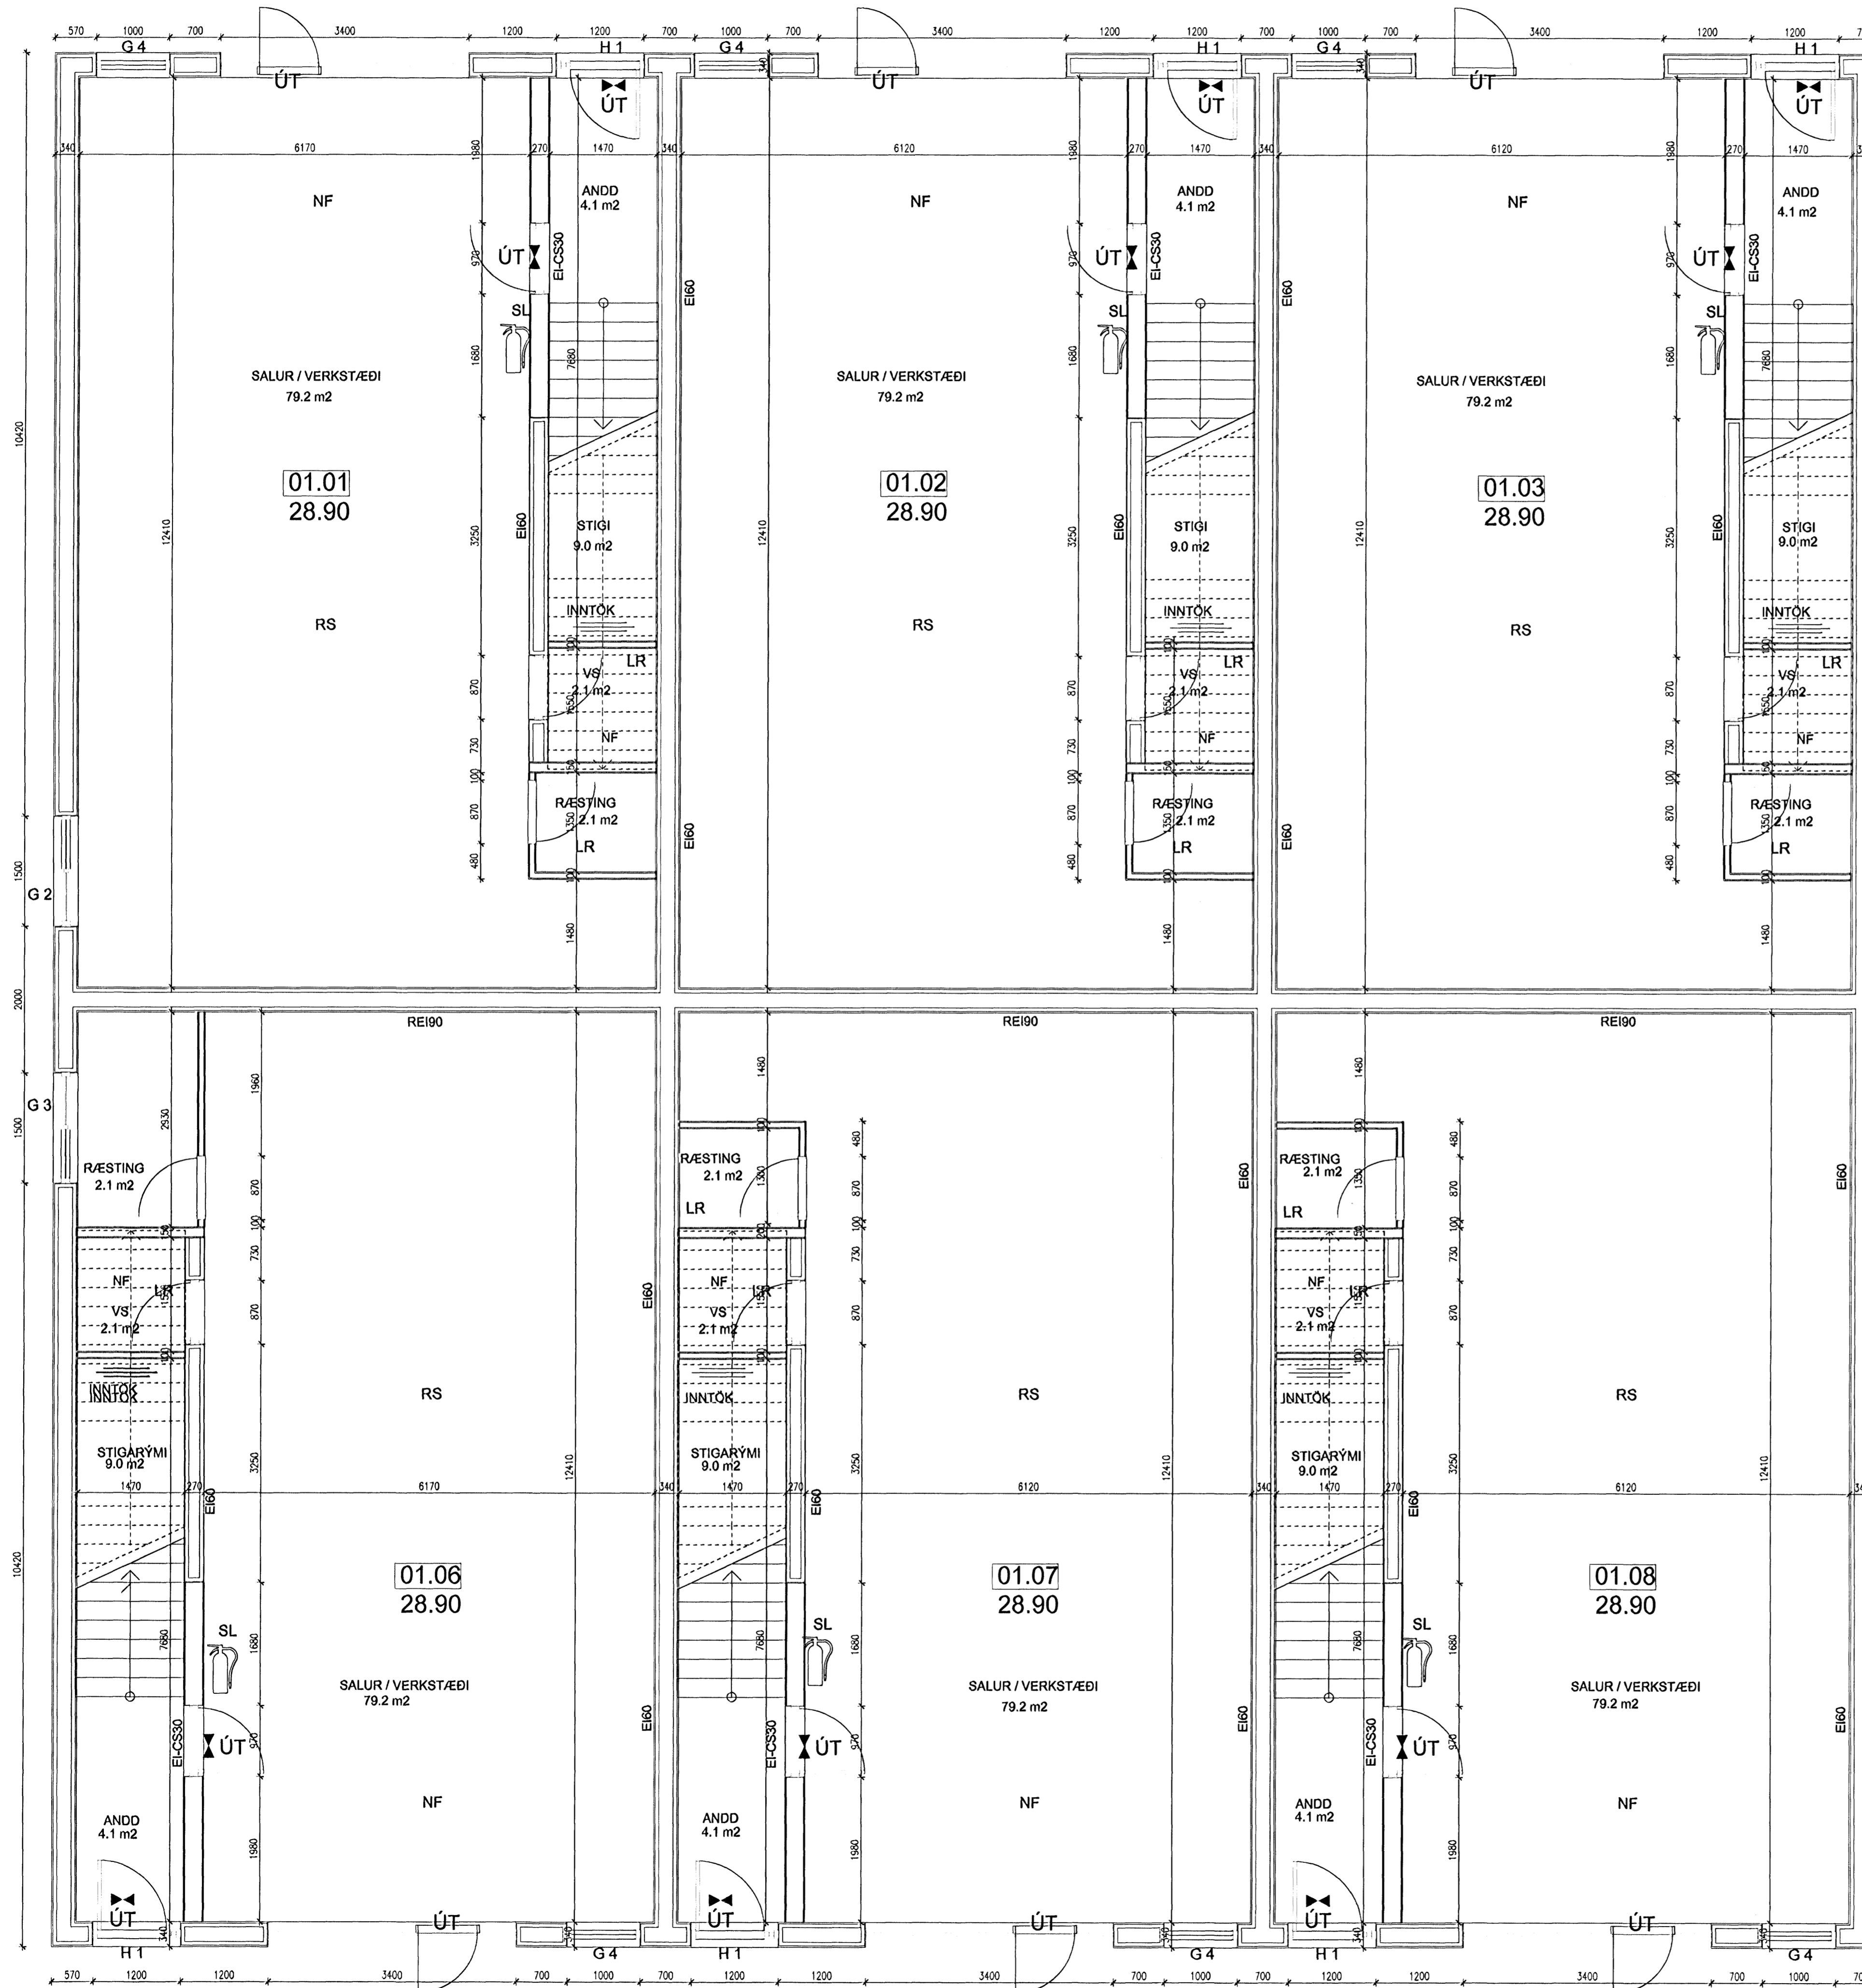

BYGGINGARLÝSING:

HÚS:
 HÚSID ER ÆTLAÐ FYRIR LÉTTAN IÐNAÐ OG ÞJÓNUSTU.
 SÖKKLAR, ÚTVEGGIR OG BURÐARVEGGIR ERU STAÐSTEYPTIR
 Í EINANGRUNARMÓT. BOTNPLATA ER STAÐSTEYPT.
 MILLIPLATA ER ÚR FORSTEYPTUM HOLPLÖTUM. STIGI VERÐUR ÚR
 FORSTEYPTUM EINGUM.
 AÐ UTAN ERU ÚTVEGGIR ÞÚSSADIR MED VÍÐURKENNDU MÜRKERFI.
 AÐ INNAN ERU ALLIR BURÐARVEGGIR ÞÚSSADIR.
 ALLIR LÉTTIR VEGGIR ERU BYGGDIR LUPP MED BLIKKSTÖÐUM
 KLÆDDIR MED GIPSPLÖTUM. ALLA LÉTTA VEGGI SKAL EINANGRA MED
 SÖMU ÞYKKT OG VÍÐKOMANDI VEGGUR.
 ÞAK ER BYGGT UPP MED LÍMTRÉSBÍTUM OG YLEININGUM. ÞAKHALLI ER SJO GRÁÐUR.
 AÐALBURÐARBITAR Í ÞAKI HVILA ENGA Á STEYPTUM VEGGJUM. ÖFAN Á
 LANGBÓNDI ÞAKI KOMA ST-107 ÞV YLEININGAR.
 EINANGRANAR ERU ÚR 0.8 MM VOLSDU STÁLI Á BÄÐUM HLÍÐUM MED
 0.2 MM PVC-HÚB. Á MILLI STÁLPLATNA ER POLYURETANEINANGRUN.
 KÖLNUNARTALA EINGAANNA ER 0.29 W/m² °C, OG MIÐAST VAL Á
 EINGAÐYKKTUM VÍÐ AÐ HITASTIG INNANHÚSS SE <18°C.
 ALLAR LAGNIR VERDA UTANÁLIGGJANDI ÞAR SEM ÞVÍ VERÐUR VÍÐ
 KOMIÐ. INNÞÖK FYRIR BÄÐAR HÆÐIR VERDA STAÐSETT UNDIR STIGUM
 Í VÍÐKOMANDI HÚSHLUTA.
 HLJÓÐEINANGRUN SKAL VERA SAMKVÆMT 8. KAFLA BYGGINGARREGLUGERÐAR.
 BYGGINGIN SKAL BYGGÐ SAMKVÆMT GILDANDI STÖÐLUM OG
 REGLUGERÐUM ÁSAMT GÖÐRI VERKUNNAFTU.
 VERÐI STARFSLEIFYSSKYLD STARFSEMI SAMKVÆMT LÖGUM UM MATVÆLI
 NR. 93/1995 M.S.B. OG EÐA LÖGUM UM HOLLUSTUHEITI OG MENUNARVARNIR
 NR. 7/1998 M.S.B. Í HÚSNÆÐINU BER REKSTRÁÐAÐILA AÐ AFLA STARFSLEIFYSS
 HEILBRIGDISNEFNDAR HAFNARFJARÐAR OG KÓPAVOGSSVEÐIS.
 MENUNARVARNARBÚNAÐI Á FRÁVEITU VERÐUR KOMIÐ FYRIR Í SAMRÆMI
 VÍÐ ÁKVÖRÐUN HEILBRIGDISNEFNDAR.
 BRUNAHÖLFUN
 ALLT HÚSID ERU TVÆR BRUNASAMSTÆÐUR. AÐSKILDAR Í 10 EININGAR HVOR
 ÞAR SEM HVER EINING ER SJÁLFAST ETT BRUNAHÖLF.
 HÚSNÆÐIÐ TELST TIL IÐNAÐAR-, VERSLUNAR EÐA SKRIFSTOFURÝMIS.
 ÞAR SEM BRUNAHÖLFIN Á 1. HÆÐ HAFNA EKKI TVÆR ÖNÐAR FLÓTTALEIDIR
 GILDA EFTIRFRANANDI TAKMARKANIR Á NOTKUN BERRA SÍR. LEIÐBEININGAR
 BRUNAMÁLASTÖFNUM VÍÐ GREIN 208.5 Í BYGGINGARREGLUGERÐ.
 EKKI MÁ VERA STARFSEMI SEM AF STAFAR ALMENN ELDHÆTTA. BRUNALAG
 Í RÝMINU SKAL VERA MINNA EN 400 M³/m² GÖLFLATAR. MESTI ÆTTLADI BRUNARHRAÐI
 SKAL VERA MEÐALHRAÐUR (0.012 W/m²).
 RÝMIÐ MÁ EKKI VERA DVALARSTÆÐUR FYRIR FÓLK SEM SEFUR OG HÁMAKSFJOLDI
 SKV. EÐLILEGUM VÍÐMIÐUNARREGLUM SKAL VERA MINNA EN 10 MANNS.
 Í HÚSINU VERDA SAMTENGDIR REYKSKYNJARAR, STAÐSETTIR SKV. REGLUM BR.
 ALLT PLAST VERÐUR MURIHÚÐAÐ AÐ UTAN EÐA KLÆTT MED 25 MM STEINULL
 UNDIR ÚTVEGGJAKLÆÐNINGU SAMANBER GR. 135 Í BYGGINGARREGLUGERÐ
 Í BYGGINGUNNI VERDA ÚTLÖS Í ÖLLUM BILUM.
 EINANGRUN:
 SÖKKLAR - PLASTEINANGRUNARMÓT 50MM INNAN OG 50MM UTAN.
 BOTNPLATA ER EINANGRUP MED 75MM PLASTEINANGRUN.
 ÚTVEGGIR - PLASTEINANGRUNARMÓT 50MM INNAN OG 50MM UTAN.
 ÞAK ER ÚR YLEININGUM. EINANGRUP MED STEINULL.
 ALLT GLER ER K-GLER MED 12MM LOFTBIL OG 9MM LAUSAFOGUM.
 KÖLNUNARTÖLUR:
 BOTNPLATA U-0.3
 ÚTVEGGIR U-0.29
 ÞAK U-0.29
 HURÐIR U-3.0
 GLUGGAR U-2.0
 LÖÐ:
 Á LÖÐ ER GERT RÁÐ FYRIR 64 BÍLASTÆÐUM. ÞAR AF ERU ÞRÍJÖ STÆÐI
 SÉRSTAKLEGA ÆTLUÐ HREYFIHÖLUDUM. Á LÖÐ ER GERT RÁÐ FYRIR
 SAMEIGINLEGUM SORPGÁMI: BÍLASTÆÐIN VERDA BEGGJA VEGNA
 HÚSSINS OG VERDA ÞAU MALBÍÐUR.
 HÚSID VERÐUR ÞÚSSAÐ. VEGGIR, ÞAK, ÞAKKANTAR, HURÐIR
 OG GLUGGAR VERDA Í LÖSNUM LIT.

VARMAMÓT
 Framnavegi 19, 230 Keflavík
 Sími 421-6500, vaxarnúmer
 Haraldur Valbergsson B.F.L.
 Kennitala: 290162-5999

Gjáhella 5, 221 Hafnarfjörði

Verk: GRUNNMYND 1.HÆÐ HLUTI 1 OG BYGGINGARLÝSING

Hann.	in.	Telk.	GG	Mkv.	1:50	Telkn.nr.
Samþ.				Dag.	01.08.2008	101.07.01-05