



Byggingafræðingur
Alfreit Þenn
14 AUG 2008
Sveinn Áki

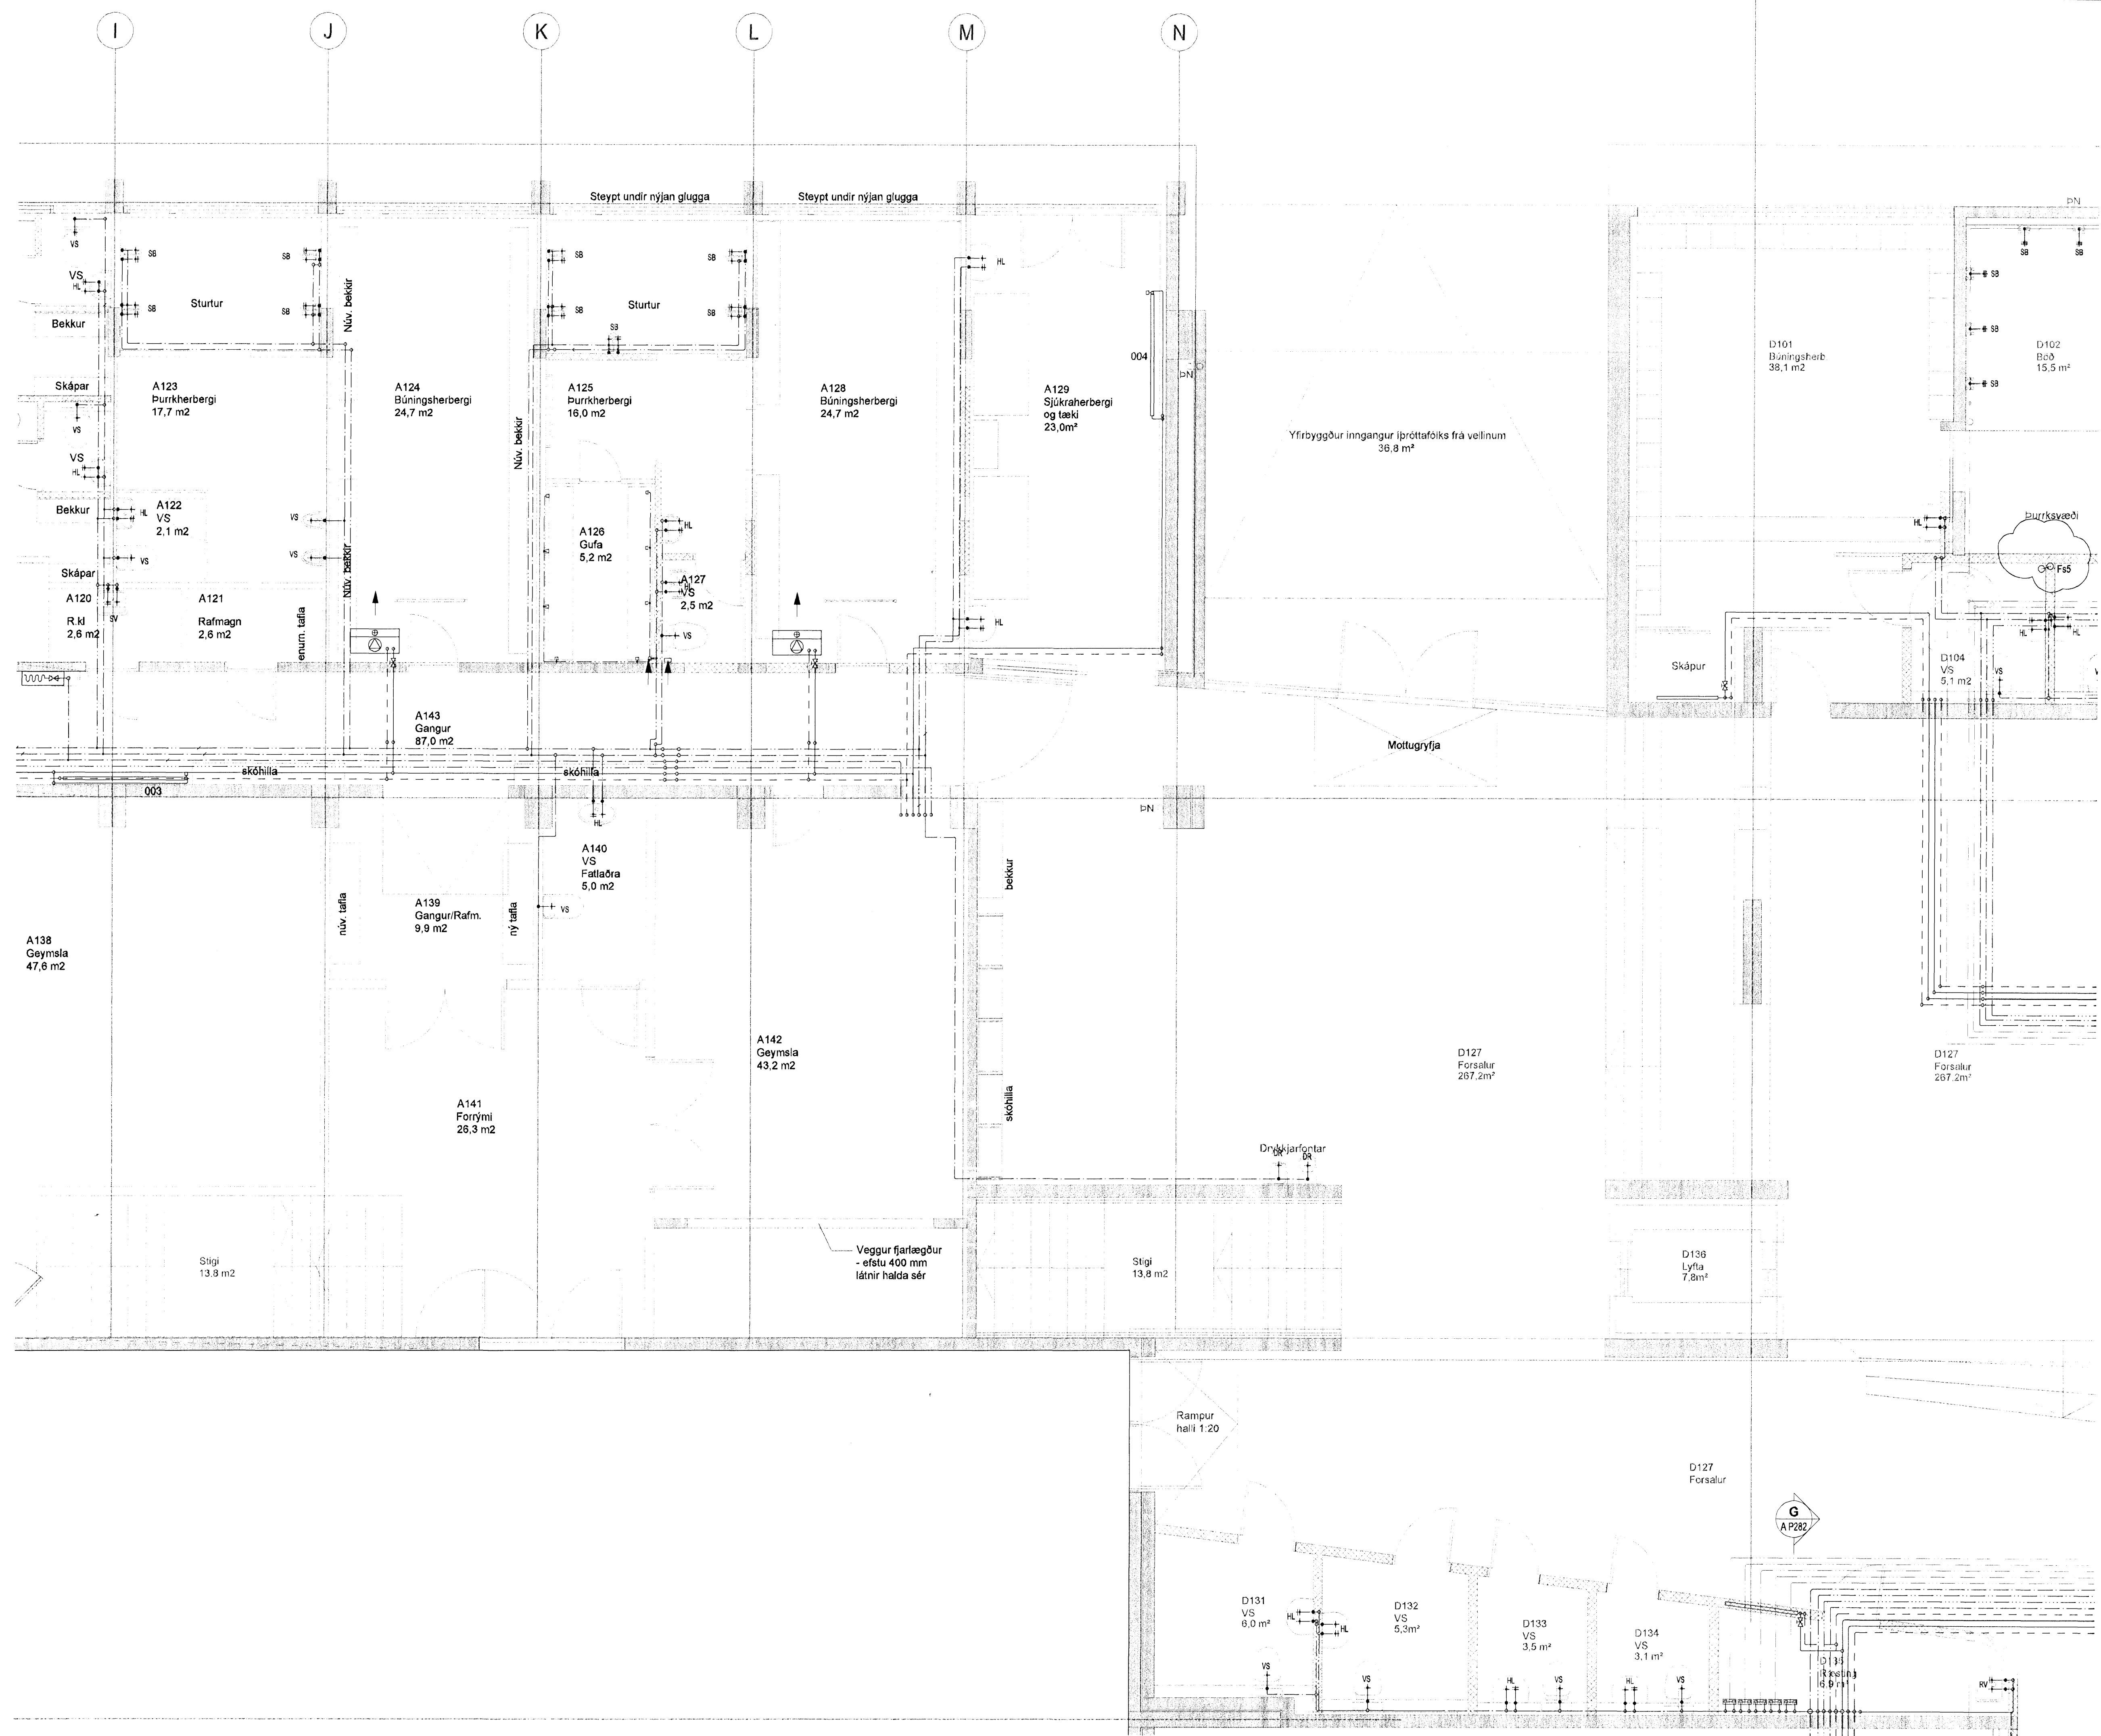

BATTERIÐ
VERKFRÆÐISTOFA
VERA: 0604
MÖT: 08.09.08
SAMM:
SKYRIR:
Stika

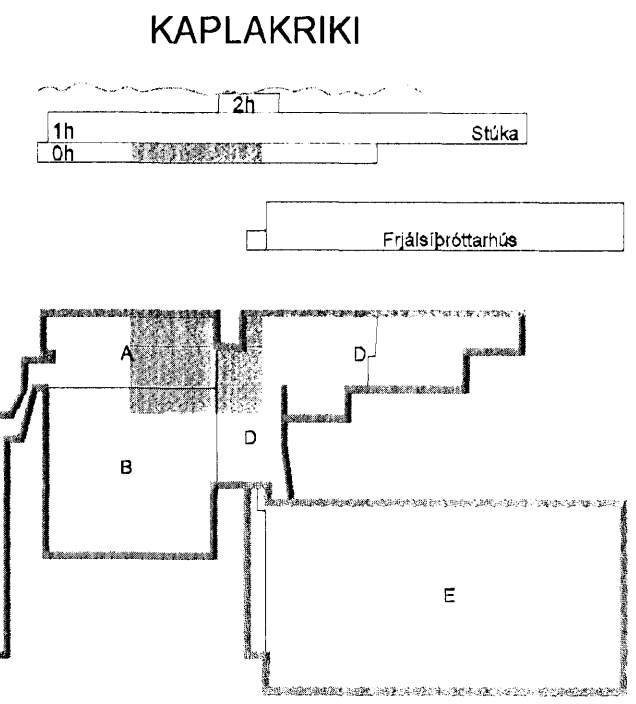

C	01.08.08	Breytingar á frásémi	JRR/KMJSÁS
B	28.05.08	Breytingar vegna sturtuklefa o.t.	KMJSÁS
A	23.11.07	Verkefning	KMJSÁS
Útg. Dags.		Skýring	Hannað/Yfirfarð

VSB

VERKFRÆÐISTOFA
BÆJARHARUN 20 · 220 HAFNARFJÖRDUR · KENNIT. 710796-2899
vsb@vsb.is · Sími 585 8600 · Fax 585 9910 · www.vsb.is
Aritun sérhæfingar Sveinn Áki Sverrisson KJ: 230855 5609
Verkefni: **KAPLAKRIKI HAFNARFIRDI**
Verkefni: **Lagnir Neystuvatns- og hitalagnir Grunnmynd kjallara**
Hannað: KMJ Teiknað: KMJ Yfirfarð: SAS Kvardi: 1:50 / A1 Síða:
Dags: 30.04.07 Verkefni: 06811 Teikning: A P202 Útgáfa: C

V:\2006\06811\06811-Kaplariki-FH\Sheet\A_P202.dwg