

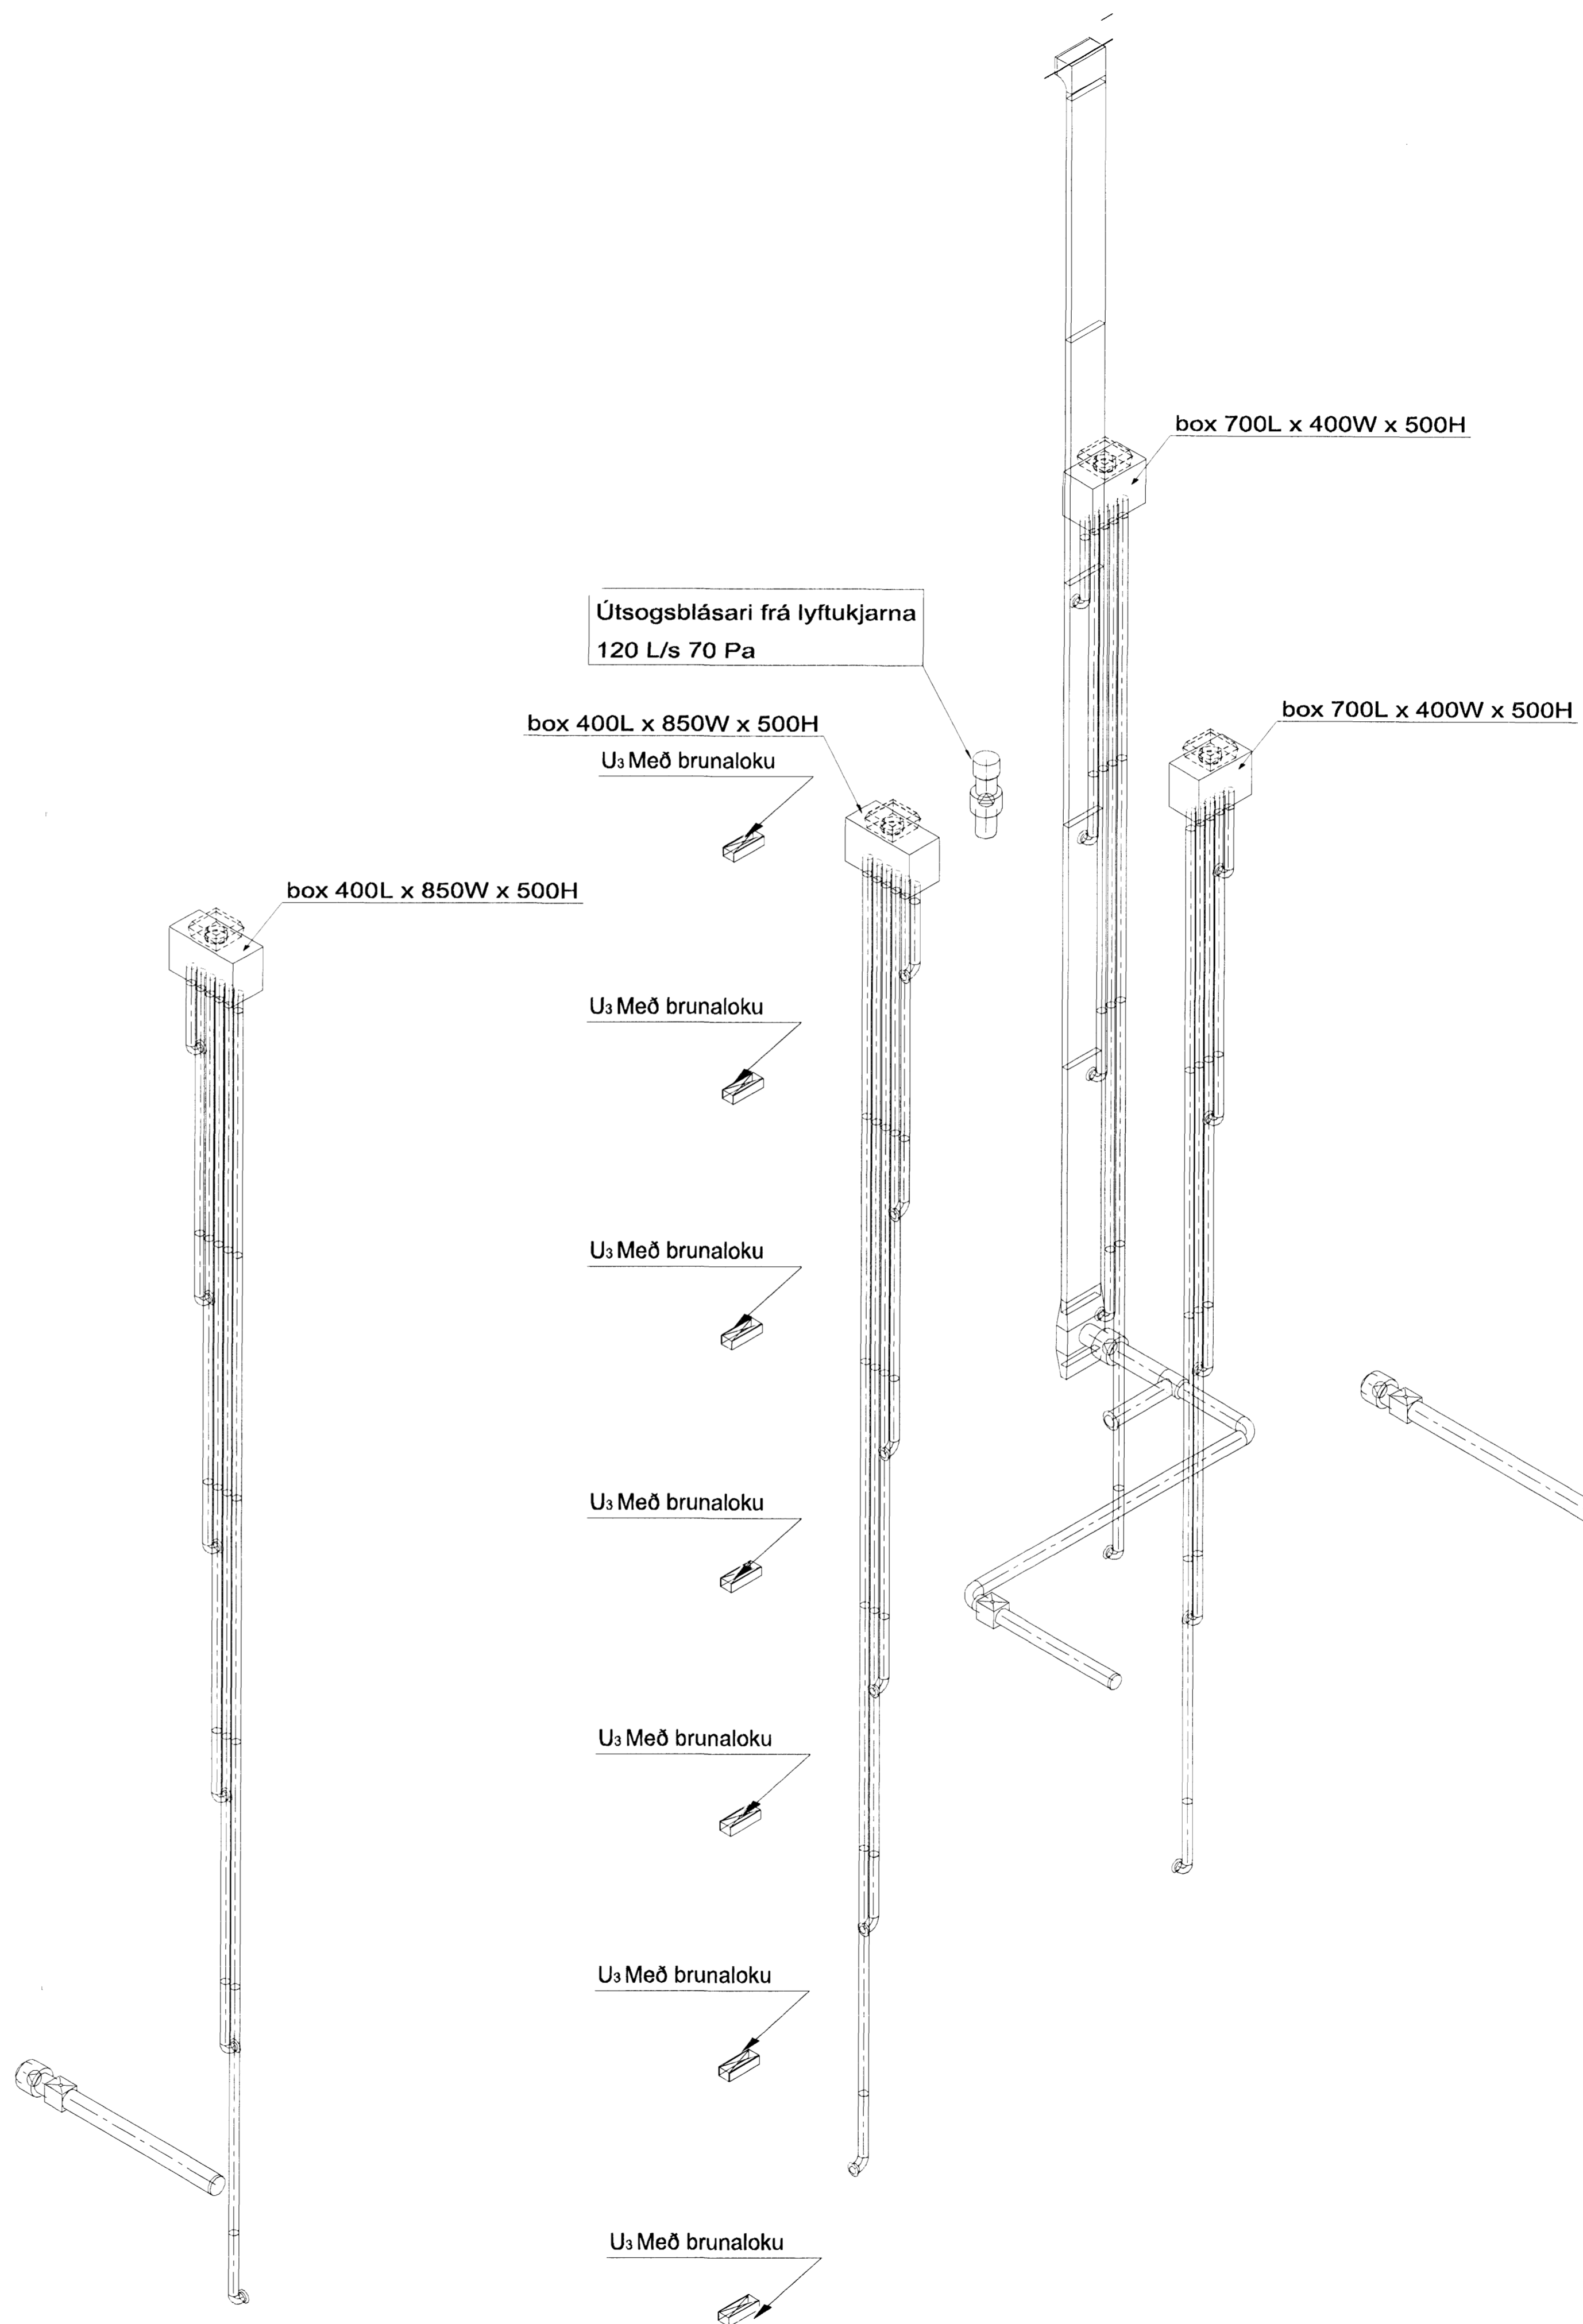


SKÝRINGAR

- ALLAR ÖMERKTAR TÚÐUR ERU U1 (SJÁ TEIKN. 05857-L000)
- ALLIR ÖMERKTIR STOKKAR ERU Ø100 mm SPÍRÓ
- ALLIR ÖMERKTIR ÞAKBLÁSARAR ÞURFA AÐ UPPEFYLLA EFTIRFARANDI
 102 U₃ GEGN 75 Pa. SKAL NÁST Á HÁLFUM AFKÖSTUM.
 HLJÓÐKRÖFUR: MAX 48 dB (A) FRÁ BLÁSARA ÚT Í UMHVERFIÐ.
 T.D. SystemAir DVS225EZ Roof Fan
- ÖLL BOX SKAL HLJÓÐEINANGRA MEÐ 50 mm EINANGRUN
- ÖLL BOX SKULU VERA A.M.K. JAFN BREID ÞAKBLÁSARA SEM KEMUR OFANÁ ÞAU
- ÖLL BOX SKULU VERA 500 mm Á HÆÐ
- LENGD x BREIDD Á BOXUM ER EFTIRFARANDI:
 BOX 1: 850 x 400 mm
 BOX 2: 700 x 400 mm

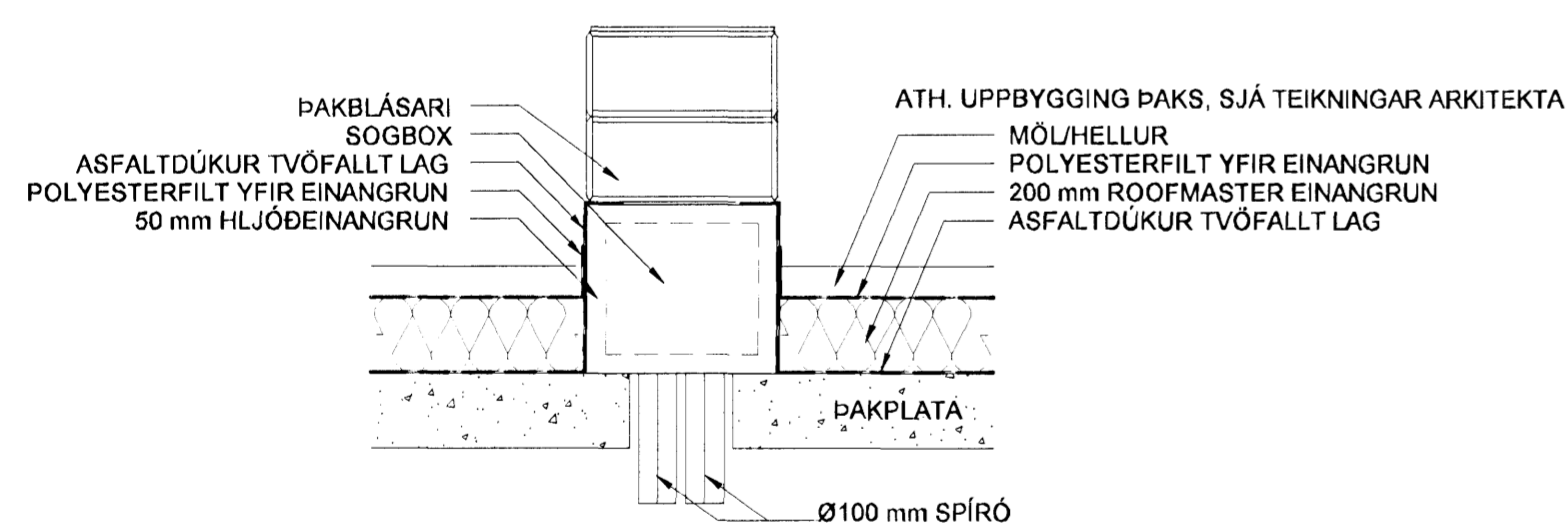

SKIPALÓN 10-14

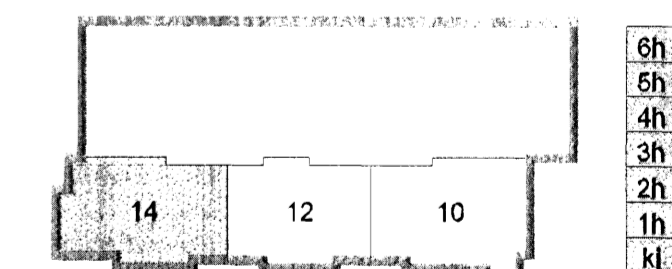

A 30.05.08 Settur útblásari í lyftukjarna o.f. ÞJK/SÁS
 Útg. Dags. Skýring Hannabryfrifanó



VERKFRÆÐISTOFA

BLÆJARHRAUN 20 - 220 HAFNARFJÖRDUR - KEH.ÚT. 710799-2890
 vsb@vsa.is Sími 585 8600 Fax 585 8610 www.vsa.is

Áritun sérhæfðar
 Sveinn Áki Sverrisson Kt. 230855 5609

Verkefni
SKIPALÓN 10-14
HAFNARFIRÐI

Verkhúsi
LOFTRÆSING
RÚMMYND HÚS 14

Hannað	Teiknað	Yfirfarið	Kvarði	Síða
BL	BL	SÁS	-	/ A1
Dags	Verkefni	Teikning	Útgáfa	
12.08.2008	06730	14 L191	-	