



Búgðingafulltrúi Hafnarfjarðar
 Afgreitt þann
 14. AUG 2008

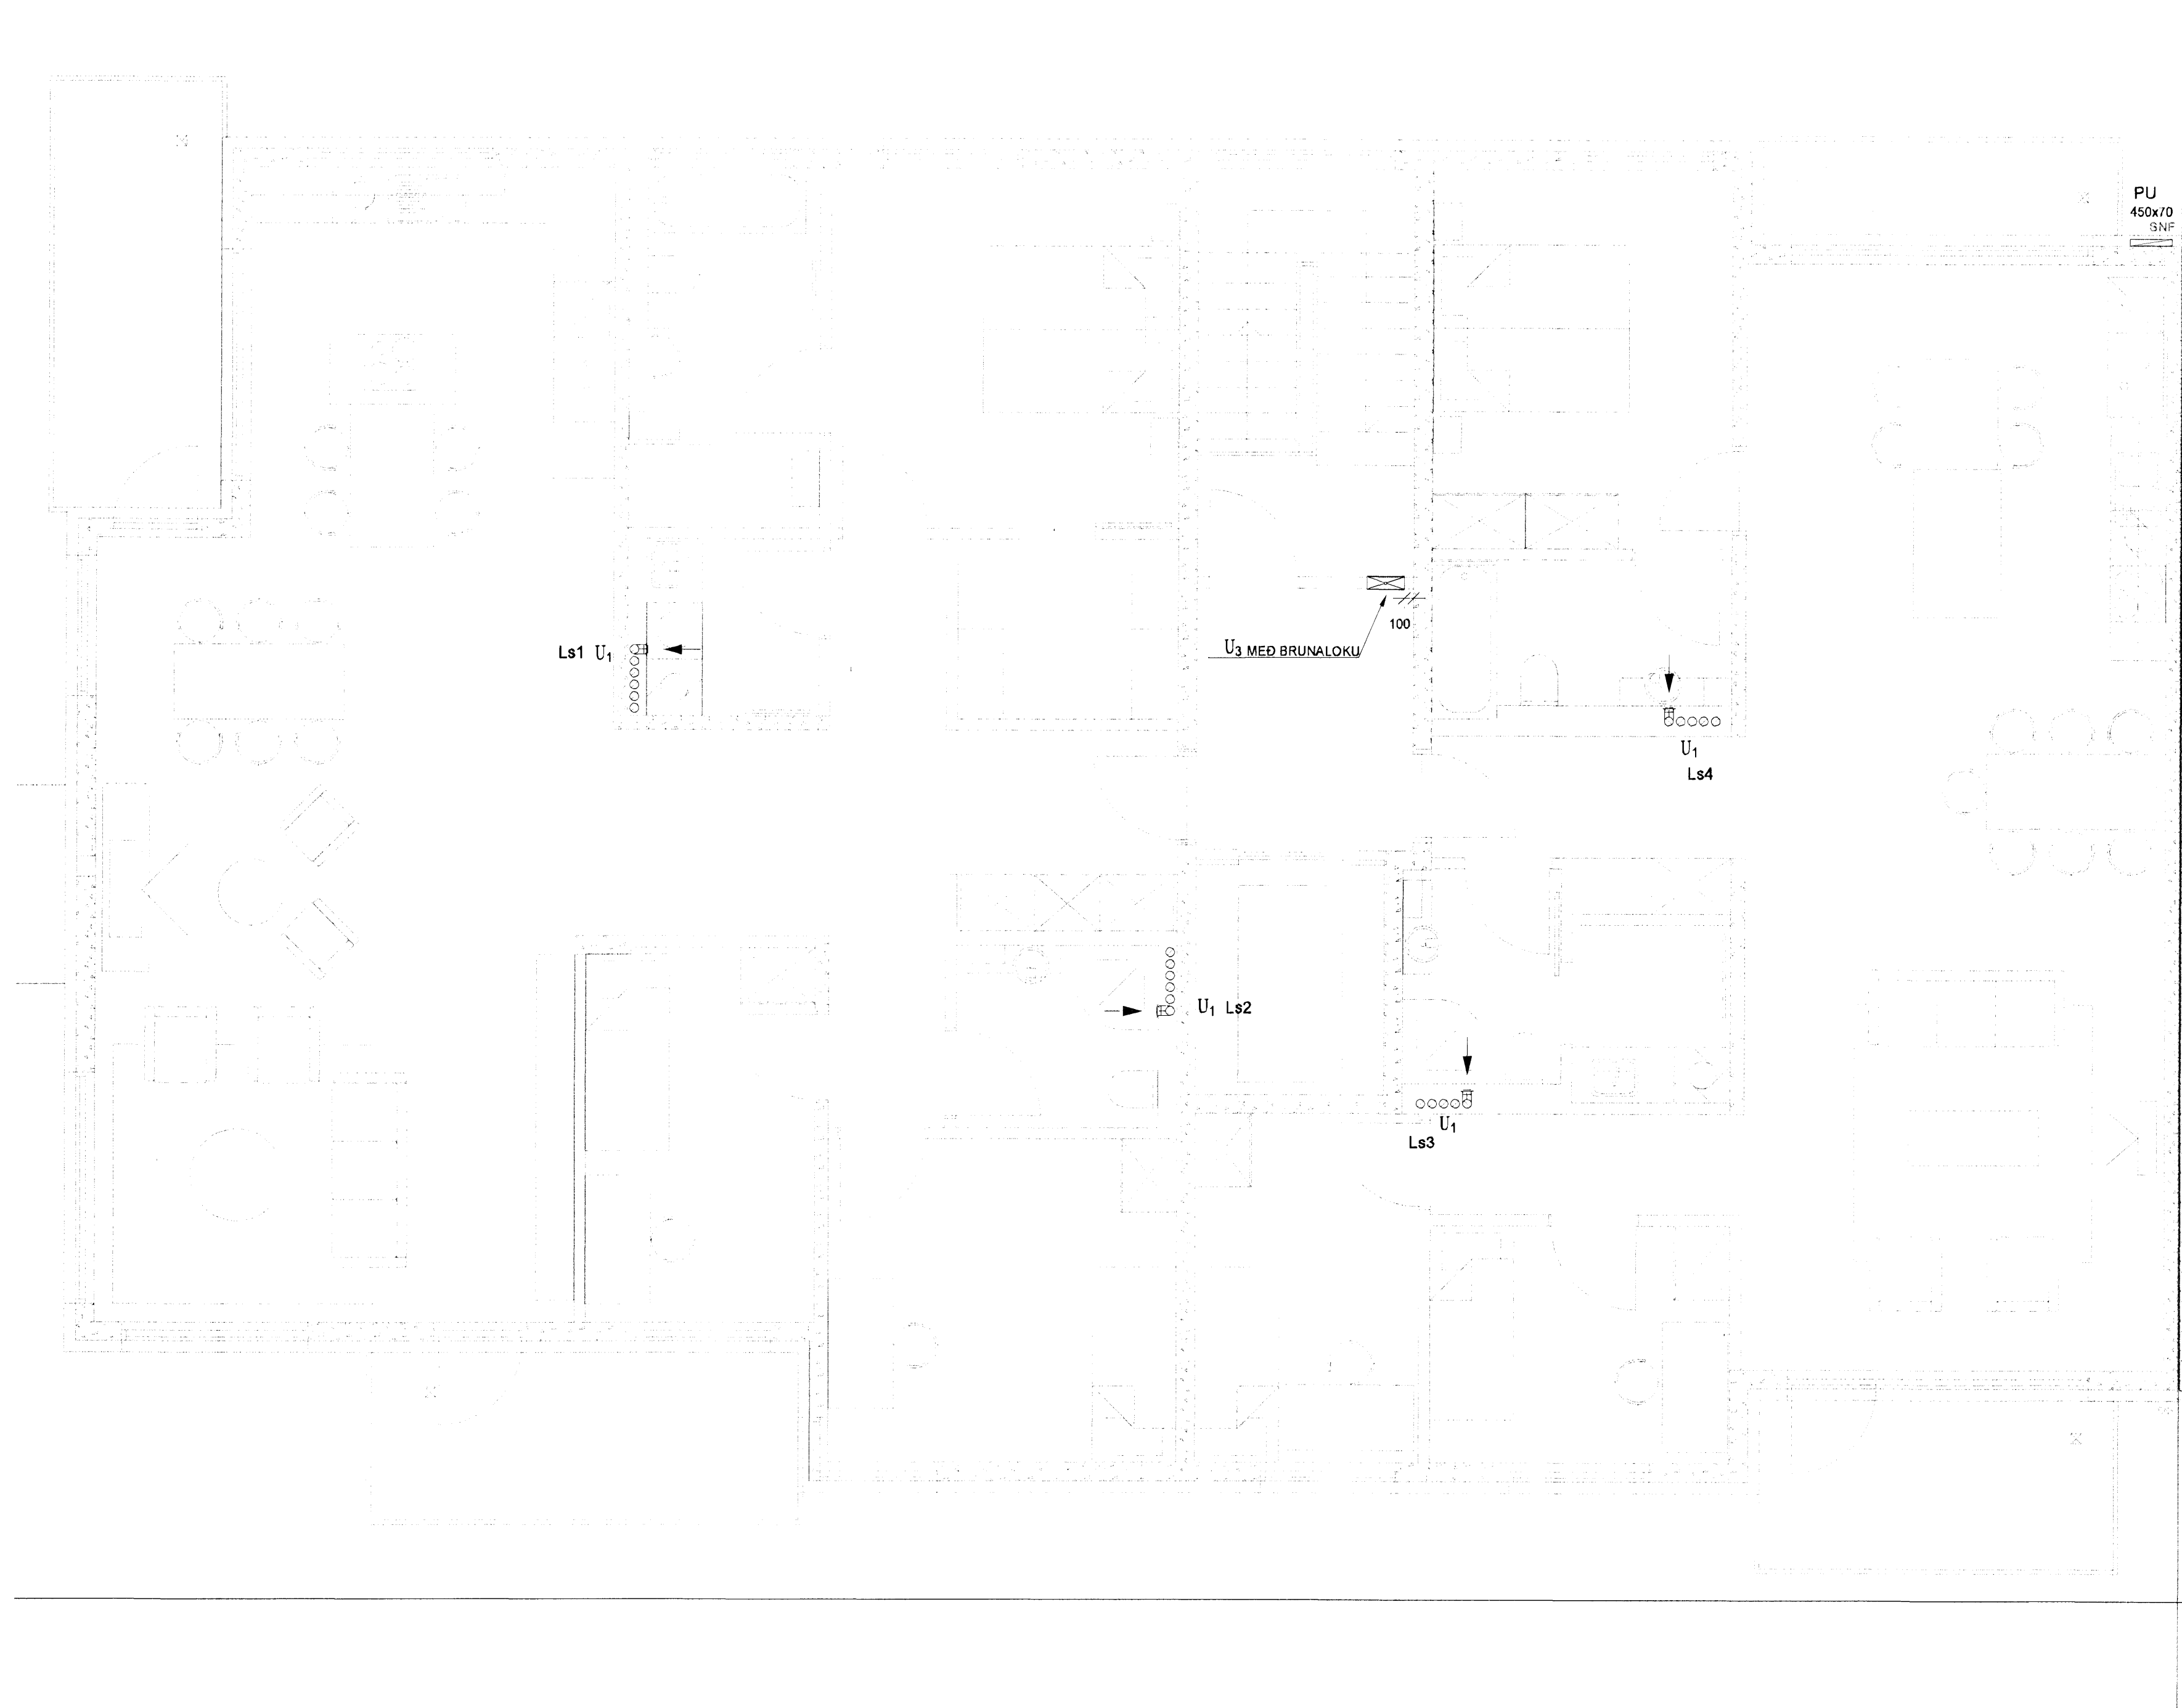

SKIPALÓN 10-14

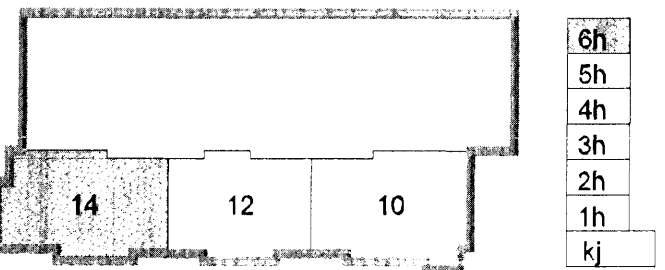

Útg. Dags. Skýring. Hannað/Yfirfarð



VERKFRÆÐISTOFA

BÆJARHRAUN 20 - 220 HAFNARFJÖRDUR - KEA/NT. 710796-2899
 vsb@vsb.is Sími 585 8600 Fax 585 8810

Áritun sérhönnuðar Sveinn Áki Sværissón Kf: 230855 5609

Verkefni: SKIPALÓN 10-14 HAFNARFIRÐI

Verkhúsi: LOFTRÆSING GRUNNMYND 6. H/ED

Hannað	Teiknað	Yfirfarð	Kvarði	Síða
BL	BL	SÁS	1:50	A / A
Dags.	Verkefni	Teikning	Útgáfa	
12.08.2008	06730	14 L161	-	