



Byggingafræðingur
 Afgreitt pán
 14. AUG 2008

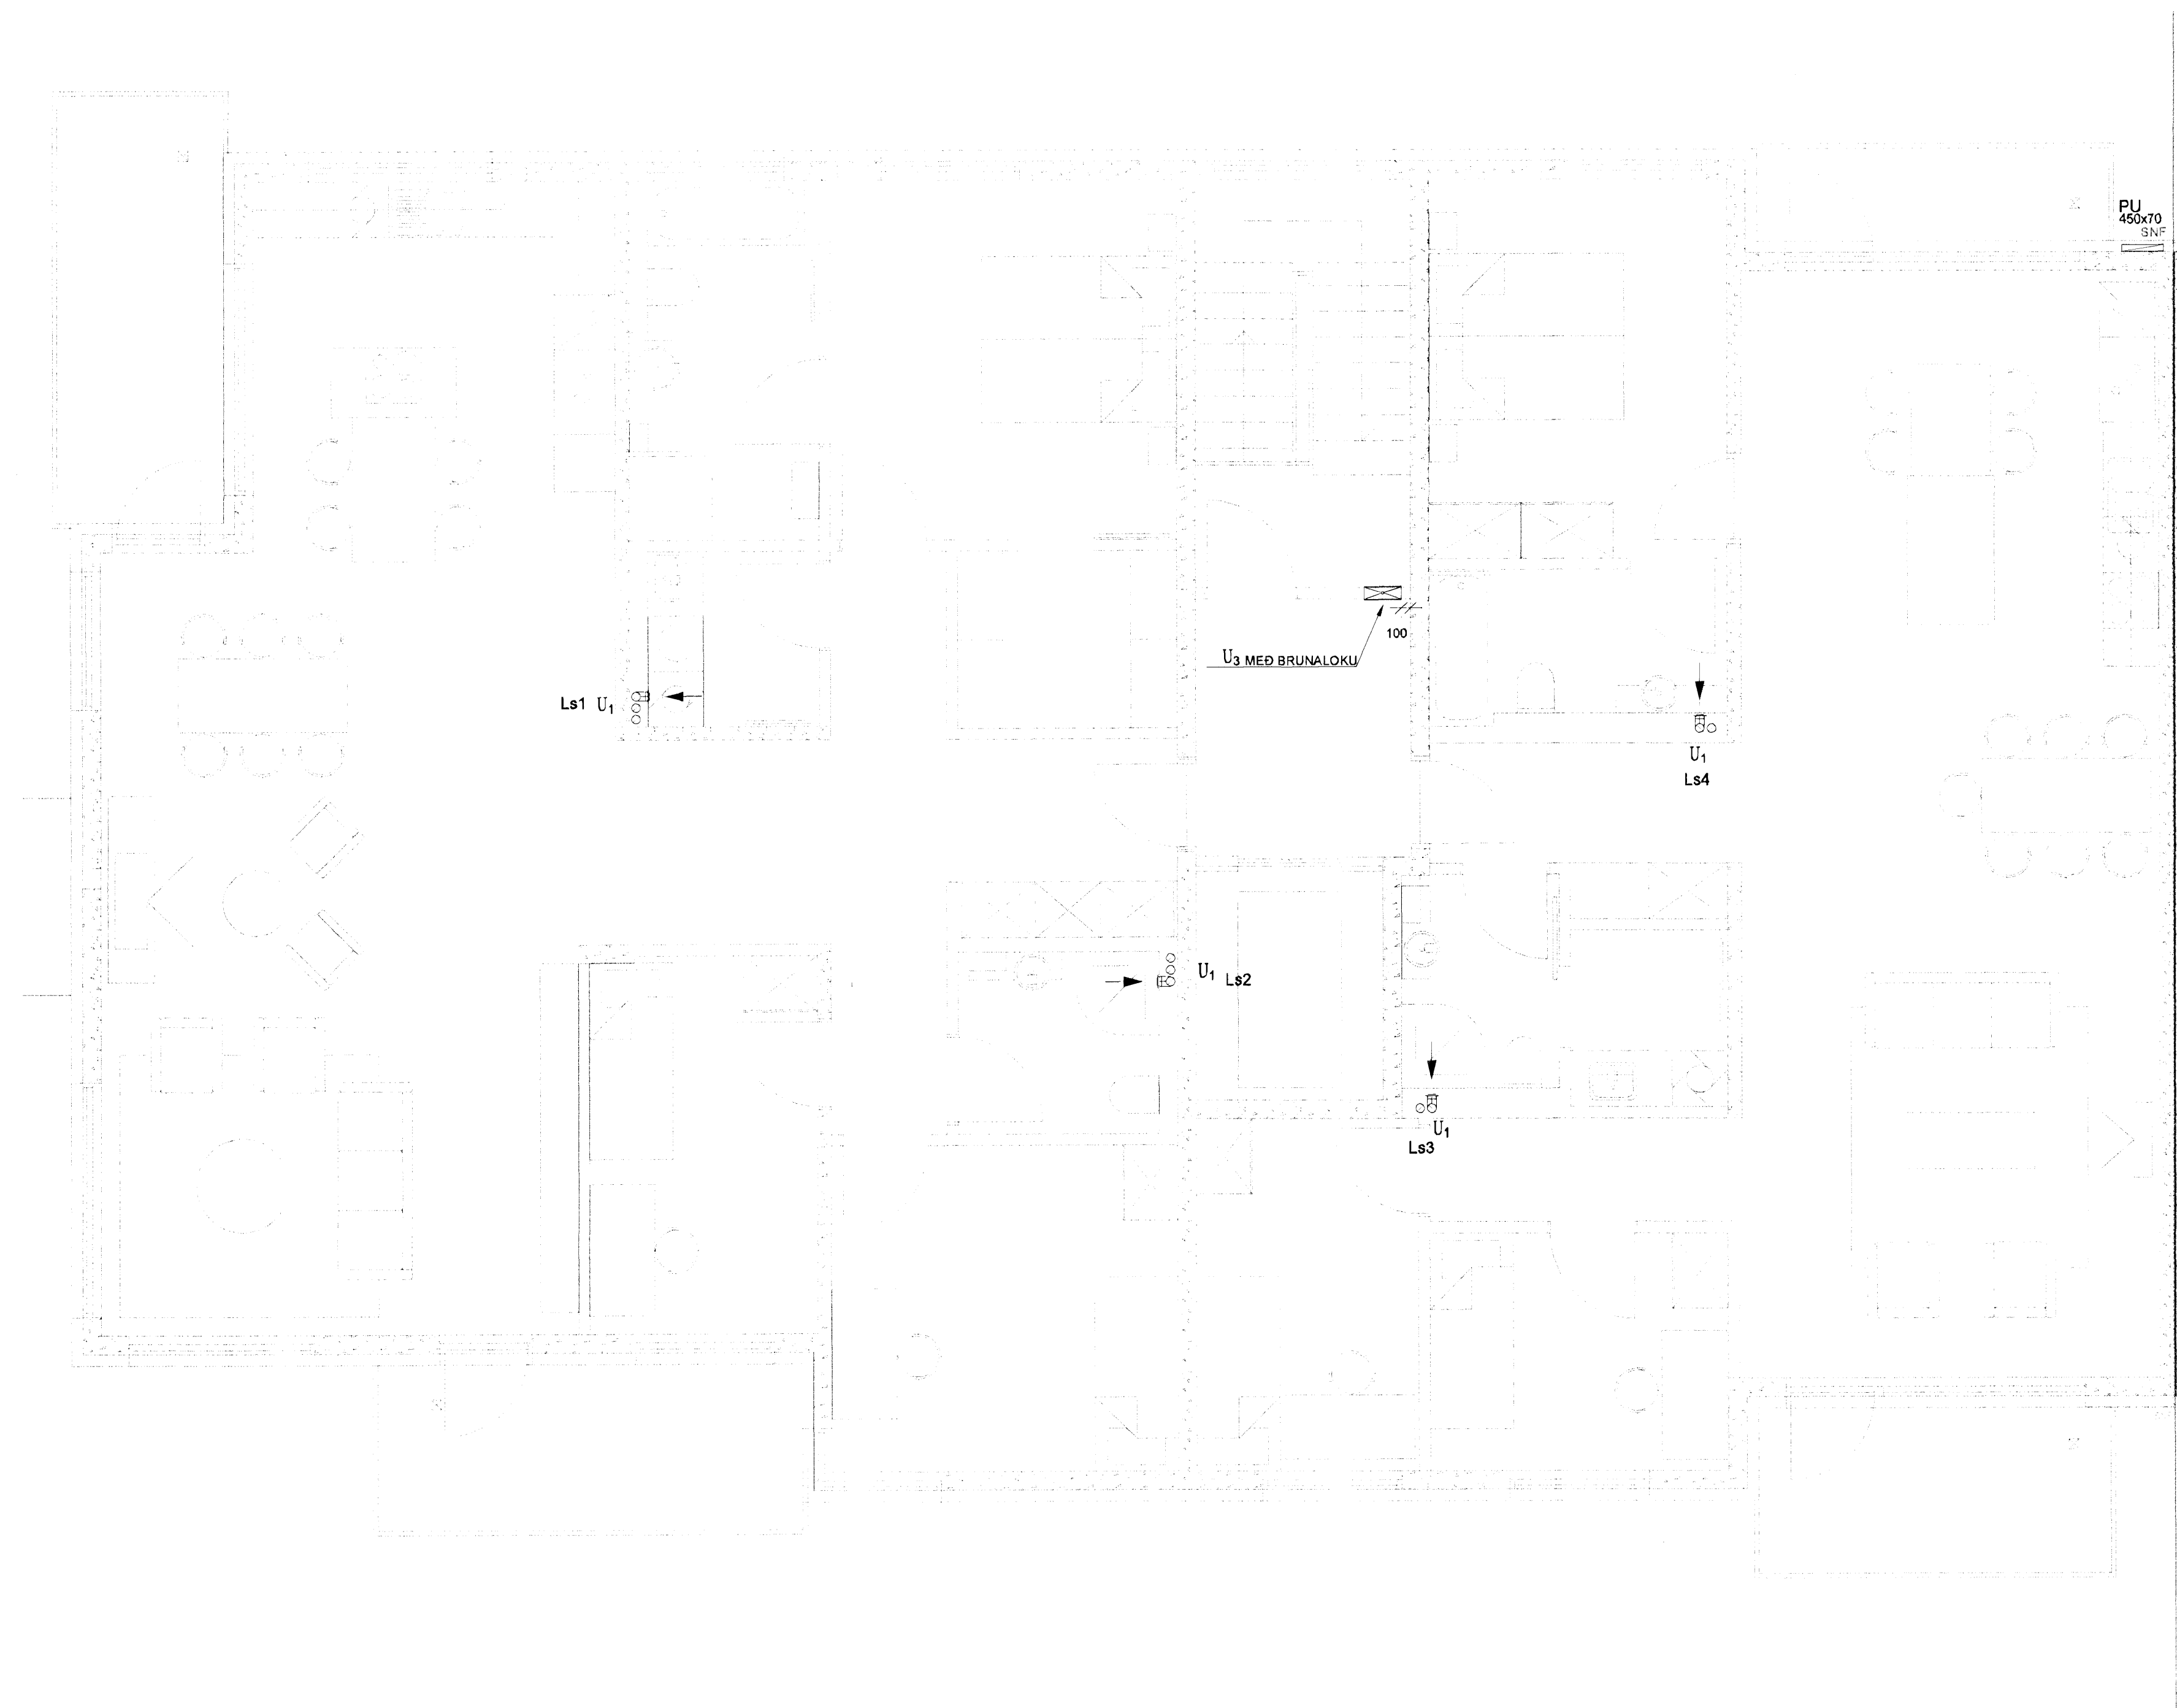

SKIPALÓN 10-14

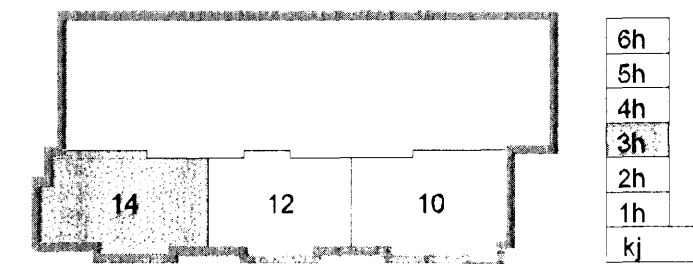

Útg. Dags. Skýring. Hannað/Yfirfand



VERKFRÆÐISTOFA

BÆJARHRAUN 20 · 220 HAFNARFJÖRDUR · KENNT. 710796-2899
 vsb@vsb.is · Sími 585 8600 · Fax 585 8610 · www.vsb.is

Aritun sérhönnuðar
 Sveinn Áki Sverrisson Kf. 230855 5609

Verkið:
SKIPALÓN 10-14
HAFNARFIRÐI

Verkið:
LOFTRÆSING
GRUNNMÝND 3. HÆÐ

Hannað	Teiknað	Yfirfand	Kvarði	Síða
BL	BL	SÁS	1:50	/ A1
Dags:	Verkefni	Teikning	Útgáfa	
12.08.2008	06730	-	-	