



Bygginguáttir  
 14. AUG 2008

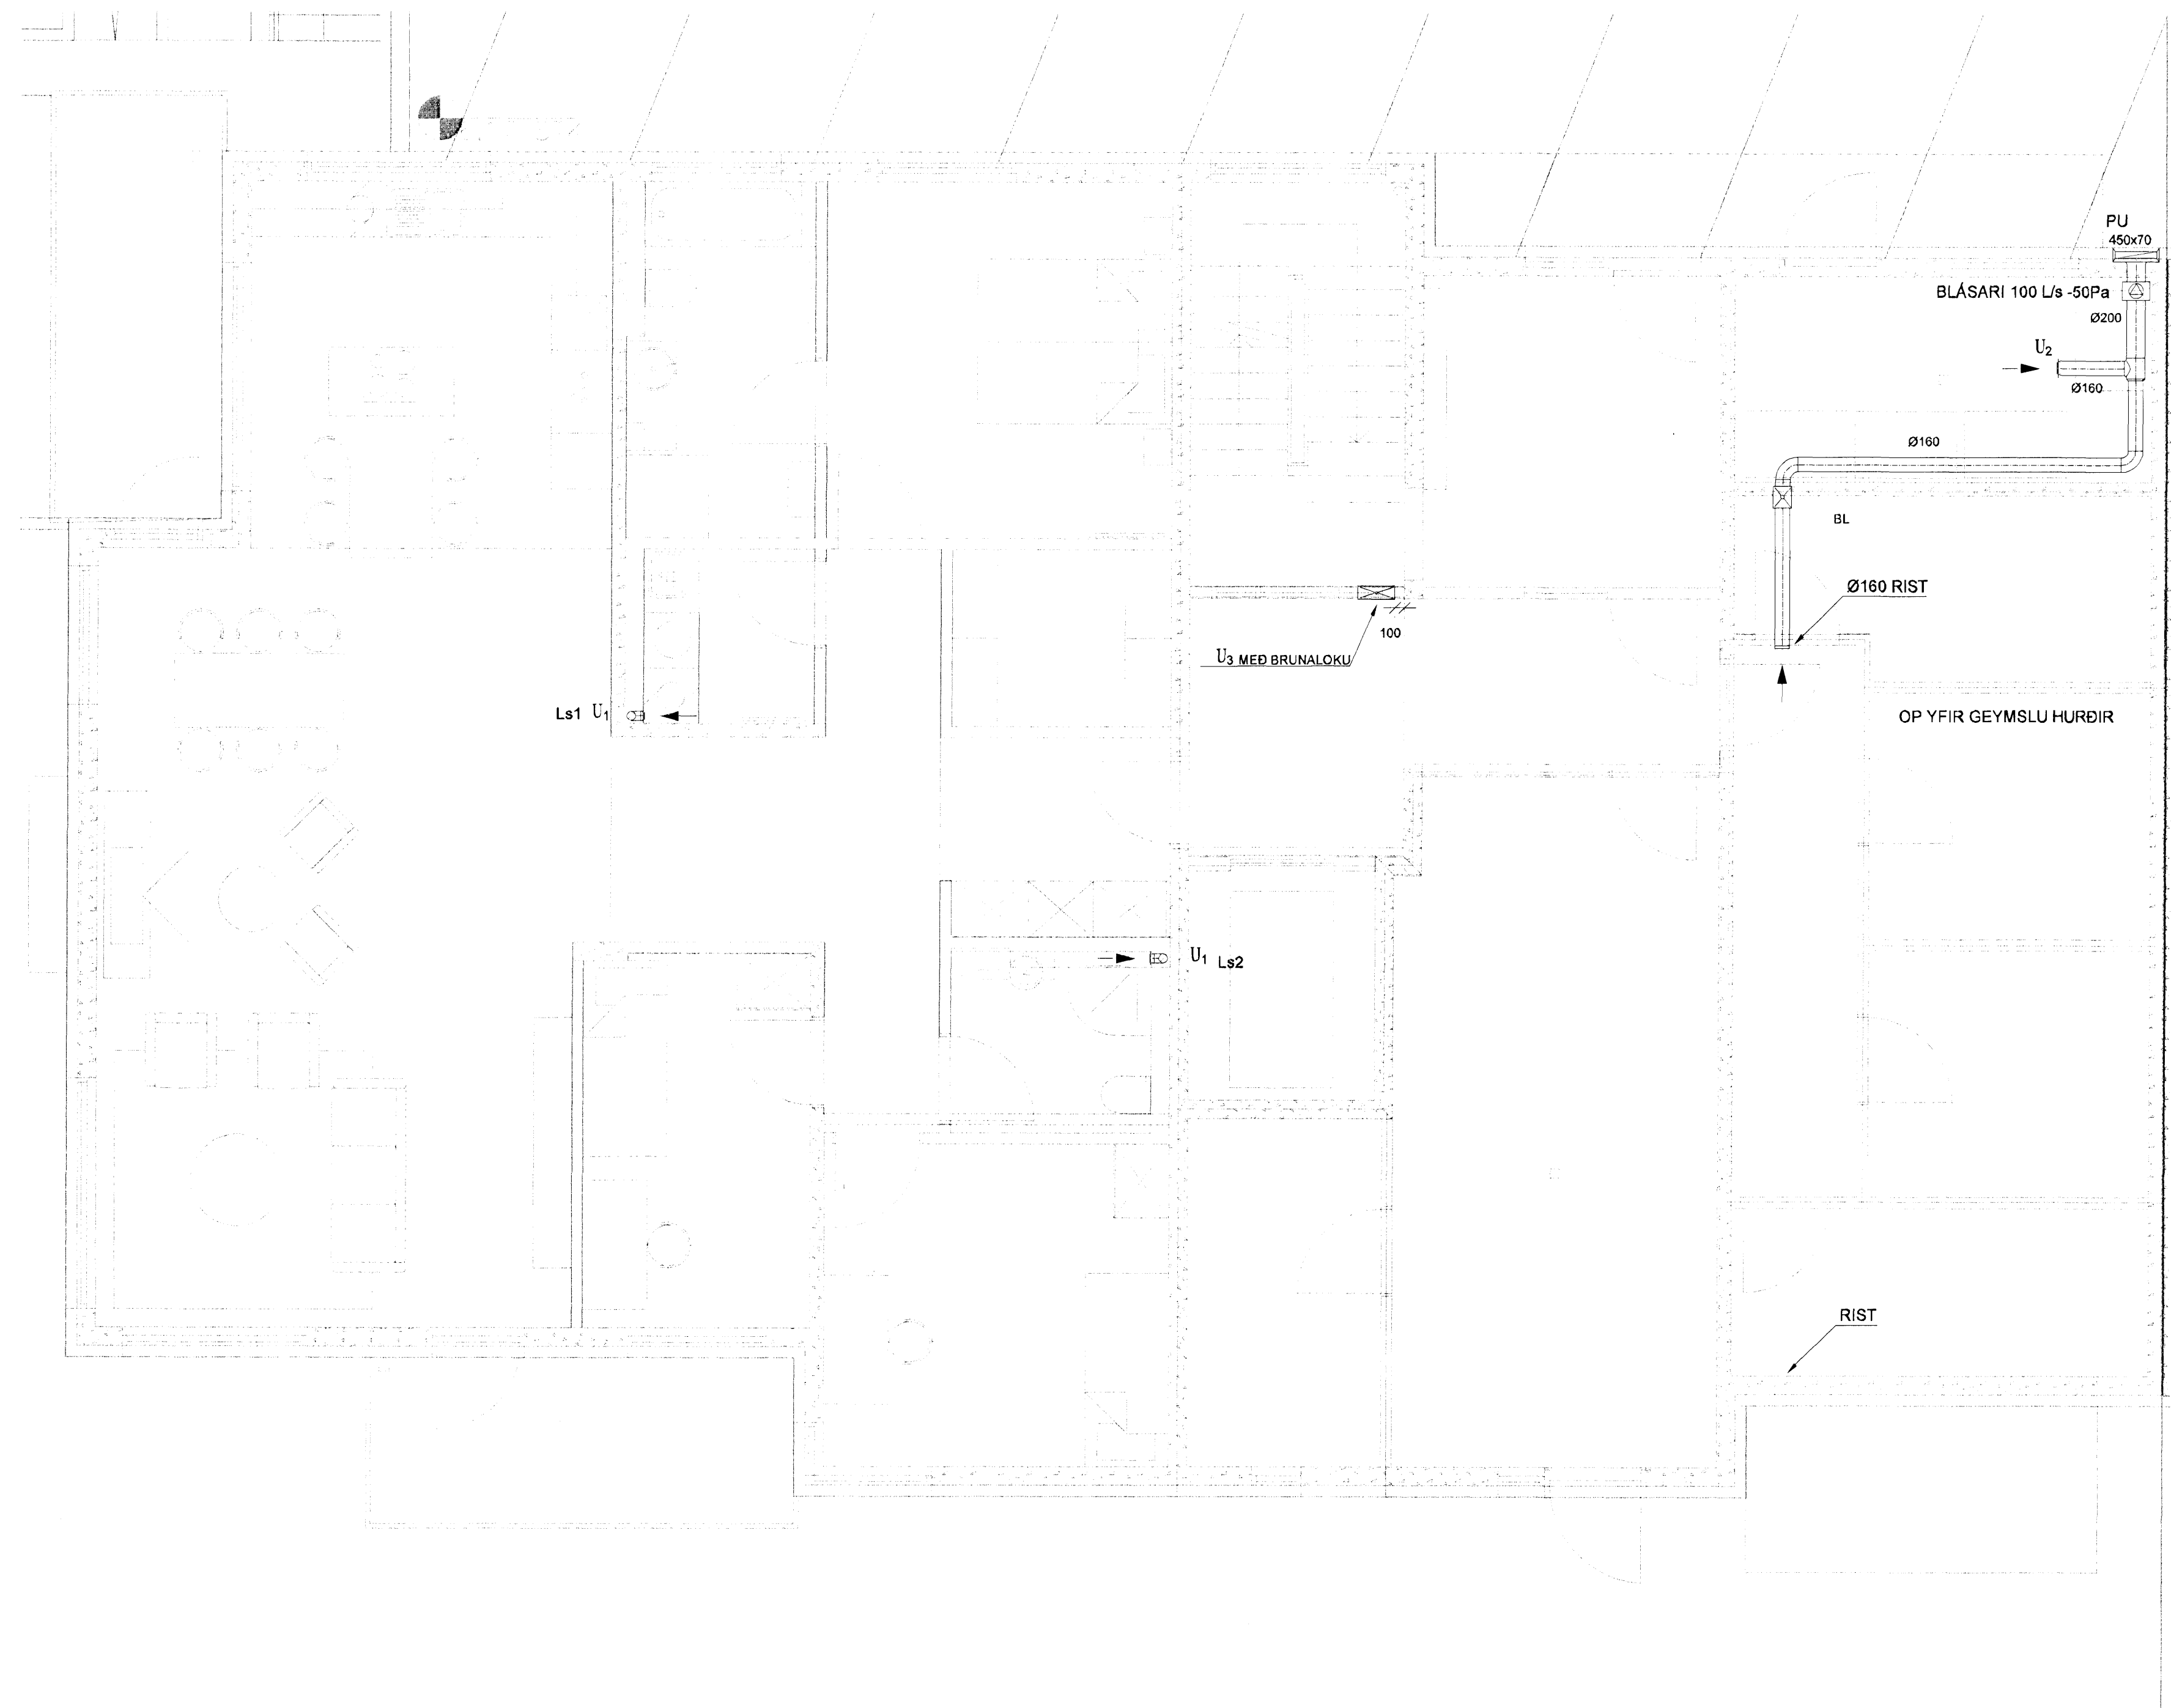

SKIPALÓN 10-14

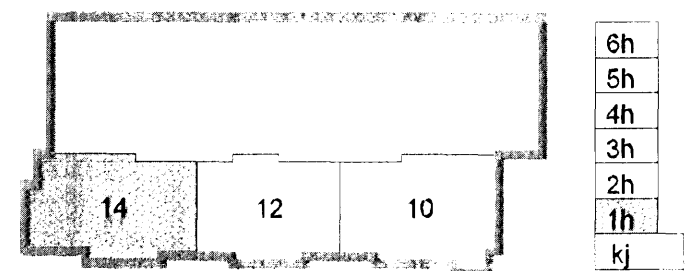

Útg. Dags. Skýring. Hannað/Yfirfarð



VERKFRÆÐISTOFA

BÆJARHRAUN 20 - 220 HAFNARFJÖRÐUR - KENNIT. 710798-2399  
 vsb@vsb.is - Sími 585 8600 - Fax 585 8610

Áritun sérhönnuðar Sveinn Áki Sverrisson Kt: 230855 5609

Verkefni: SKIPALÓN 10-14 HAFNARFIRÐI

Verkið: LOFTFRÆSING GRUNNMÝND 1. HÆÐ

|            |          |          |        |        |
|------------|----------|----------|--------|--------|
| Hannað     | Teiknað  | Yfirfarð | Kvarði | Síða   |
| BL         | BL       | SÁS      | 1:50   | / A1 - |
| Dags.      | Verkefni | Teikning | Útgáfa |        |
| 12.08.2008 | 06730    | 14 L.111 | -      |        |

V:\2008\06857\0673\SKIPALÓN 10-14\SHANNALD\0673-1-11.dwg