



Byggingafræðingur  
 Afgreitt þann  
 14. AUG 2008

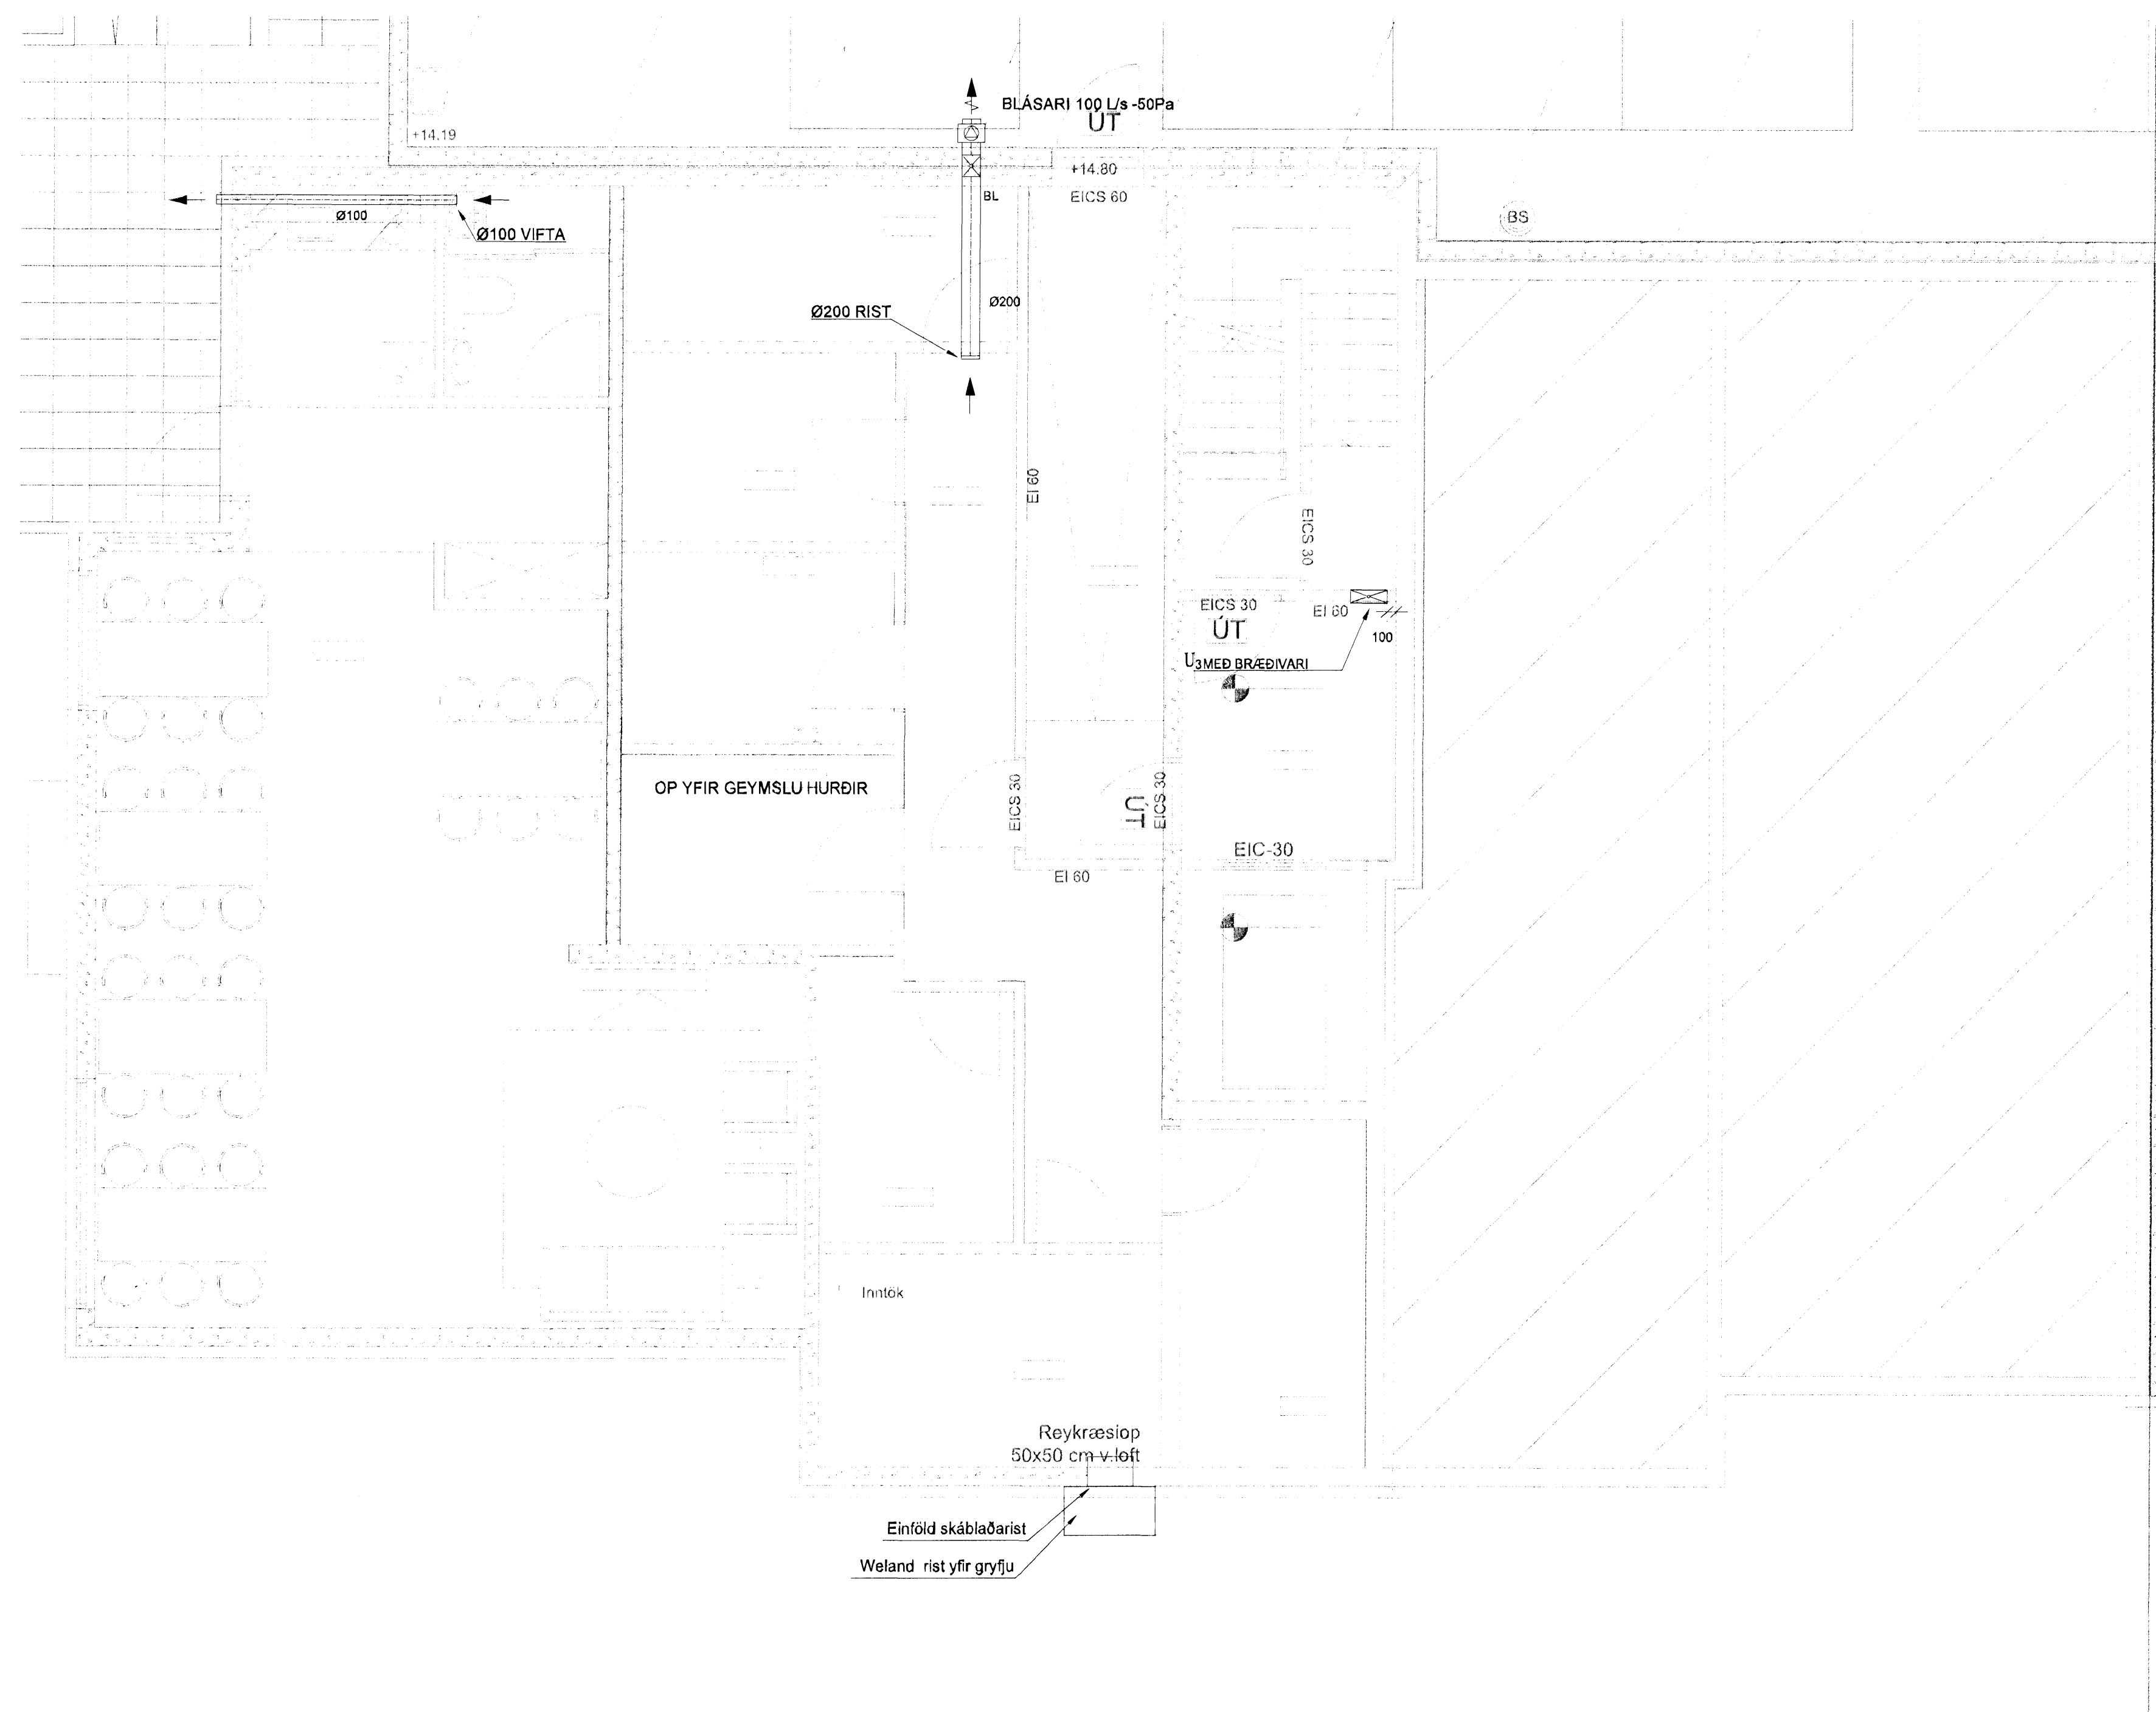

SKIPALÓN 10-14

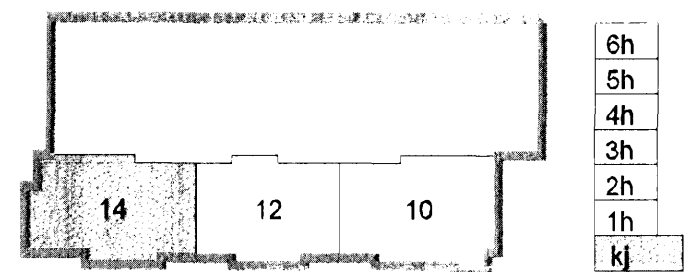

Útg. Dags. Skýring. Hannad/Yfirfarid



VERKFRÆÐISTOFA

BJARHRAUN 20 · 220 HAFNARFJÓRDUR · KENNT. 710798-2899  
 vsb@vsb.is Sími 555 8600 Fax 555 9610 www.vsb.is

Árftun sérhönnuðar  
 Sveinn Áki Sverrisson Kt: 230855 5609  
 Verkefni: SKIPALÓN 10-14  
 HAFNARFIRÐI  
 Verkhúsi: LOFTRÆSING  
 GRUNNMYND KJALLARI

Hannad	Teiknad	Yfirfarid	Kvarði	Síða
BL	BL	SAS	1:50 / A1	-
Dags.	Verkefni	Teikning	Útgáfa	
12.08.2008	06730	14 L101	-	

V:\2005\0657\06730-Skipalon 10-14\Sveinn\06730-L1-01.aec.dwg