



Byggingufultrúi Hafnarfjörðar  
Atgæti þess  
14. AUG 2008

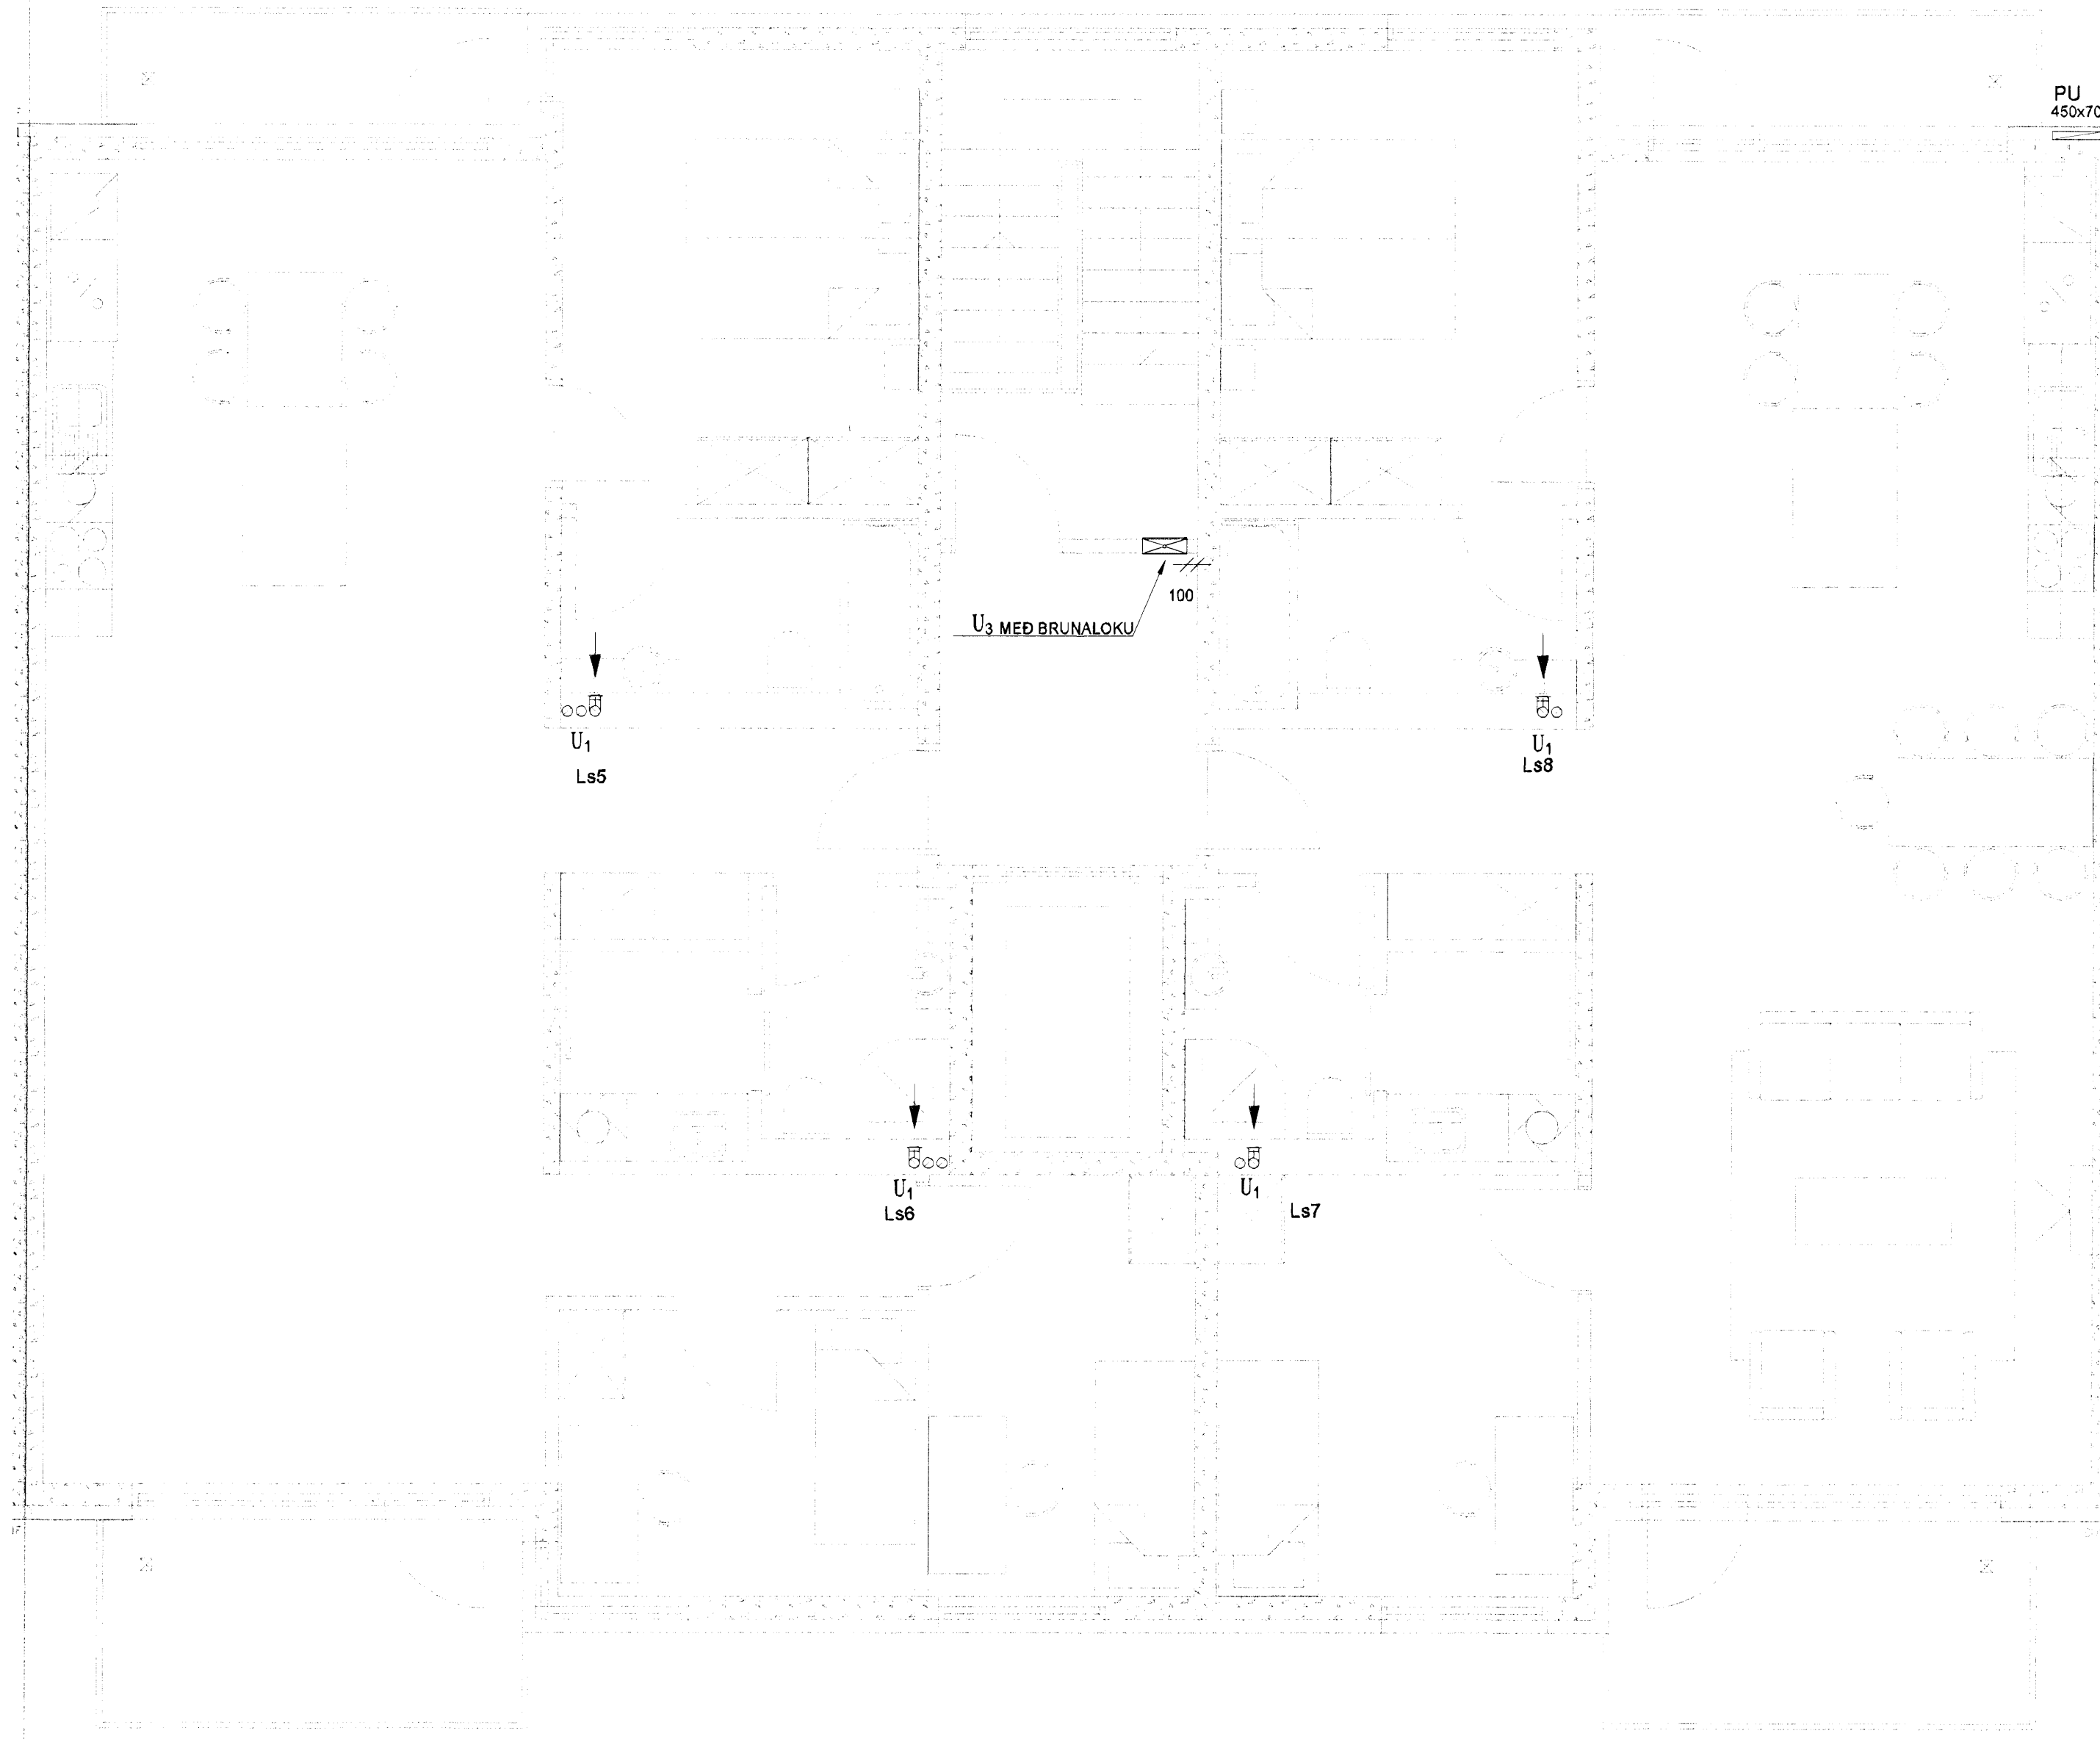

SKIPALÓN 10-14

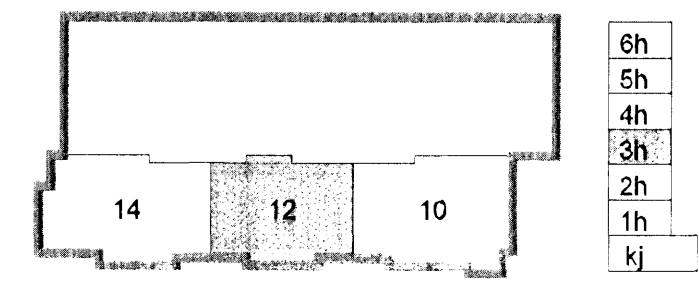

Útg. Dags. Skýring. Hannabýrfrifarð

**VSB**

VERKFRÆÐISTOFA

BEJARHRAUN 20 · 220 HAFNARFJÖRÐUR · KEHNT. 710796-2899  
vsb@vsb.is Sími 585 8600 · Fax 585 8611 www.vsb.is

Áritun sérhöfundar  
Sveinn Áki Sverrisson Kf: 230855 5609

Verkefni:  
**SKIPALÓN 10-14**  
**HAFNARFIRÐI**

Verkihiuti  
**LOFTRÆSING**  
**GRUNNMÝND 3. HÆÐ**

Hannabýr	Teiknað	Yfirfarð	Kvalið	Síða
BL	BL	SAS	1:50	/ A1
Dags.	Verkefni	Teikning	Útgáfa	
12.08.2008	06730	12 L131	-	

*[Signature]*