



Byggingarritun
 Afgreitt papp
 1 / AUG 2008

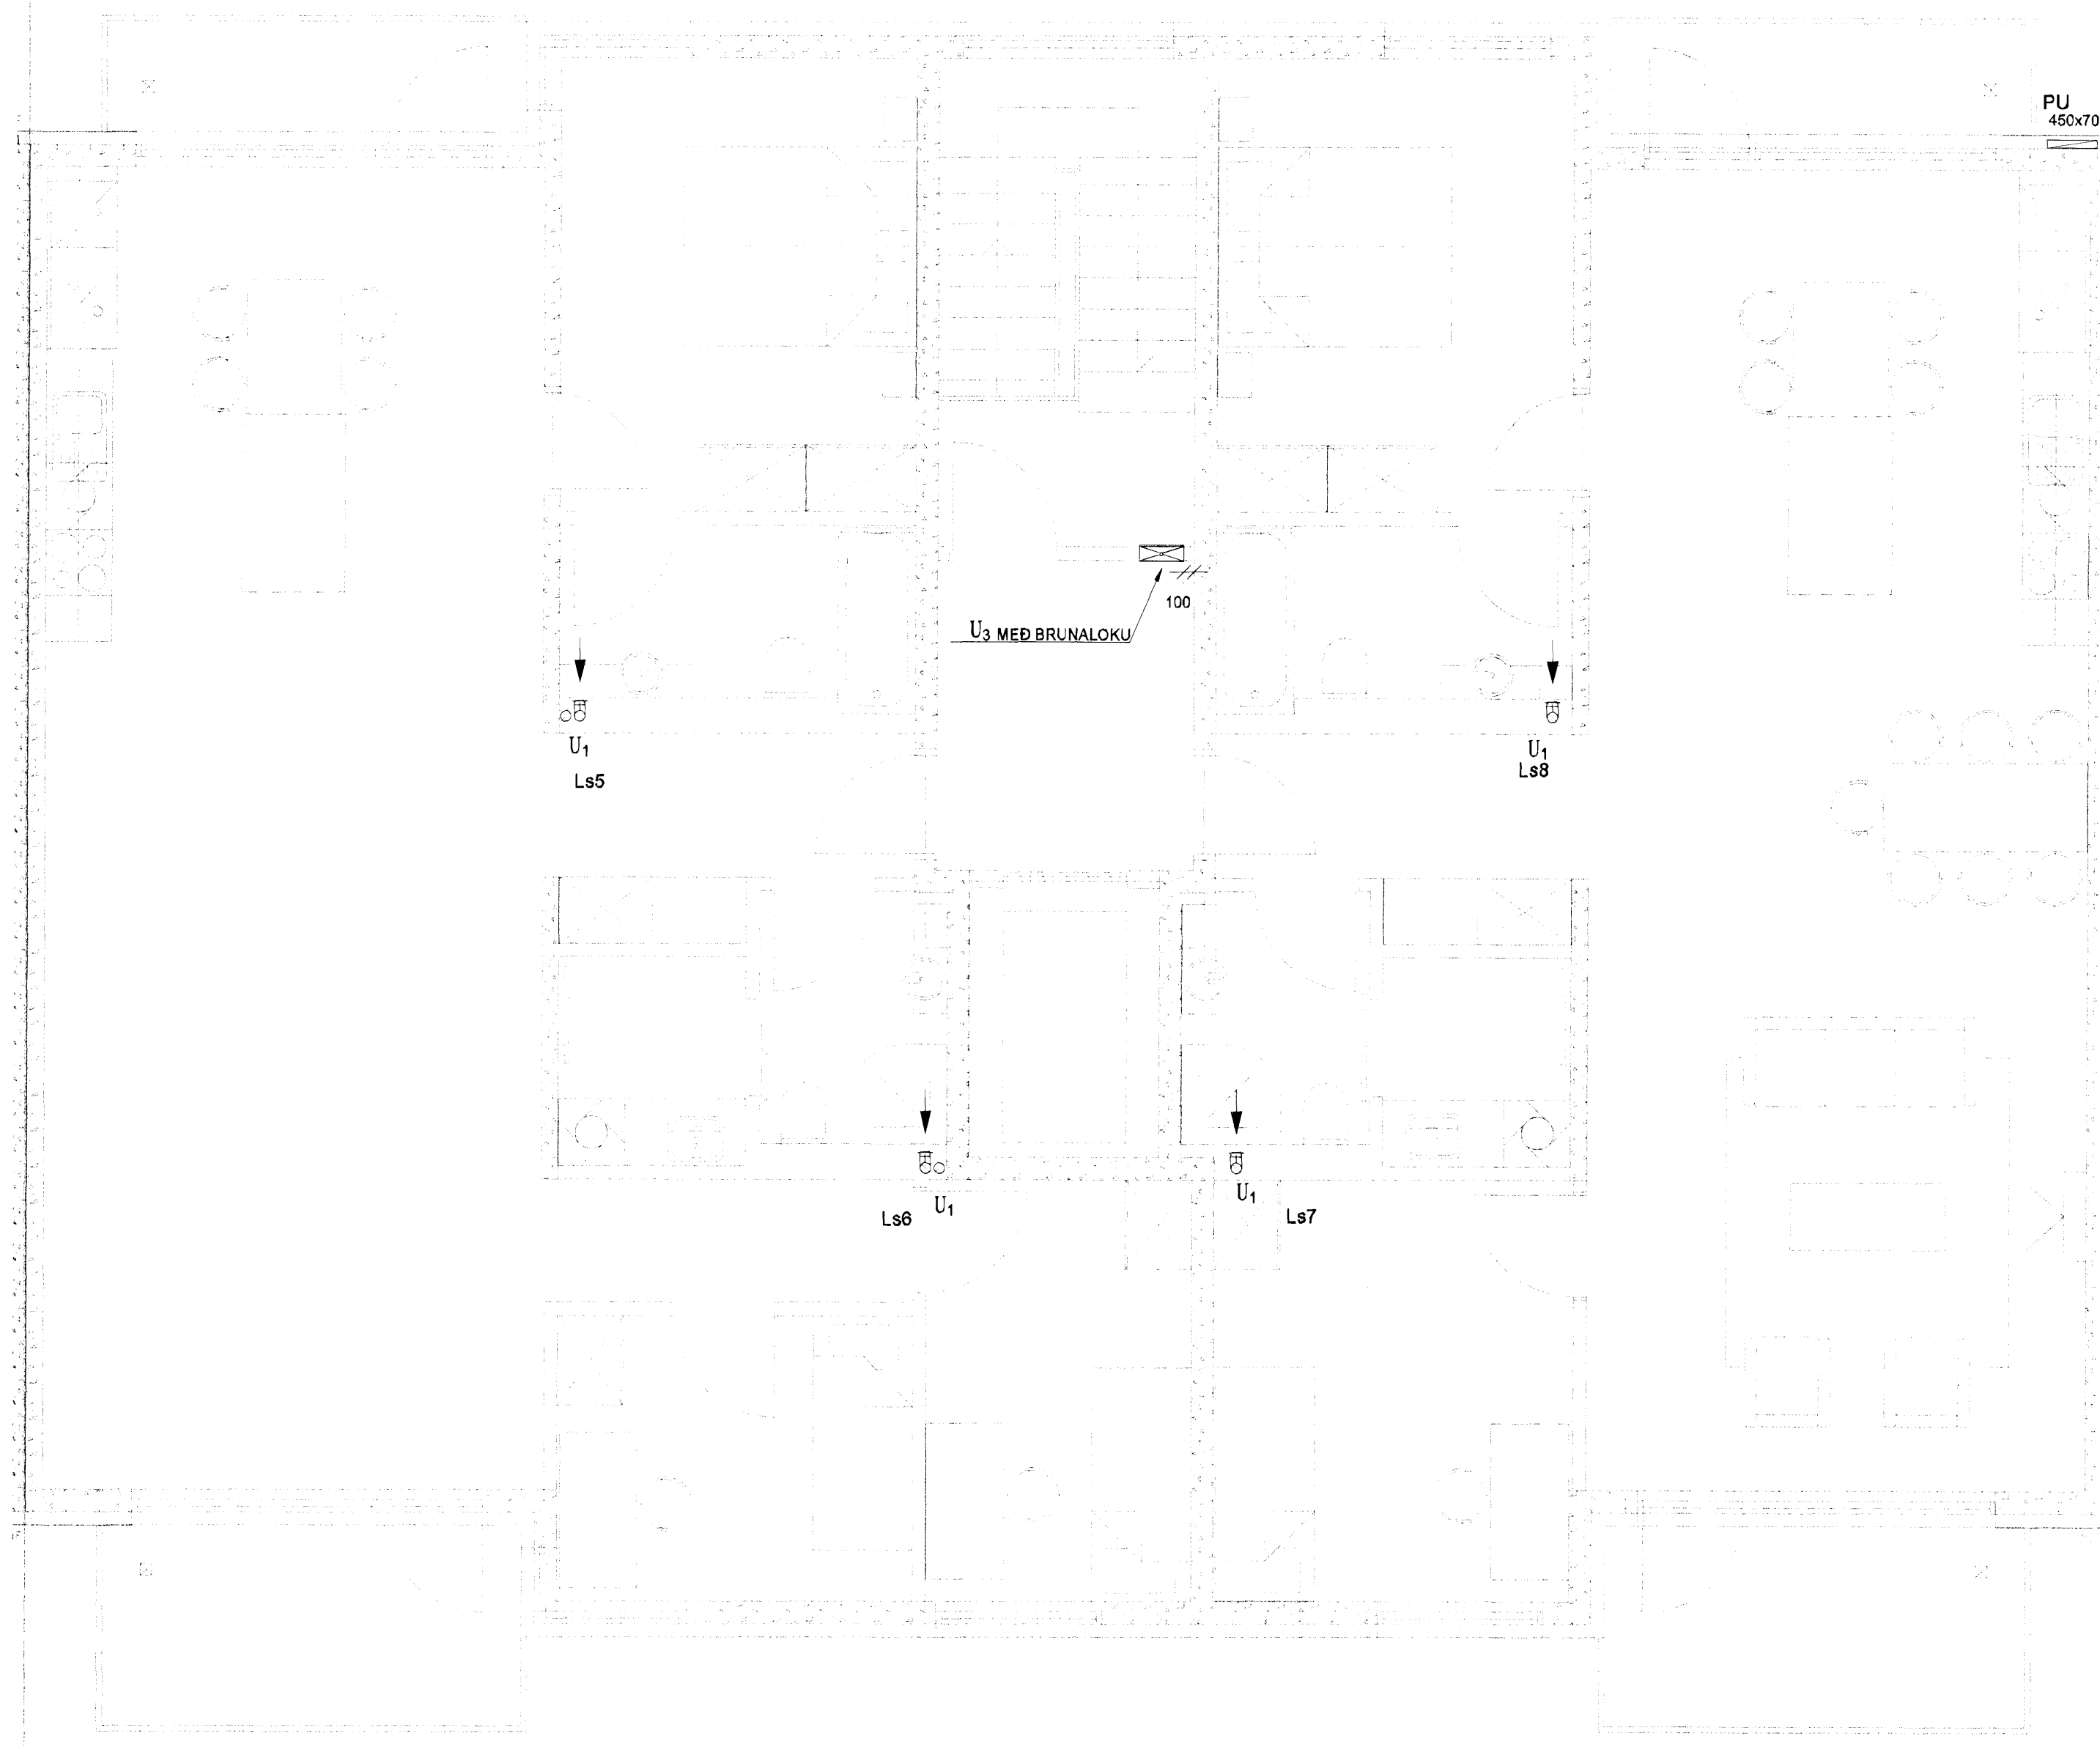

SKIPALÓN 10-14

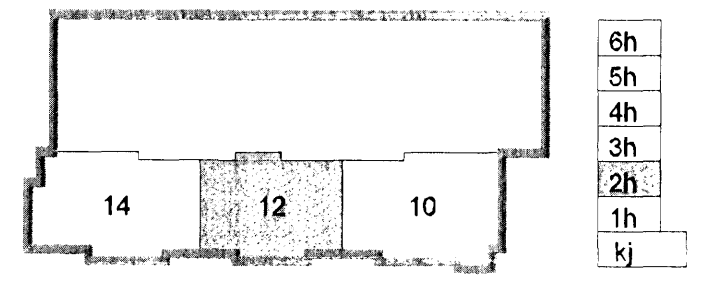

Útg. Dags. Skýring. Hannas/Yfirfarir



VERKFRÆÐISTOFA

BÆJARHRAUN 20 · 220 HAFNARFJÖRDUR · KEA/NIT. 710796-2899
 vsb@vsb.is · Sími 585 8600 · Fax 585 9810 · www.vsb.is

Áritun sérhönnuðar
 Sveinn Áki Sværissón Kt: 230855 5809
 Verkhettill
 SKIPALÓN 10-14
 HAFNARFIRÐI

Verkhettill
 LOFTFRÆSING
 GRUNNMYND 2. HÆÐ

Hannas	Teiknað	Yfirfarir	Kvarði	Síða
BL	BL	SAS	1:50	/ A1
Dags.	Veiknaði	Teikning	Útgáfa	
12.08.2008	06730	12 L121	-	