



Byggingafræðingur
 Afgreitt þann
 14. AUG 2008
[Signature]

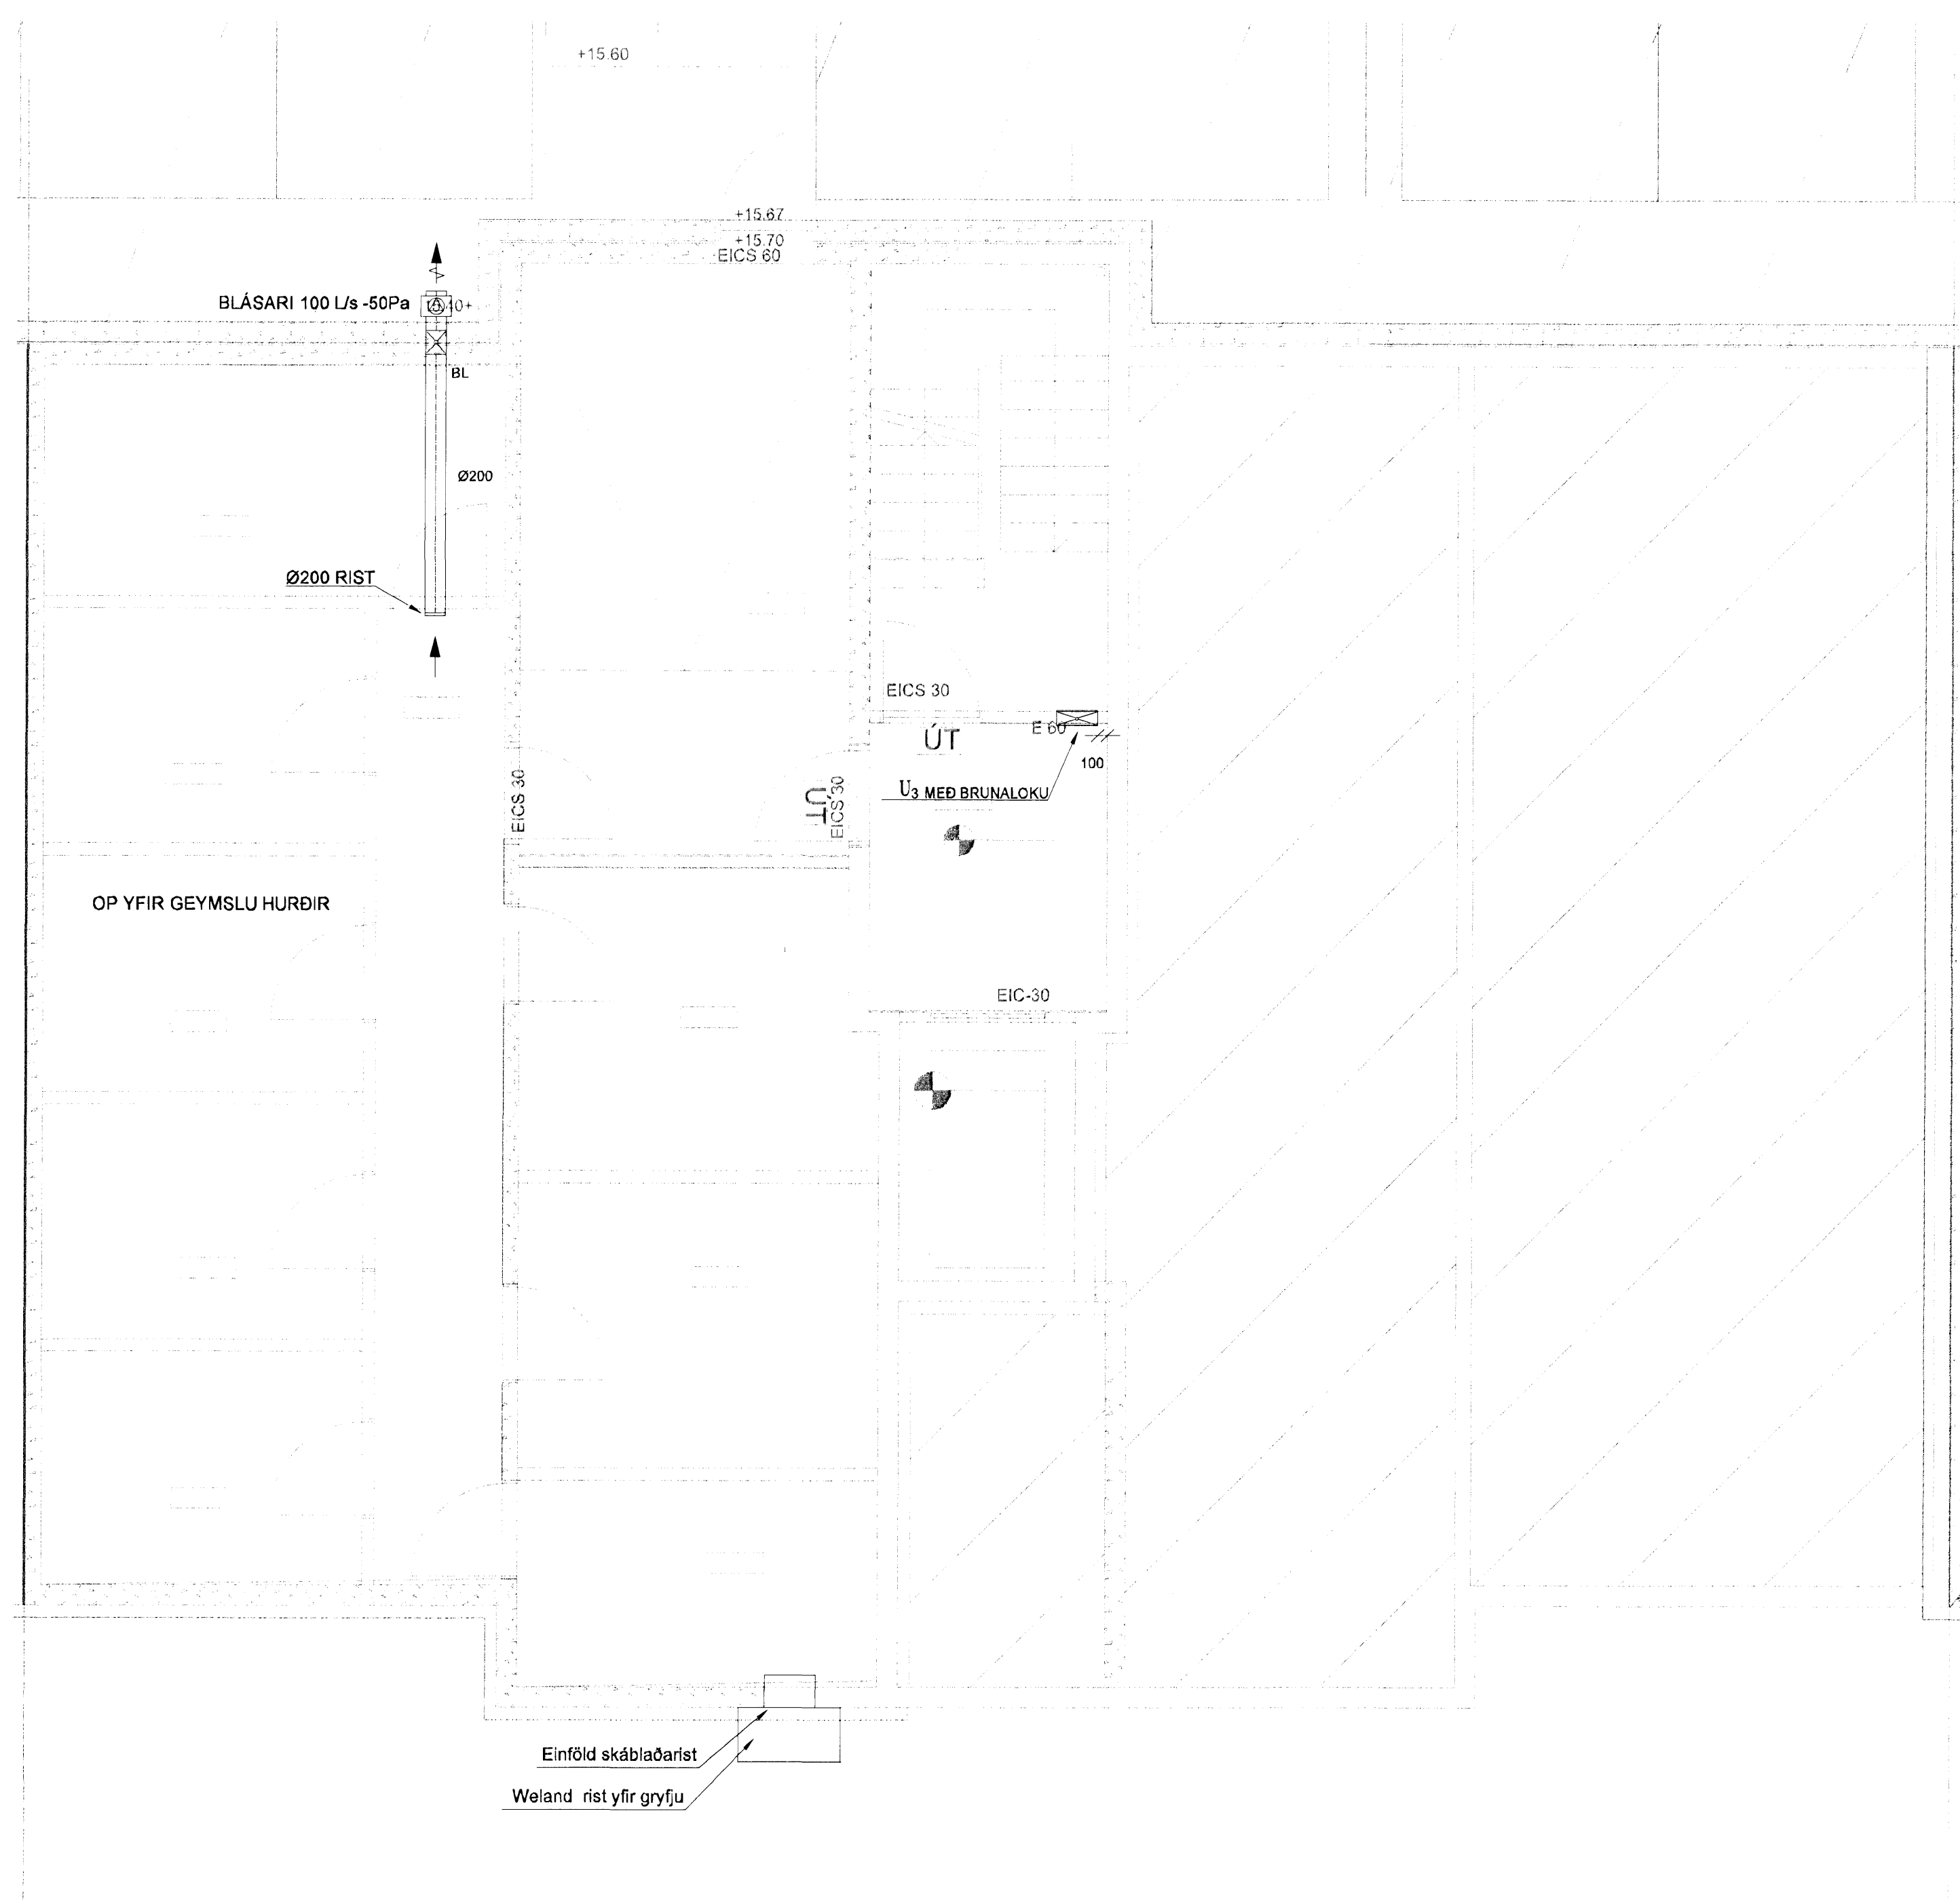

SKIPALÓN 10-14

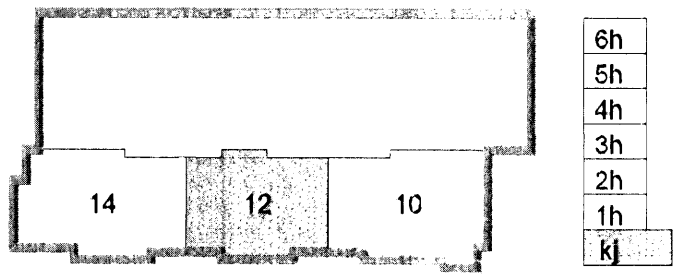

Útg. Dags. Skýring Hannað/Yfirfarið



VERKFRÆÐISTOFA

BÆJARHRAUN 20 · 220 HAFNARFJÖRÐUR · KENNIT. 710796-2890
 vsb@vsb.is · Sími 565 8600 · Fax 565 9610 · www.vsb.is

Áritun sérhöfunda
 Sveinn Áki Sverrisson Kt: 230855 5609
 Verkefni
 SKIPALÓN 10-14
 HAFNARFIRÐI

Verkhúsi
 LOFTRÆSING
 GRUNNMYND KJALLARI

Hannað	Teiknað	Yfirfarið	Kvarði	Síða
BL	BL	SÁS	1:50	/ A1
Dags.	Verkefni	Teikning	Útgáfa	
12.08.2008	06730	12 L101	-	