



Byggingatulltrúi Hafnarfirðar
 Afgreitt þann
 14. AUG 2008

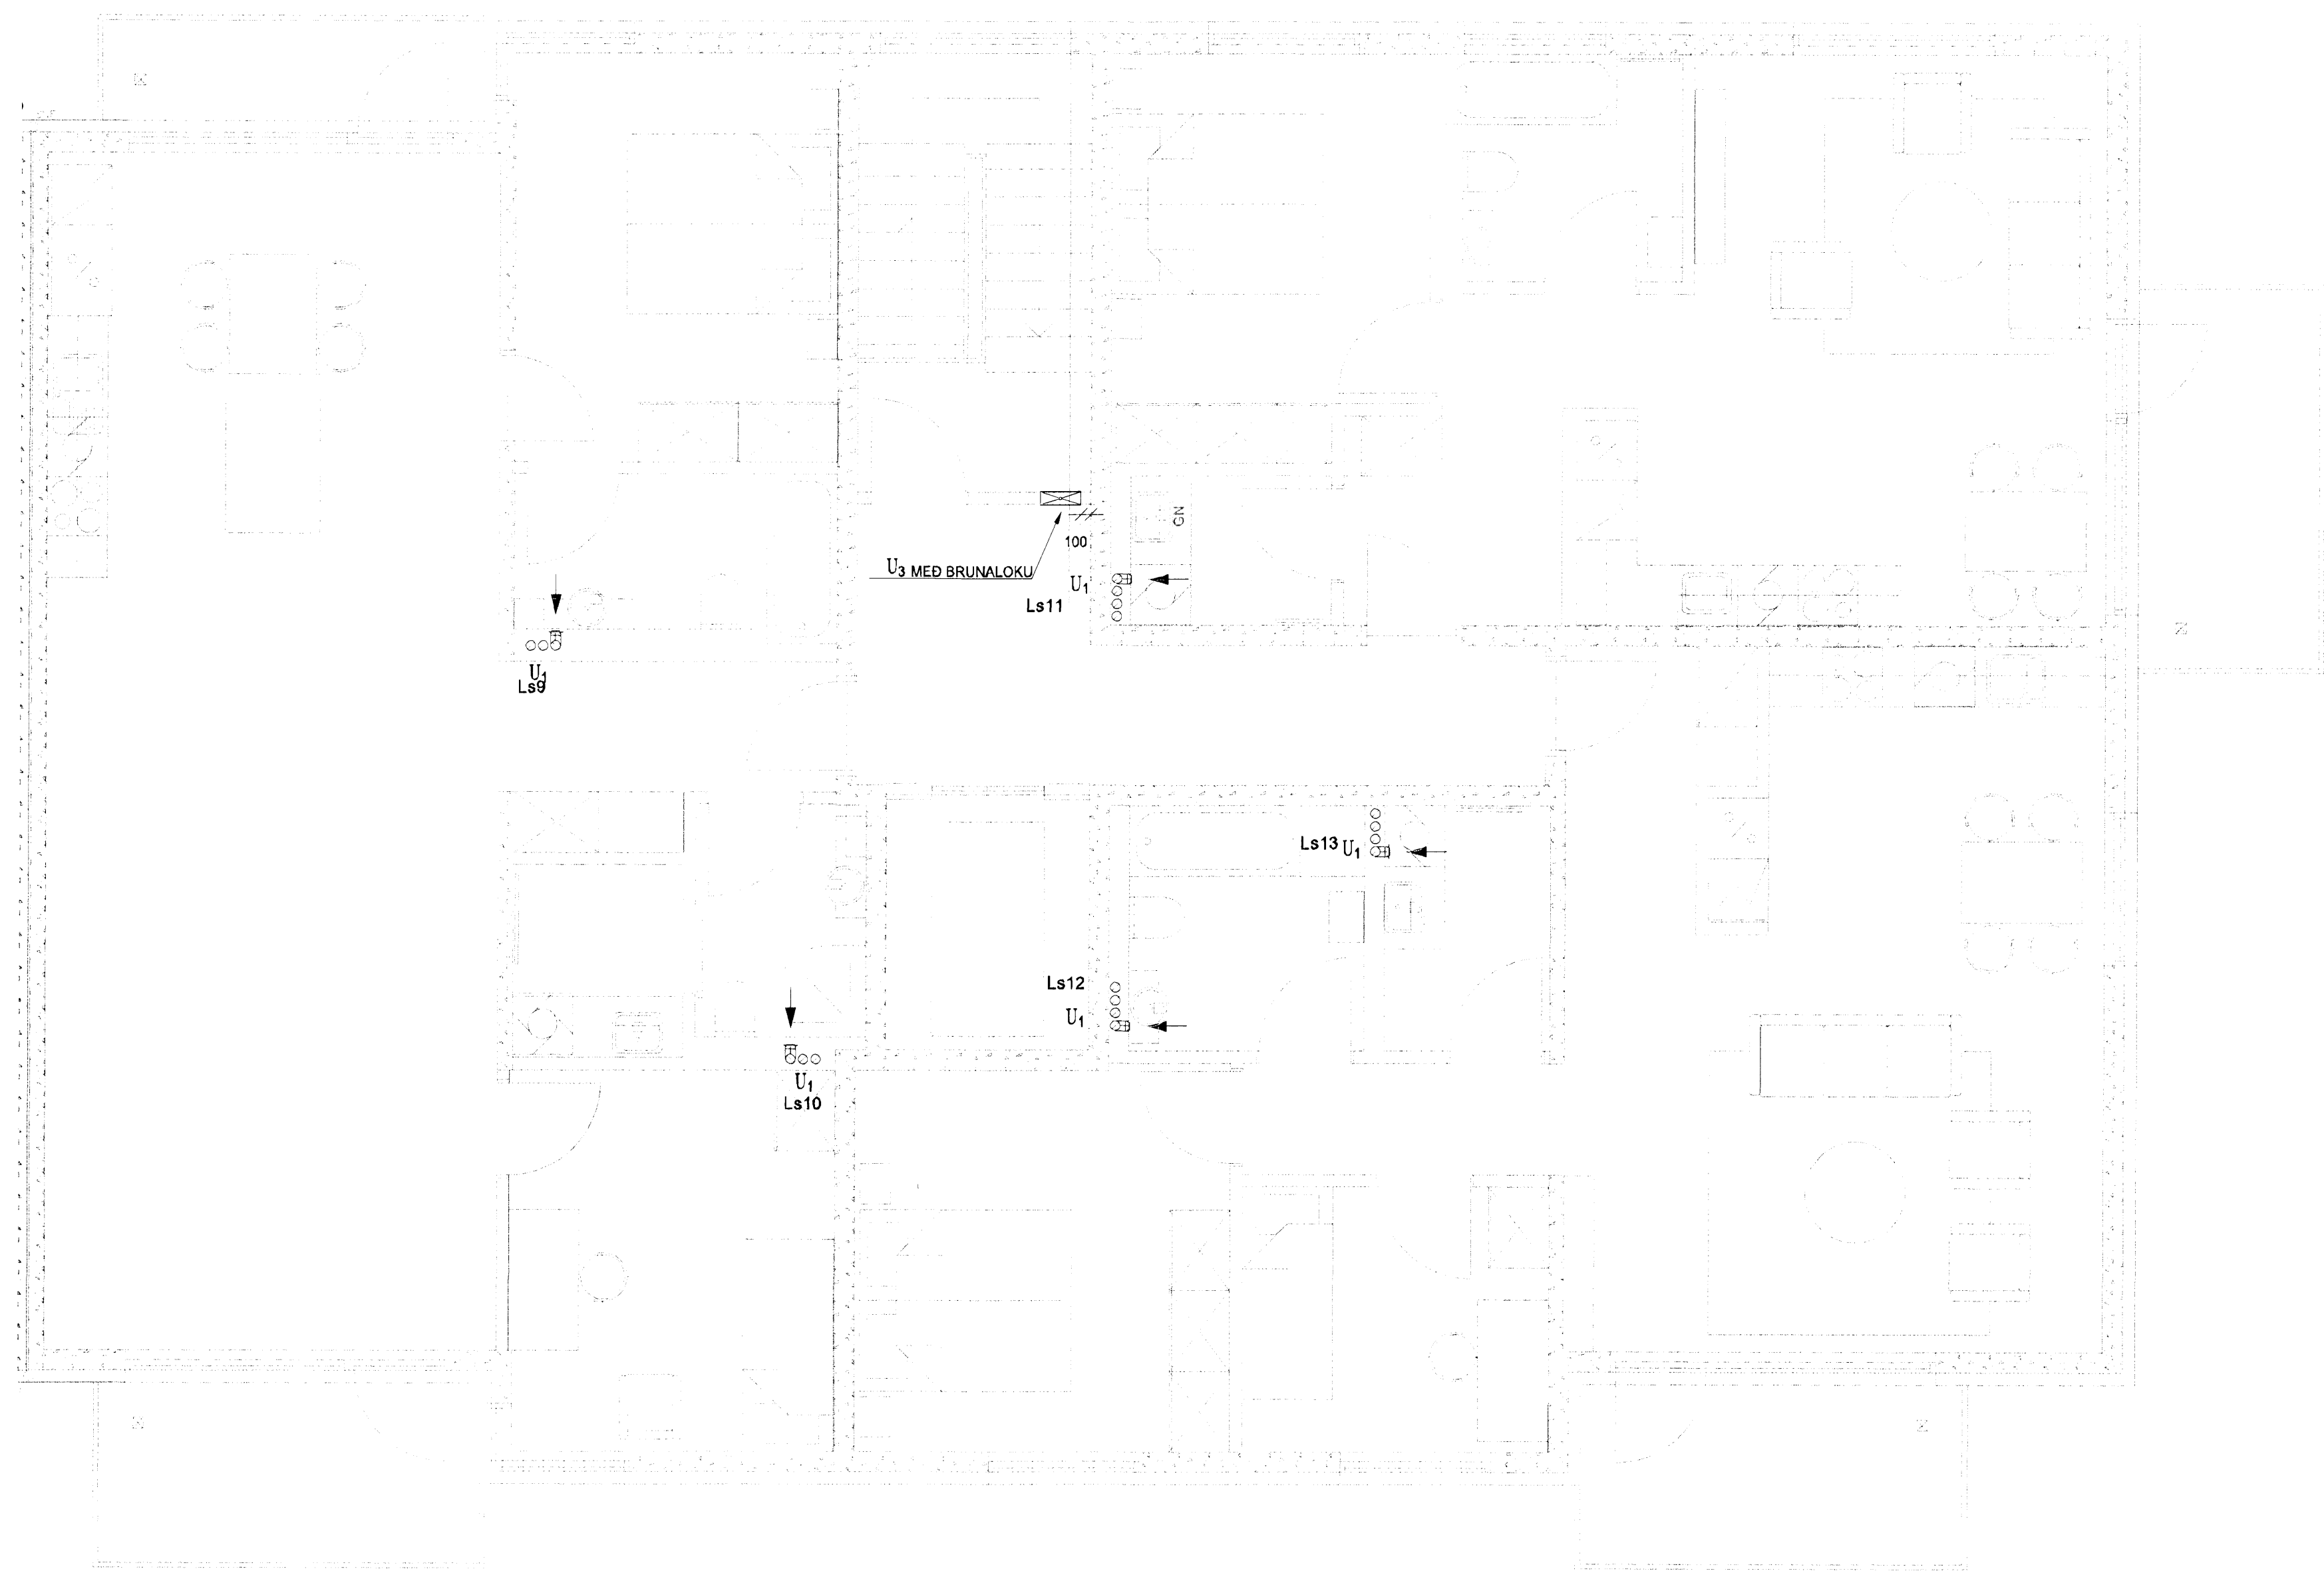

SKIPALÓN 10-14

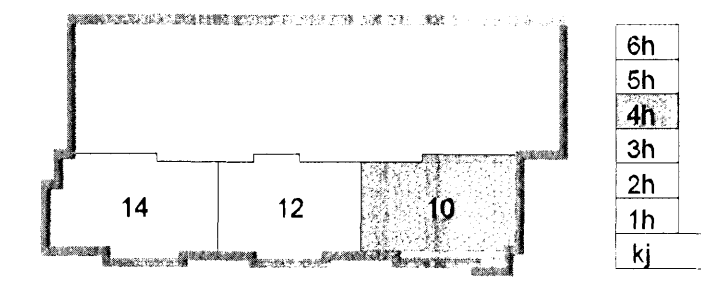

Útg. Dags. Skýring Hannað/Yfirfarir



VERKFRÆÐISTOFA

BÆJARHAUN 20 · 220 HAFNARFJÖRÐUR · KEF.ÚT. 710796-2899
 vsb@vsb.is · Sími 695 8600 · Fax 585 8610 · www.vsb.is

Aritun sérhönnuðar Sveinn Áki Sverrisson Kf. 230855 5609
 Verkhettir
SKIPALÓN 10-14
HAFNARFIRÐI

Verkhliud
LOFTRÆSING
GRUNNMYND 4. H/ED

Hannað	Teiknað	Yfirfarir	Kvarði	Síða
BL	BL	SÁS	1:50	/ A1
Dags.	Verkhettir	Teikning	UlgMa	
12.08.2008	06730	10 L141	-	

V:\2008\06\07\06730-Skipalón 10-14\08hettir\06730-L1-4-hettir.dwg