



Byggingulitíðni Hafnarfjarðar
 Afgreitt þann
 14. AUG 2008

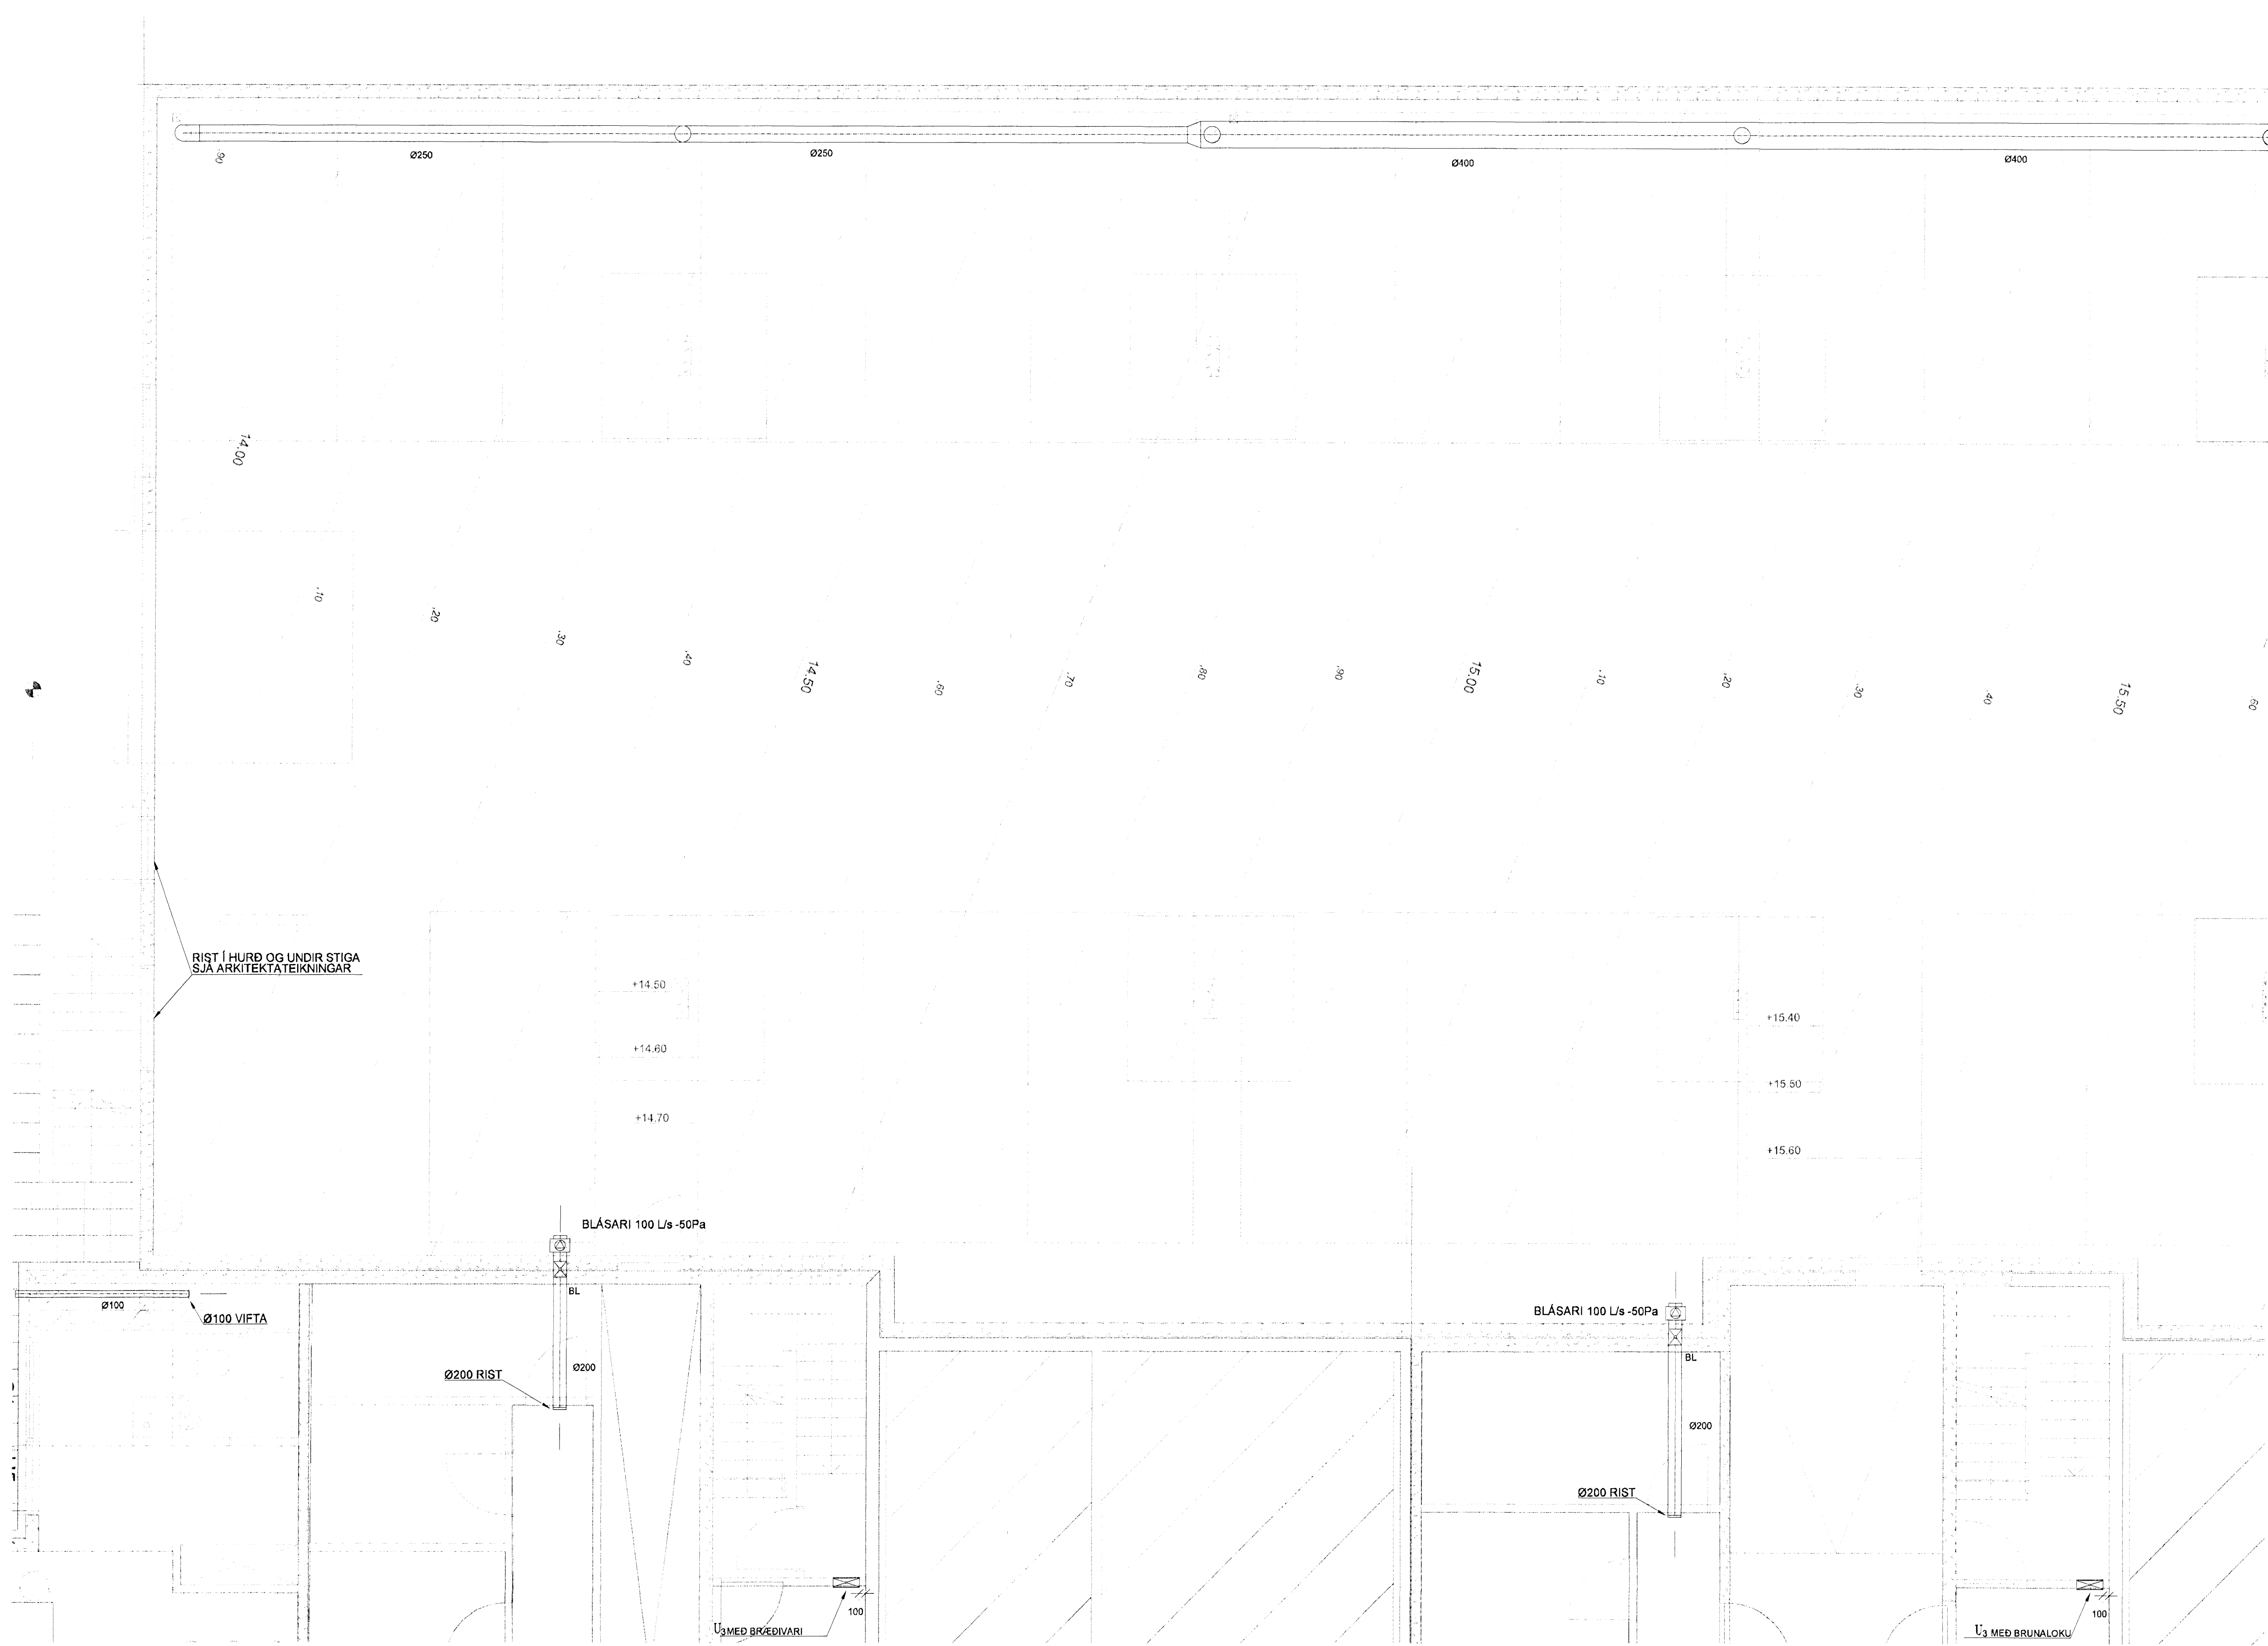

SKIPALÓN 10-14

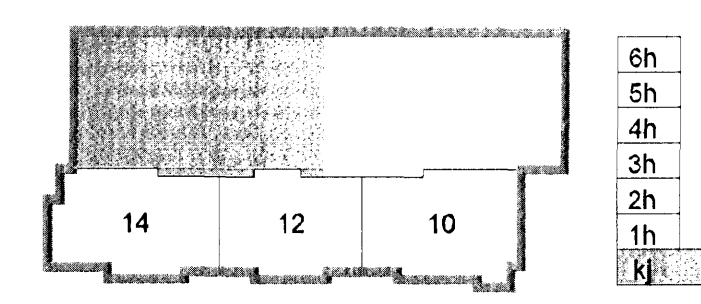

Útg. Dags. Skýring. Hannab/Yfirfarnd



VERKFRÆÐISTOFA

BÚEJARHRAUN 20 · 220 HAFNARFJÖRÐUR · KENNIT. 710796-2890
 vsb@vsb.is · Sími 585 8600 · Fax 585 8610 · www.vsb.is

Aritun sérhönnuðar Sveinn Áki Sverrisson Kt: 230855 5609

Verkefni SKIPALÓN 10-14 HAFNARFIRÐI

Verkefni LOFTRÆSING GRUNNMYND BILAGEYMSLU, SVÆÐI 2

Hannab	Teiknað	Yfirfarnd	Kvartel	Síða
BL	BL	SÁS	1.50	/ A1
Dags.	Verkefni	Teikning	Útgáfa	
12.08.2008	06730	L103	-	

V:\000005857\06730-Skipalón 10-14\Sheets\06730-L1-Bilaga.dwg