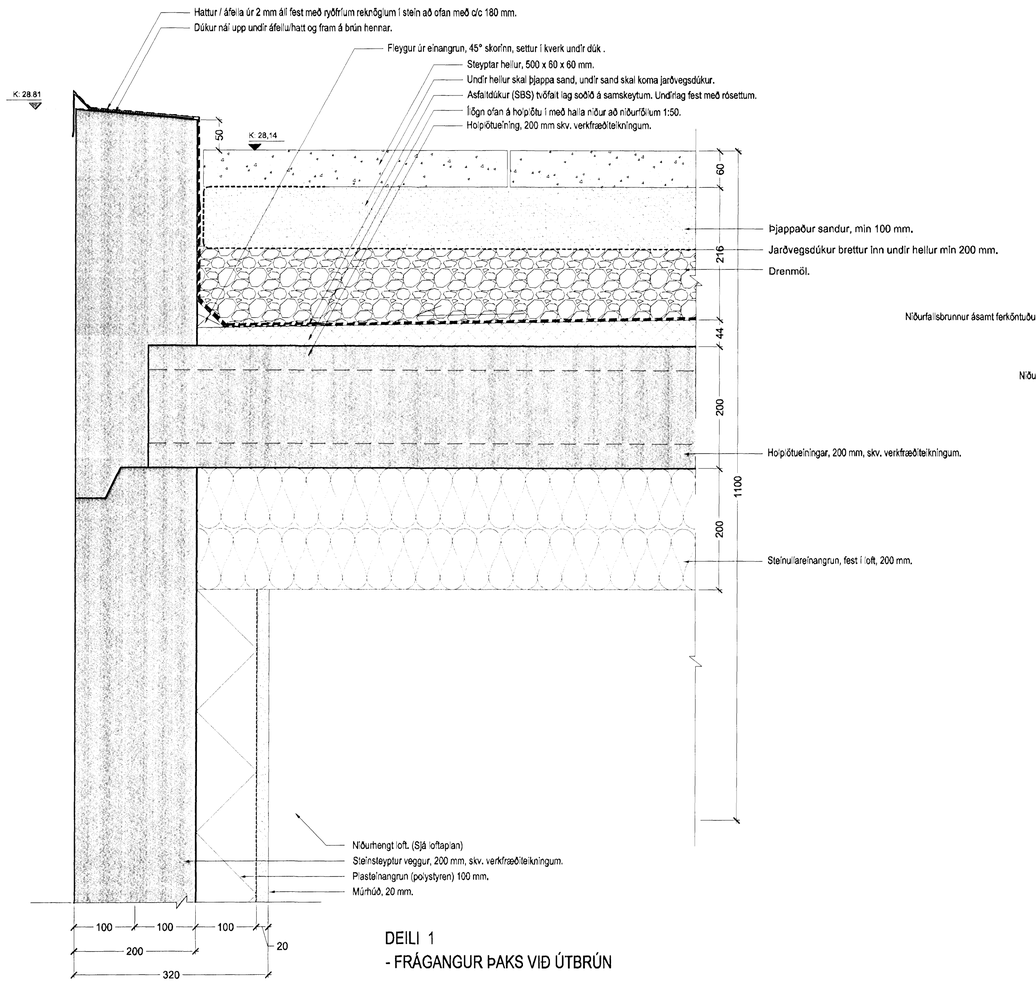

DEILI 1
- FRÁGANGUR ÞAKS VIÐ ÚTBRÚN

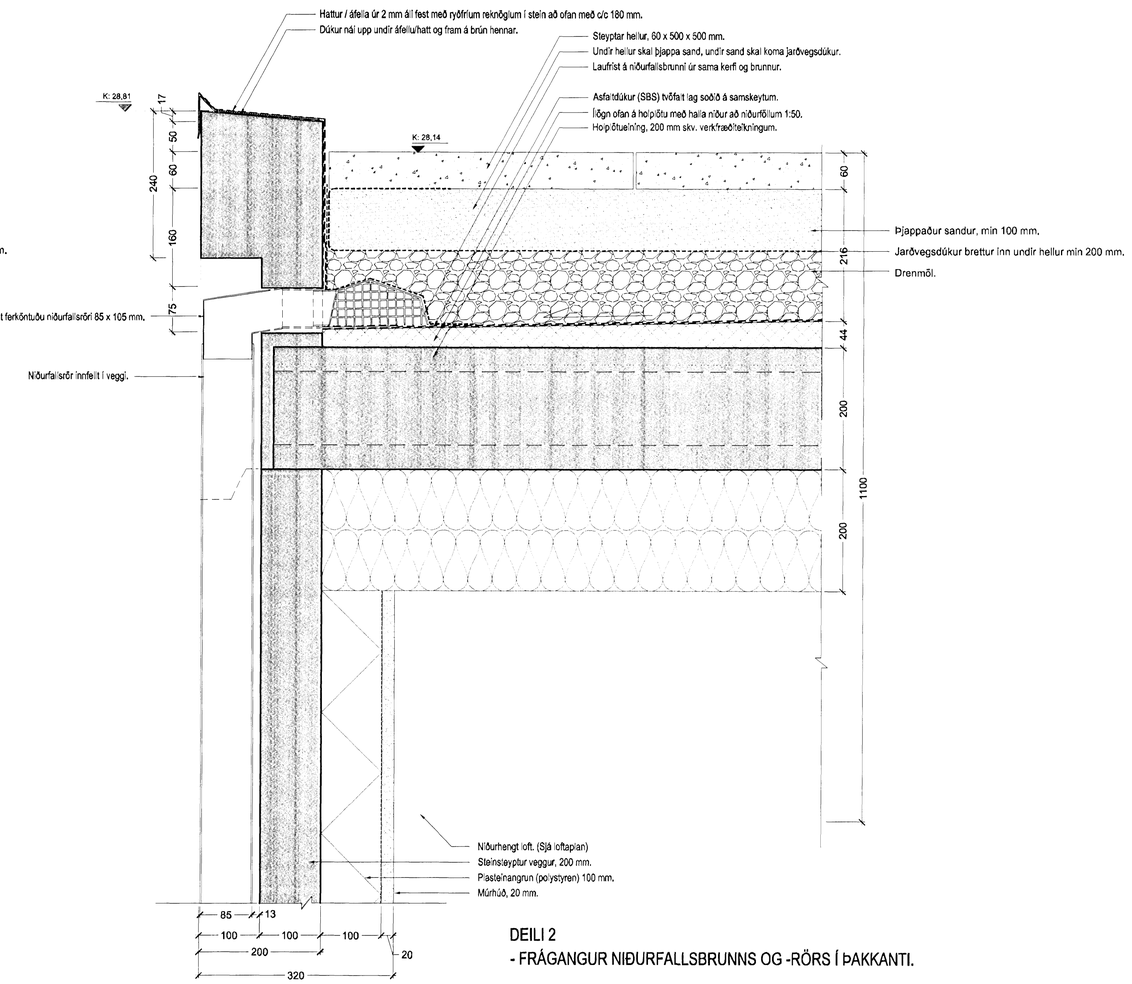

DEILI 2
- FRÁGANGUR NIÐURFALLSBRUNNS OG -RÖRS Í ÞAKKANTI.

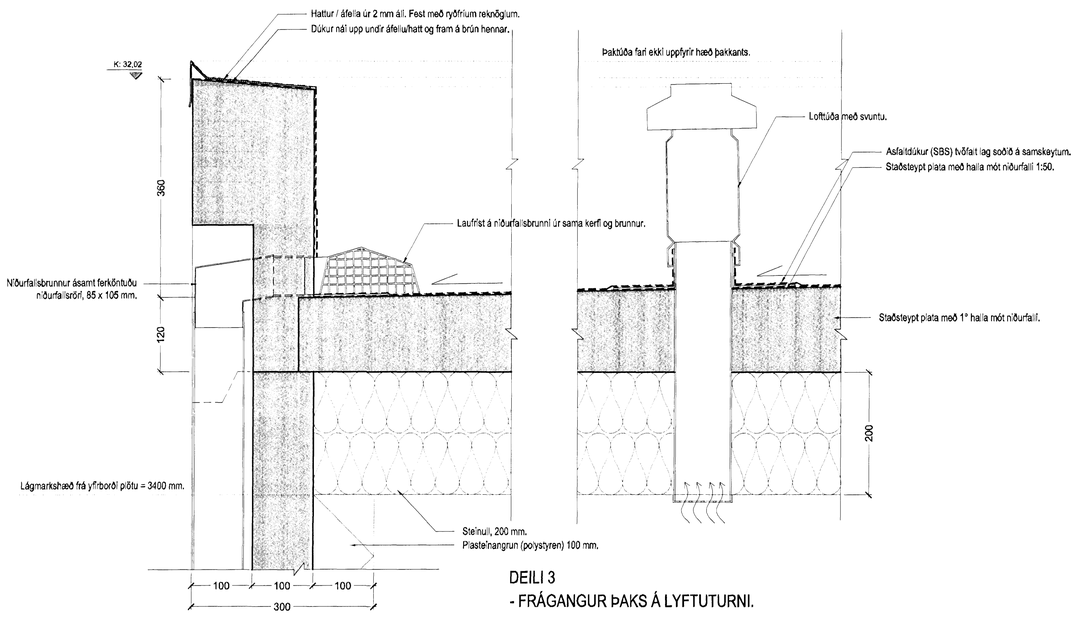

DEILI 3
- FRÁGANGUR ÞAKS Á LYFTUTURNI.

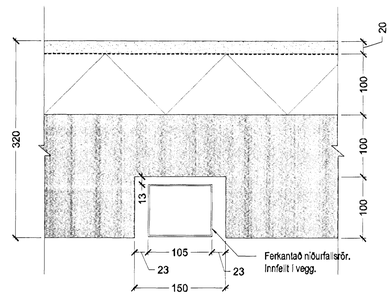

DEILI A
- FRÁGANGUR KRING UM NIÐURFALLSRÖR Í ÚTVEGG

Upprunalegurhöfundur: ASK

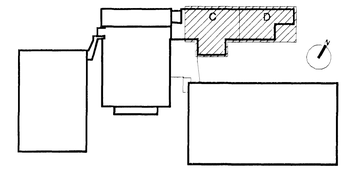

Lykilmynd mkv: 1:2000

VIÐHENGI: 0401-G1.dwg / 0401-G2.dwg /

Útg.	Dags.	Teikn.	Breyting	Samþ. af verkkaupa	Dags.

Fasteignafélag Hafnarfjarðar

Þróttamiðstöðin Kaplakrika

0604-A

Landnúmer: 121342
Stgr. 48001000

HLUTATEIKNINGAR

UTANHÚSSDEILI - SVÆÐI C OG D

(39)-A07-001

MKV.: 1:5
TEIKNAÐ: SE/BSS/JBE/ÞH
ÚTGÁFA DAGS: 30.04.2007
STOFN. DAGS: 29.09.2006

ÚTGÁFA 00

BATTERÍIÐ ARKITEKTAR

Jón Ólafur Ólafsson FAÍ
kt: 090568-4099

Sigurður Einarsson FAÍ
kt: 110457-2789

Sigurður Harðarson FAÍ
kt: 030448-3999

kt: 521291-1259
Trönuhraunl 1
220 Hafnarfirði

S: 54 54 700 F: 54 54 701
Netfang: batteri@arkitekt.is
Heimas.óa: www.arkitekt.is

© BATTERÍIÐ EHF
ÖLL AFNOT OG AFRITUN TEIKNINGAR AÐ HLUTA EÐA I HELD ER HÁÐ SKRIFLEGU LEYFI HÖFUNDA