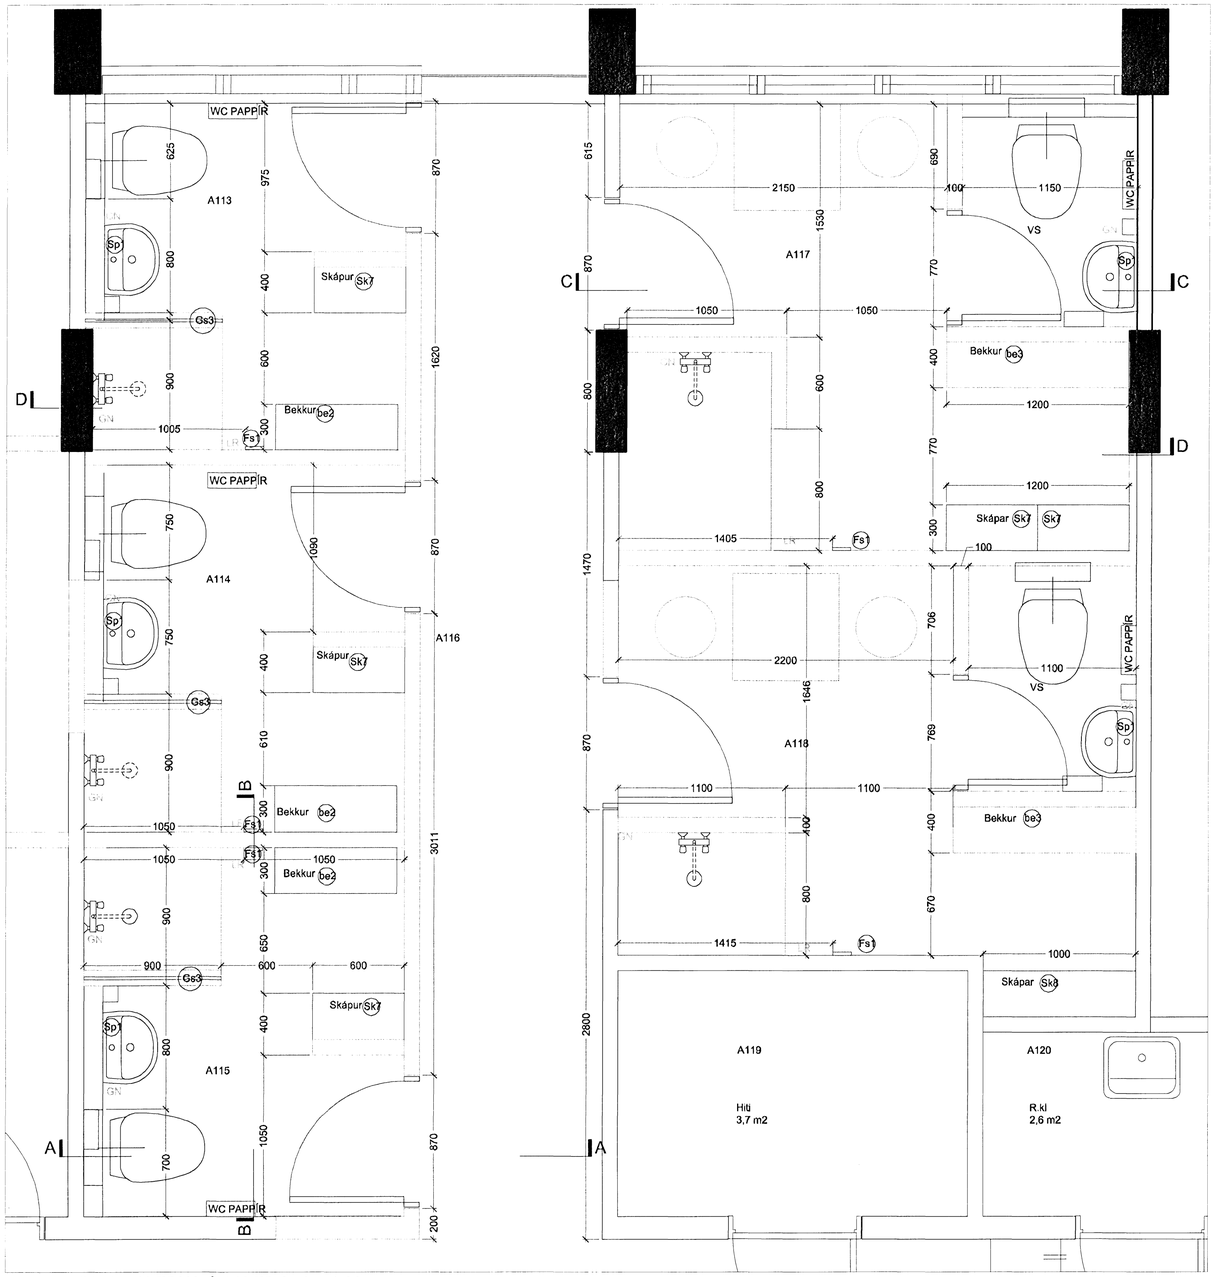

GRUNNMYND SALERNA Á 1 HÆÐ Í mkv. 1:20

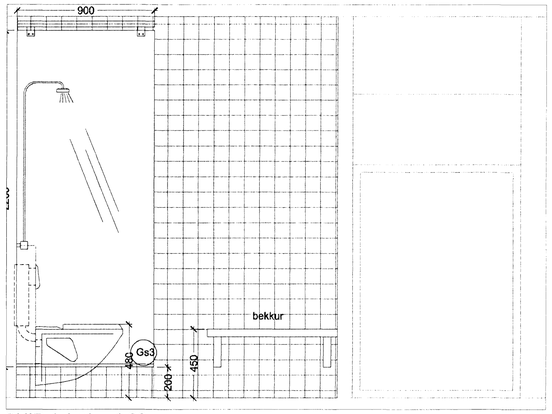

SNIÐ A Í mkv. 1:20

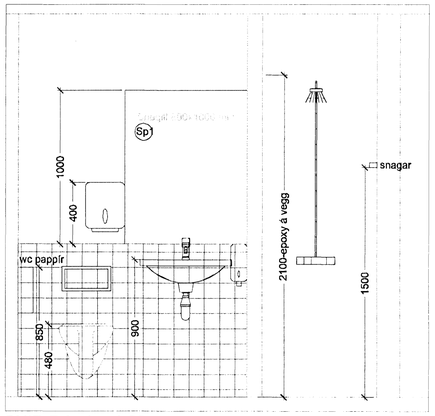

SNIÐ B Í mkv. 1:20

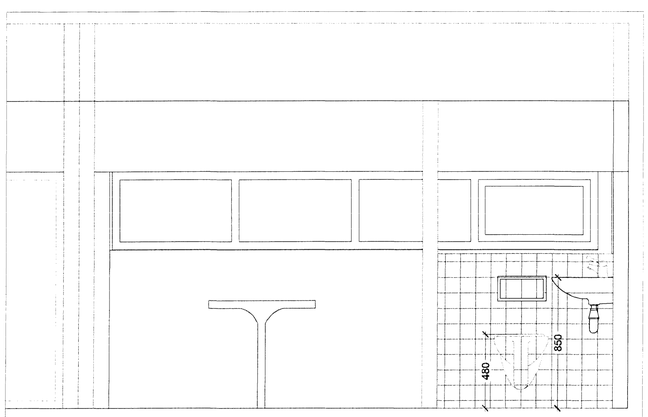

SNIÐ C Í mkv. 1:20

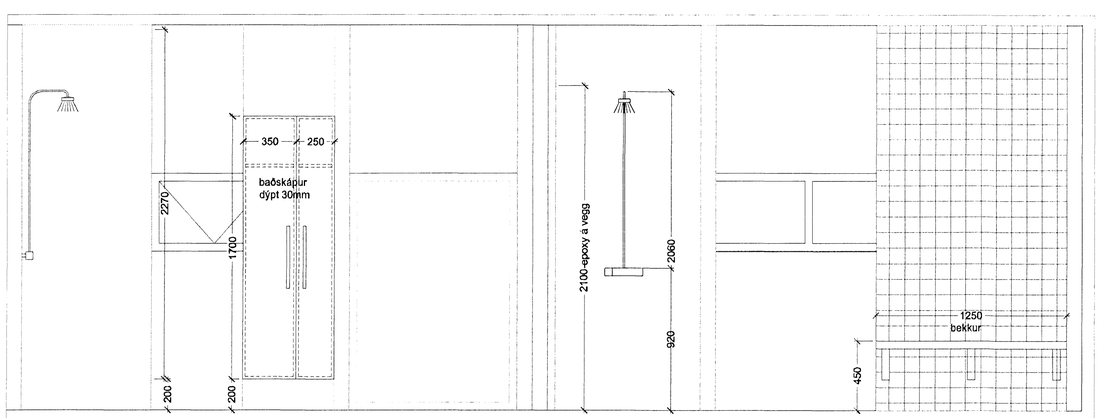

SNIÐ D Í mkv. 1:20

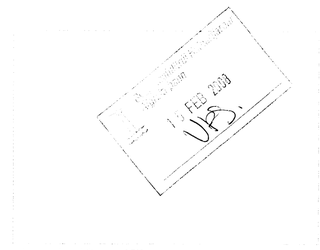

Uppruna eguráhöfundur: ASK

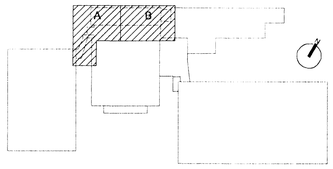

Lykilmynd mkv: 1:2000

Útg. Dags. Teikn. Breyting Samþ. af verkkaupa Dags.

Fasteignafélag Hafnarfjarðar

Íþróttamiðstöðin Kaplakrika

0604-A

Landnúmer: 121342
Stgr. 48001000

HLUTATEIKNINGAR

INNRÉTTINGAR
BÚNINGSKL, BÖÐ OG SALERN Í A OG B

(79)-A06-001

MKV.: 1:20/1:5
TEIKNAÐ: SE/BSS/UBE
ÚTGÁFA DAGS: 18.05.2007
STOFN. DAGS: 02.11.2006

ÚTGÁFA 00

Jón Ólafur Ólafsson FAÍ
kt: 090658-4099

Sigurður Einarsson FAÍ
kt: 110457-2769

Sigurður Harðarson FAÍ
kt: 030446-3999

BATTERÍIÐ ARKITEKTAR

kt: 521291-1259
Tröllhrauni 1
220 Hafnarfirði

S: 54 54 700 F: 54 54 701
Netfang: batter@arkitekt.is
Heimasíða: www.arkitekt.is

© BATTERÍIÐ EHF
ÖLL AFNOT OG AFRITUN TEIKNINGAR AÐ HLUTA EÐA ÍHELD ER HÁÐ SKRIFLEGU LEYFI HÖFUNDA