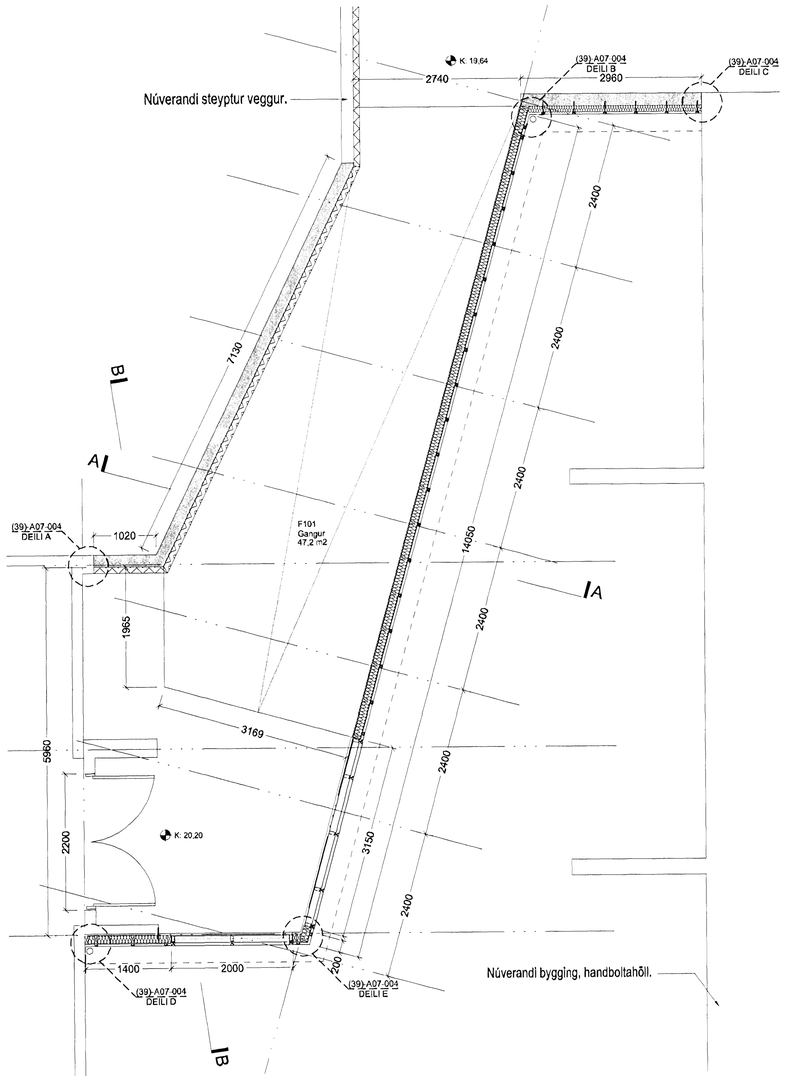

GRUNNMYND í mkv. 1:50

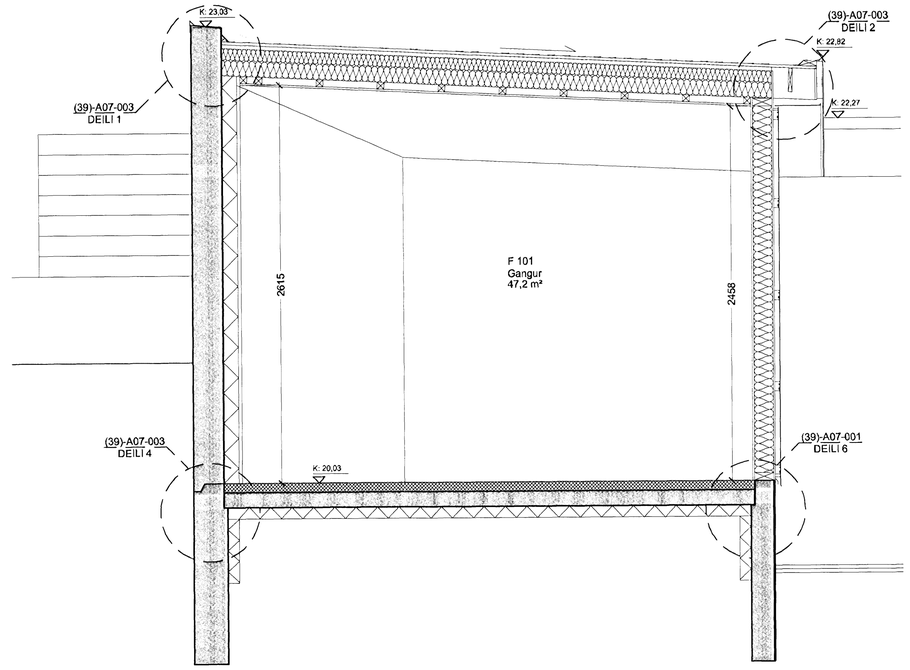

SNIÐ A-A í mkv. 1:20

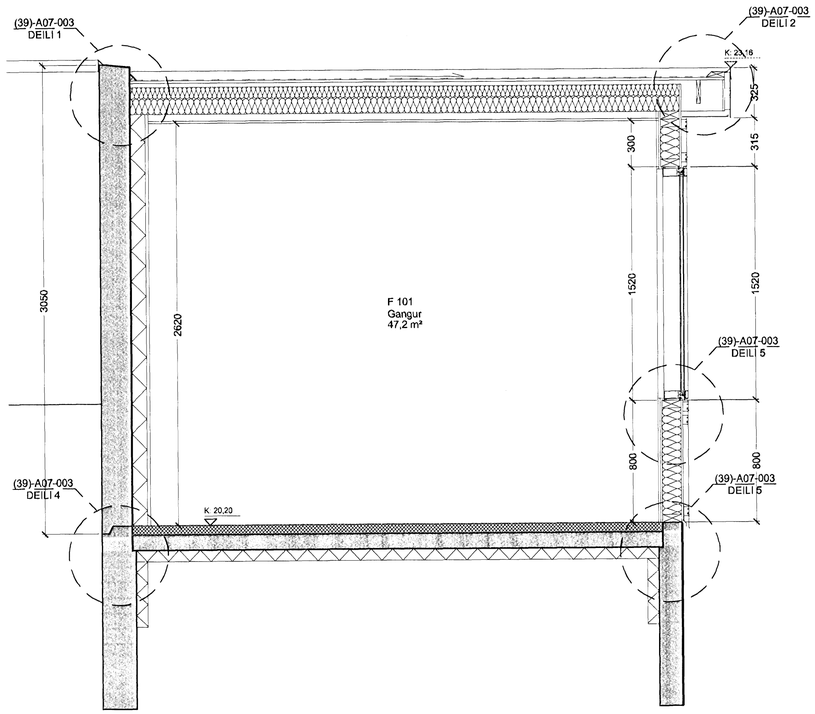

SNIÐ B-B í mkv. 1:20

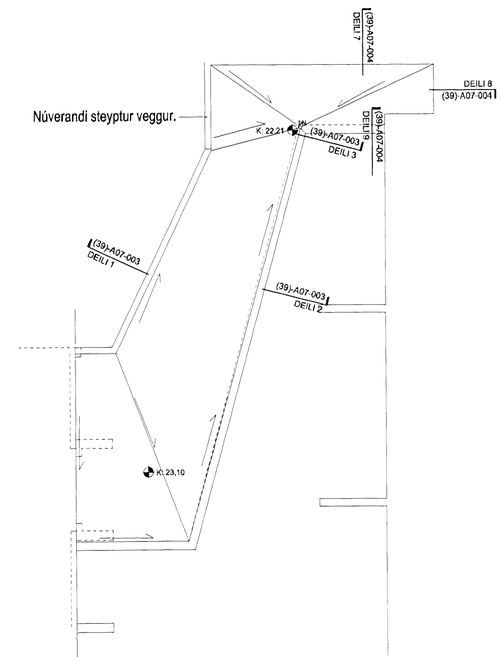

ÞAKGRUNNMYND í mkv. 1:100

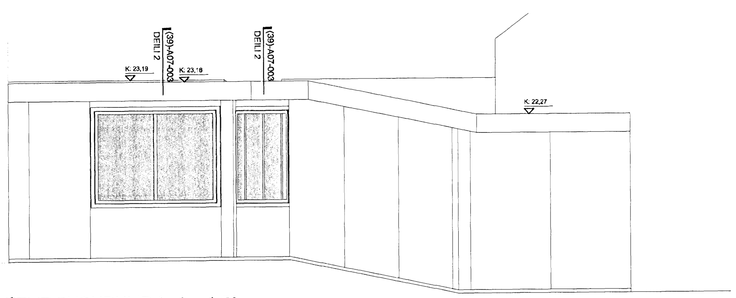

ÚTLIT SUÐURHLIÐ í mkv. 1:50

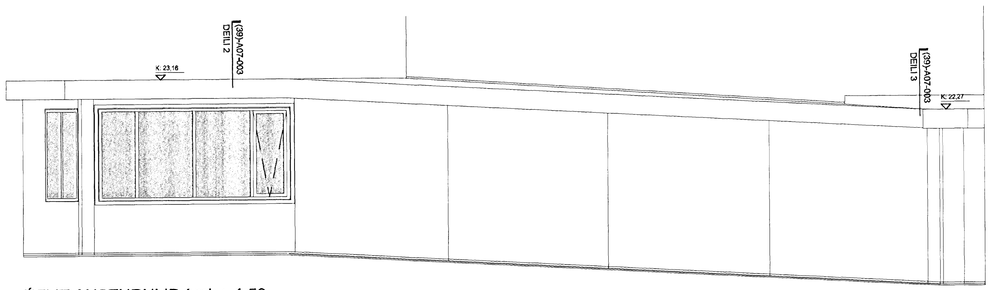

ÚTLIT AUSTURHLIÐ í mkv. 1:50

VIÐHENGI: 0401-G1.dwg / 0401-G2.dwg /

Upprunalegurhöfundur: ASK

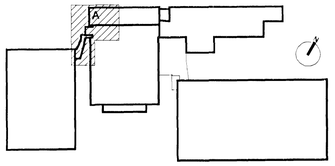

Lykilmynd mkv: 1:2000

ATHUGASEMDIR:
ALLAR MÁLSETNINGAR OG HÆÐARKÓTAR ERU MEÐ FYRIRVARA UM RAUNMÁL TEKIN Á STAÐNUM.

EFNISLÝSING:
(31) - ÚTVEGGIR

ÚTVEGGUR-TIMBURVEGGUR
GIPSKLÆÐNING, 13 mm, TVÖFALT LAG.
RAKAVARNARLAG.
125 mm STEINULLAREINANGRUN.
TIMBURGRIND, 125 x 50 mm, c/c 600 mm.
9 mm VATNSLÍMDUR KROSSVIÐUR.
ÁLKLÆÐNING, 2 mm, LÍMD Á LEIÐARA (EKKI SKRÚFUÐ).
ÁFELLUR VIÐ VEGGFÓT/SÖKKUL OG STEYPTAN VEGG.

ÚTVEGGUR-STEYPTUR VEGGUR
5-10 mm FILTUN.
CA. 200 mm STAÐSTEYPTUR VEGGUR (Í SÖMU ÞYKKT OG NÚV. VEGGUR).
100 mm PLASTEINANGRUN.
20 mm MÚRHÚÐ.

HURÐIR OG GLUGGAR
ÁLGLUGGAR, 10 mm ÞÉTTIFÚGA

(33) - GÓLF

GÓLFEFNI
60 mm ÍLÖGN.
MÁLAÐ YFIRBORÐ.

37) - ÞAK

ÞAK/ÞAKKANTUR
NIÐURFALLSBRUNNUR MEÐ LAUFRIST OG HLIÐARSTÚT.
ASFALTDÚKUR, TVÖFALT LAG.
NÓTAÐUR, VATNSLÍMDUR KROSSVIÐUR, 18 mm.
25 mm TIMBURLISTAR (LOFTBILI).
200 mm TIMBURSPERRUR.
175 mm STEINULLAREINANGRUN.
RAKAVARNARLAG.
ÁFELLUR Á ÞAKBRÚNIR OG UPP Á STEYPTA VEGGI.

LOFT
13 mm GIPS.
TIMBURGRIND, 45 x 45 mm, c/c 400 mm.

Útg.	Dags.	Teikn.	Breyting	Samþ. af verkkaupa	Dags.

Fasteignafélag Hafnarfjarðar

Íþróttamiðstöðin Kaplakrika

0604-A

Landnúmer: 121342
Stgr. 48001000

HLUTATEIKNINGAR

TENGIGANGUR
SVÆÐI A

MKV.: 1:20/1:50/1:100
TEIKNAÐ: bH
ÚTGÁFA DAGS: 30.04.2007
STOFN. DAGS: 29.09.2006

(39)-A06-001
ÚTGÁFA 00

BATTERÍIÐ ARKITEKTAR

Jón Ólafur Ólafsson FAÍ
kt: 090658-4099

Sigurður Einarsson FAÍ
kt: 110457-2789

Sigurður Harðarson FAÍ
kt: 030448-3999

kt: 521291-1259
Trönuhraun 1
220 Hafnarfirði

S: 54 54 700 F: 54 54 701
Netfang: batteri@arktekt.is
Heimasíða: www.arktekt.is

© BATTERÍIÐ EHF
ÖLL AFNOT OG ÁFRITUN TEIKNINGAR AÐ HLUTA EÐA Í HELD ER HÁÐ SKRIFLEGU LEYFI HÖFUNDA