GATAPLÖTUR FESTAR Á STEYPTAN VEGG
STÆRÐ: 1000 x 2000
GATASTÆRÐ: 15 mm
BIL MILLI GATA: 20 mm
OPNUN: 44,1 %

INNAN Á GATAPLÖTUR KEMUR HANDLISTI 30 x 60

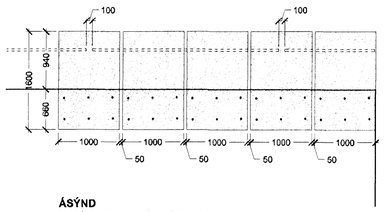

ÁSÝND
SKJÓLVEGGGIR Á STÚKUÞAKI
MKV: 1:50

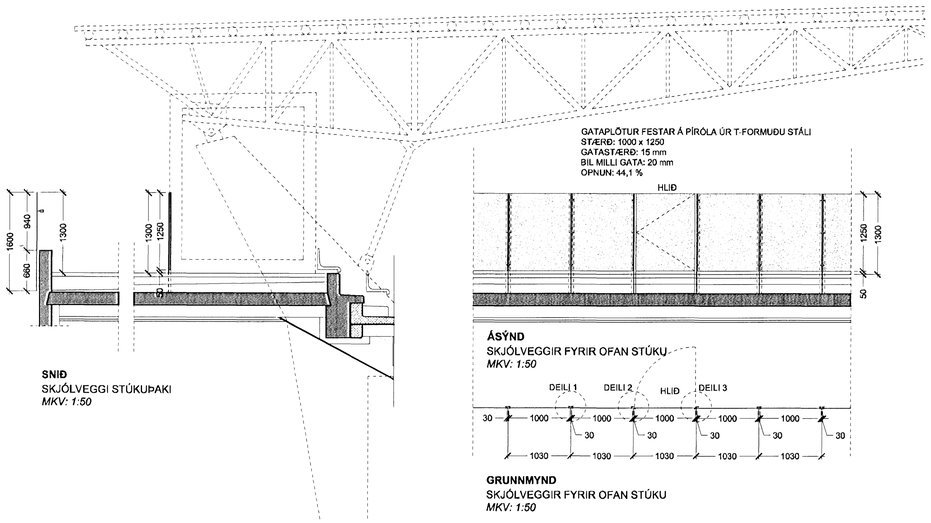

SNIÐ
SKJÓLVEGGI STÚKUÞAKI
MKV: 1:50

GATAPLÖTUR FESTAR Á PÍRÓLA ÚR T-FORMUÐU STÁLI
STÆRÐ: 1000 x 1250
GATASTÆRÐ: 15 mm
BIL MILLI GATA: 20 mm
OPNUN: 44,1 %

ÁSÝND
SKJÓLVEGGIR FYRIR OFAN STÚKU
MKV: 1:50

GRUNNMYND
SKJÓLVEGGIR FYRIR OFAN STÚKU
MKV: 1:50

T-PRÓFÍL 80x40x7
MEÐ ÁSOÐNUM SNITT-TEIN TIL
FESTINGAR Á GATAPLÖTUM

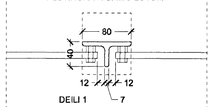

Z-PRÓFÍL VIÐ HLIÐ 40x40x5
MEÐ ÁSOÐNUM SNITT-TEIN TIL
FESTINGAR Á GATAPLÖTUM

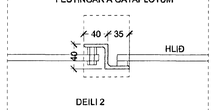

Z-PRÓFÍL VIÐ HLIÐ 40x40x5
MEÐ ÁSOÐNUM SNITT-TEIN TIL
FESTINGAR Á GATAPLÖTUM

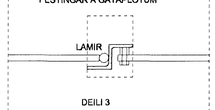

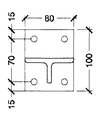

LÁRÉTT DEILI
SKJÓLVEGGUR FYRIR OFAN STÚKU
MKV: 1:5

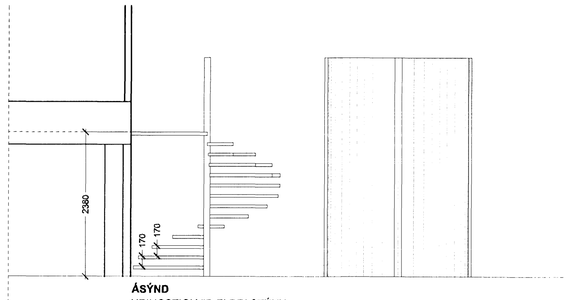

ÁSÝND
HRINGSTIGI VIÐ ELDRI STÚKU
MKV: 1:50

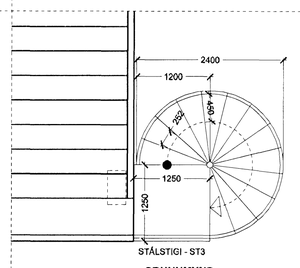

3/4 HLUTA HRINGSTIGI MEÐ PALLI. STIGI ER ÚR STÁLI.
MIÐA SKAL VIÐ WELAND EÐA SAMBÆRILEGT.

GRUNNMYND
HRINGSTIGI VIÐ ELDRI STÚKU
MKV: 1:50

T-PRÓFÍL 80 x 40 x 7 mm
NEÐANÍ Á T-PRÓFÍL ER ÁSOÐIN
STÁLPLATA 80 x 100 mm
STÁLPLATA ER FEST VIÐ STEYPTA
PLÖTU MEÐ 4 MÚRBOLTUM

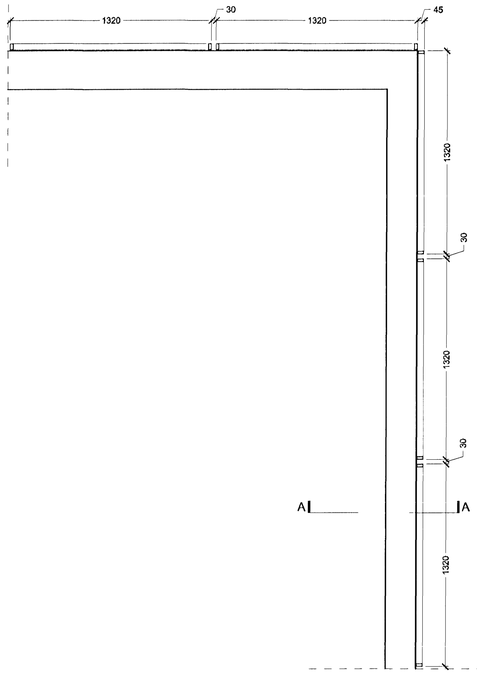

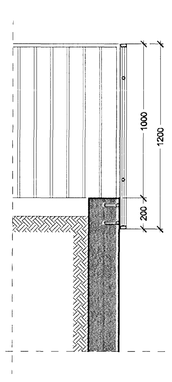

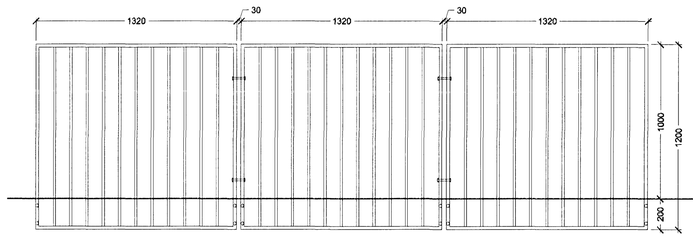

HANDRIÐSRAMMI ER ÚR 20 x 40 mm RHS PRÓFÍLUM
INN Í RAMMA KEMUR 15 x 15 mm LÓÐRÉTTIR TEINAR

Á GRINDURNAR ER SOÐIÐ 4 STK. Ø 10 mm STÁLTEINAR LENGD = 100 mm

HANDRIÐSGRINDURNAR LÍMAST INN Í STEYPTA VEGGINN

HANDRIÐSGRINDUR BOLTAST SAMAN MEÐ GALVANISERUÐUM BOLTUM

GRUNNMYND OG ÁSÝND
HANDRIÐ VIÐ AÐKOMUTORG OG SKÁBRAUT
MKV: 1:20

VIÐHENGI: 0604-StigarHandrið.dwg

Móttekið
Skipulagsfulltrúi
15 FEB 2008

Upprunalegur höfundur: ASK

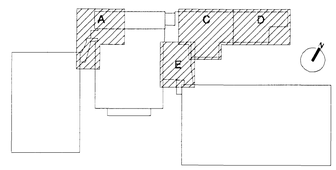

Lykilmynd mkv: 1:2000

Útg.	Dags.	Teikn.	Breyting	Samþ. af verkkaupa	Dags.

Fasteignafélag Hafnarfjarðar

Íþróttamiðstöðin Kaplakrika

0604-A

Landnúmer: 121342
Sigr. 48001000

HLUTATEIKNINGAR

FLÓTTASTIGI (ST3) VIÐ STÚKU OG HANDRIÐ Á ÞAKI

(34)-A06-004

MKV.:	1:50 / 1:20 / 1:5
TEIKNAÐ:	GS
ÚTGÁFA DAGS:	12.06.2007
STOFN. DAGS:	29.09.2006

ÚTGÁFA 00

BATTERÍIÐ ARKITEKTAR

Jón Ólafur Ólafsson FAÍ
kt: 090658-4099

Sigurður Einarsson FAÍ
kt: 110457-2789

Sigurður Harðarson FAÍ
kt: 030446-3999

kt: 521291-1259
Trönuhrauni 1
220 Hafnarfirði

S: 54 54 700 F: 54 54 701
Netfang: batteri@arktekt.is
Heimasíða: www.arktekt.is

© BATTERÍIÐ EHF
ÖLL AFNOT OG AFRITUN TEIKNINGAR AÐ HLUTA EÐA HEILD ER HÁÐ SKRIFLEGU LEYFI HÖFUNDA