NÝBYGGINGAR	EINFALDAR HURÐIR									TVÖFALDAR HURÐIR				RENNIHURÐIR				ATH.	
Karmar og fl.:	IH1	IH2	IH3	IH4	IH6	IH8	IH7	IH7b	IH8	IH9	IH10	IH11	IH29	IH12	IH13	IH14	IH16	IH30	Heildar:
Fjöldi á lager	2200	2300	2300	2300	2300	2300	2300	2200	2300	2130	2200	2300	2200	2400	2400	2100	2400	3700	
Breidd á karmi	970	1100	970	970	970	970	970	970	870	2220	2220	2220	4400	1000	1500	1400	1400	2000	
Fjöldi á lager			4	2		11	8	1	5										31
Fjöldi smíði	1	1	2	2	1	3	4	2	2										18
Fjöldi brotið										1	1	1	2						5
Fjöldi samtals														10	1	1	1	2	15
Brunaboð:																			
EI-S-60											X								
EI-CS-30		X	X	X															
EI-CS-60										X			X						
E-S-30	X																		
Efni:																			
Stál	X	X	X	X	X	X	X	X	X	X	X	X	X	X	X	X	X	X	
Gat fyllt með plasti											X								
Sílanað gat 100 mm				X		X	X	X	X		X								
Sílanað gat 150 mm					X							X							
Sílanað gat 200 mm			X																
Sílanað gat 250 mm	X	X											X						
Sílanað gat 300 mm										*X									
Lyklakerfi:																			
Cylindralás	X	X	X	X	X	X				X	X	X	X	X		X	X	X	
Skápalás							X	X	X										
Búnaður:																			
Augngler	X	X	X	X	X	X	X	X	X										
Bjalla										X	X	X	X						
Hurðaherðir í gólf	X	X	X	X	X	X	X	X	X	X	X	X	X						
Hurðaherðir í loft							X	X	X					X	X	X	X	X	
Kyrrsetulæsing	X	X	X	X	X	X				X	X	X	X	X		X	X	X	
Viðvörunarljós							X	X	X										
Hurðarpumpa	X	X	X	X	X				X	X	X		X						
Felliþröskuldur	X	X	X	X	X					X	X		X						
Þröskuldur																			
Tímamiðuð læsing						X	X	X	X			X							
Hurðarpumpa	X	X	X	X	X	X	X	X	X	X	X	X	X						
Tímamiðuð læsing	X	X	X	X	X	X	X	X	X	X	X	X	X						
Lásalyklar										X	X								
Merkingar:																			
Skammstafanir																X			1
Fjöldi:																			
	1	1	6	4	1	14	12	3	7	1	1	1	2	10	1	1	1	2	67
Athugasemdir:																			
	Breidd karms, með fyrirvara um möguleika á minni karmi skv. framleiðanda efnisins.																		

ELDRA HÚSNÆÐI	EINFALDAR HURÐIR								TVÖFALDAR HURÐIR						
Karmar og fl.:	IH16	IH17	IH18	IH19	IH20	IH21	IH22	IH28	IH23	IH24	IH25	IH26	IH27		Heildar:
Fjöldi á lager	2450	2100	2100	2100	2100	2100	2100	2100	2200	2400	2400	2200	2100		
Breidd á karmi	1860	970	970	870	870	970	970	970	2180	2320	2180	1800	1360		
Fjöldi á lager	1				8		1	1							11
Fjöldi smíði		1	1	2	1	2	4								11
Fjöldi brotið									1	1	1	1	1		5
Brunaboð:															
EI-S-30			X	X	X			X							
EI-S-60	X									X	X	X			
EI-S-90													X		
E-S-60		X							X						
Efni:															
Stál	X	X	X	X	X	X	X	X	X	X	X	X	X		
Sílanað gat 100 mm							X		X	X	X				
Sílanað gat 150 mm	X			X	X	X						X	X		
Sílanað gat 200 mm		X	X					X							
Lyklakerfi:															
Cylindralás	X	X	X	X	X			X	X	X	X	X	X		
Skápalás						X	X								
Búnaður:															
Augngler	X	X	X	X	X	X	X	X							
Bjalla									X	X	X	X	X		
Hurðaherðir í gólf	X	X	X	X	X	X	X	X	X	X	X	X	X		
Hurðaherðir í loft	X	X	X	X	X			X	X	X	X	X	X		
Viðvörunarljós						X	X								
Hurðarpumpa	X		X	X	X			X		X	X	X	X		
Felliþröskuldur	X		X	X	X			X		X	X	X	X		
Þröskuldur		X							X						
Tímamiðuð læsing						X	X								
Hurðarpumpa	X	X	X	X	X	X	X	X	X	X	X	X	X		
Tímamiðuð læsing	X	X	X	X	X	X	X	X	X	X	X	X	X		
Lásalyklar	X									X	X	X			
Fjöldi:															
	1	1	1	2	9	2	5	1	1	1	1	1	1		27

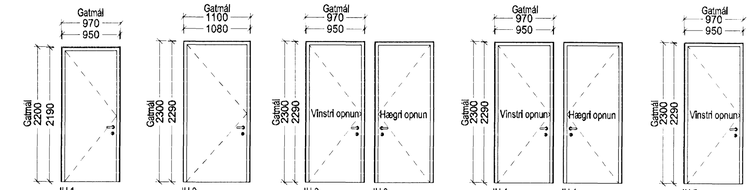

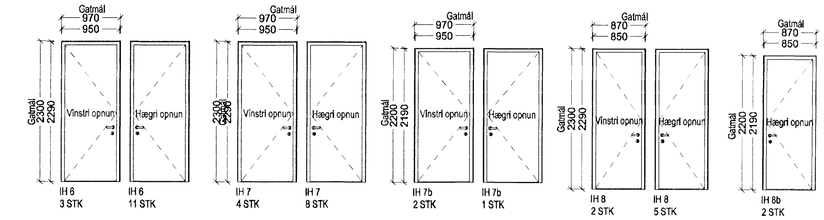

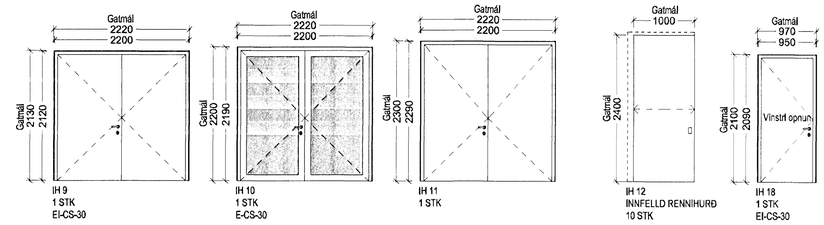

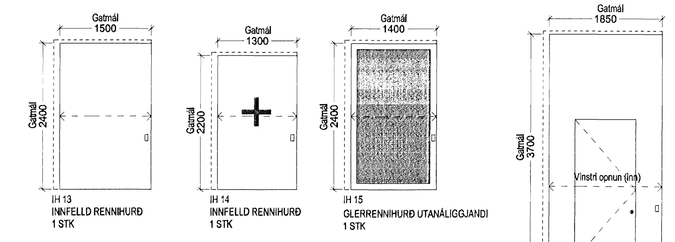

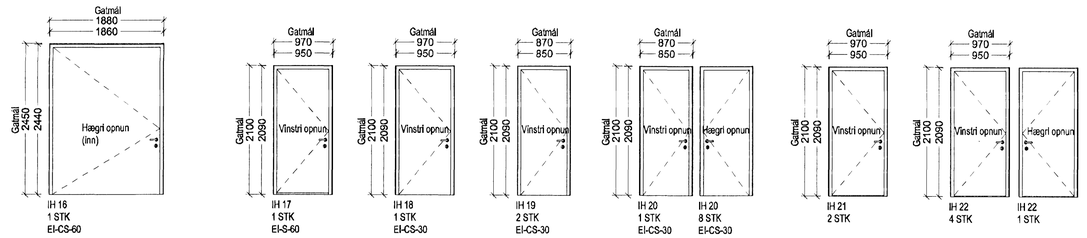

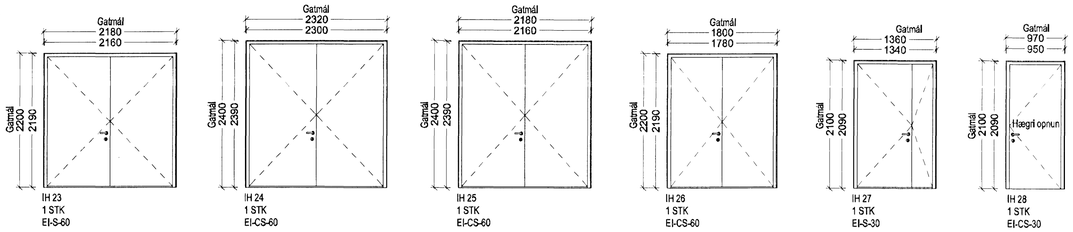

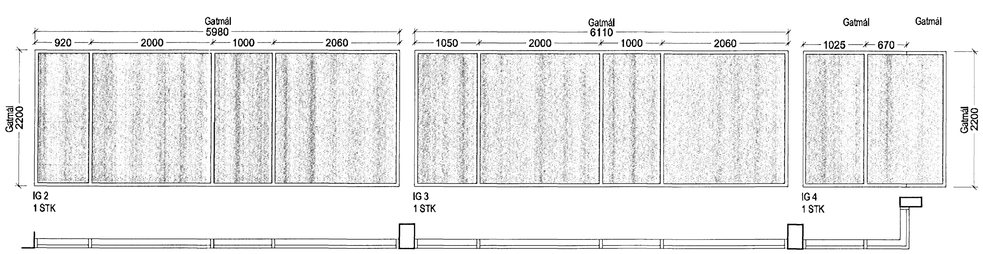

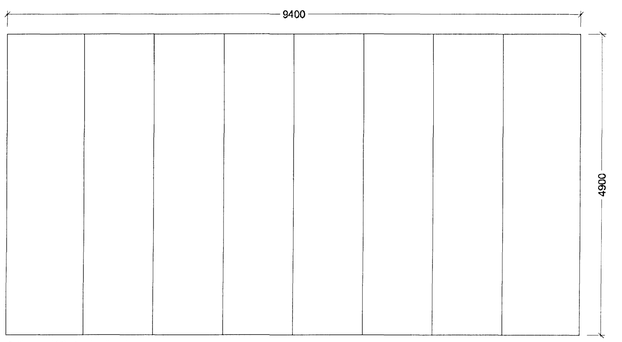

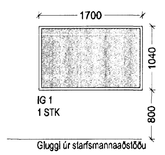

VIÐHENGI: 0401-G1.dwg / 0401-G2.dwg /

Upprunalegur hóffundur: ASK

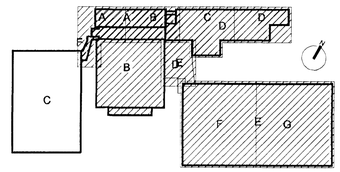

Lykilmynd mkv: 1:2000

Útg.	Dags.	Telkn.	Breyting	Samþ. af verkkaupa	Dags.

Fasteignafélag Hafnarfjarðar

Íþróttamiðstöðin Kaplakrika

0604-A

Landnúmer: 121342
Stgr. 48001000

HLUTATEIKNINGAR

YFIRLITSTEIKNING
INNIHURÐIR OG GLUGGAR

MKV.:	1:50
TEIKNAÐ:	GS/bH
ÚTGÁFA DAGS:	30.04.2007
STOFN. DAGS:	13.09.2006

(32)-A06-001

ÚTGÁFA 00

Jón Ólafur Ólafsson FAÍ
kt: 090364-4099

Sigurður Elnarsson FAÍ
kt: 110457-2789

Sigurður Harðarson FAÍ
kt: 030446-3999

BATTERÍIÐ ARKITEKTAR
kt: 521291-1259
Trönuhrauni 1
220 Hafnarfirði
S: 54 54 700 F: 54 54 701
Netfang: batteri@arkitekt.is
Heimasíða: www.arkitekt.is

© BATTERÍIÐ EHF
ÖLL AFNOT OG AFRITUN TEIKNINGAR AÐ HLUTA EÐA Í HEILD ER HÁÐ SKRIFLEGU LEYFI HÖFUNDA