



Grunnmynd 1.hæðar - loftaplan í mkv. 1:100

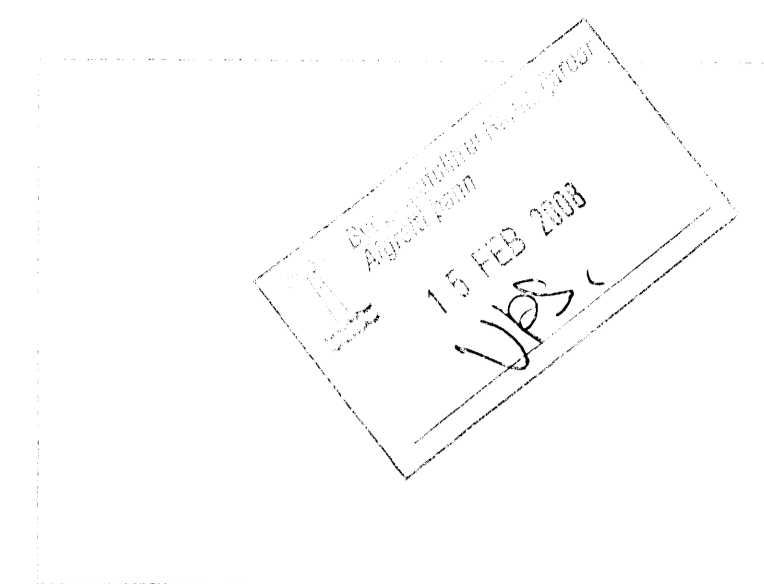

Upprunalegur höfundur: ASK

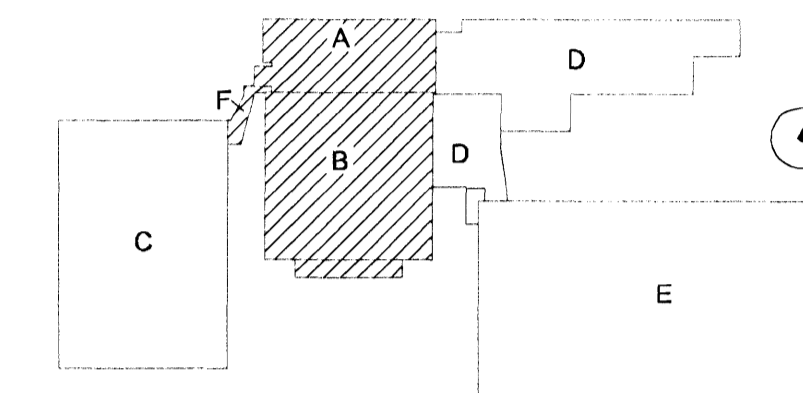

Lykilmynd mkv: 1:2000

- 303 m² hjóðsogspítur [19mm] í mindar beint á staðsteypt loft eða hópúður 600 X 1200 mm
 - 305 m² hjóðsogspítur [19mm] festar á lóðarkerfi 600 X 1200 mm
 - 40.2 m² hjóðsogspítur [19mm] þvoanogar festar á plötu 600 X 1200 mm
 - 67.5 m² hjóðsogspítur [19mm] þvoanogar festar á lóðarkerfi - niðurhengt 600 X 1200 mm
 - 172 m² Sítt kiøtt gipsloft, skúfað á blökkgrind - málað
 - 50.4 m² Málað á steypt loft
 - K: 22.14 máláð er við kóta undir lofti (hengt upp eða sett beint á)
- heilðar magnataka fyrir alla jarðhæðina

Útg. Dags.	Tekn.	Brýgning	Samb. af Dags. Verkaupa

Fasteignafélag Hafnarjarðar
Íþróttamiðstöðin Kaplakrika

Landnúmer: 121342
 Slgr. 4801000

VERKTEIKNINGAR
 LOFTAVFIRILT
 GRUNNMÝND 1.HÆÐAR - SVÆÐI A OG F (45)-A05-001
 MKV.: 1:100
 TEIKNAD: BSS
 ÚTGÁFA DAGS: 18.05.2007
 STOFN. DAGS: 25.09.2008

ÚTGÁFA 00

BATTERÍÐ
 Jón Ólafur Ólafsson FAI
 Sígurður Einarsson FAI

S: 54 54 700 F: 54 54 701
 Netfang: batter@arkitekt.is
 Heimasíða: www.arkitekt.is