




NORÐURHLIÐ C OG D HLUTA I mkv. 1:100

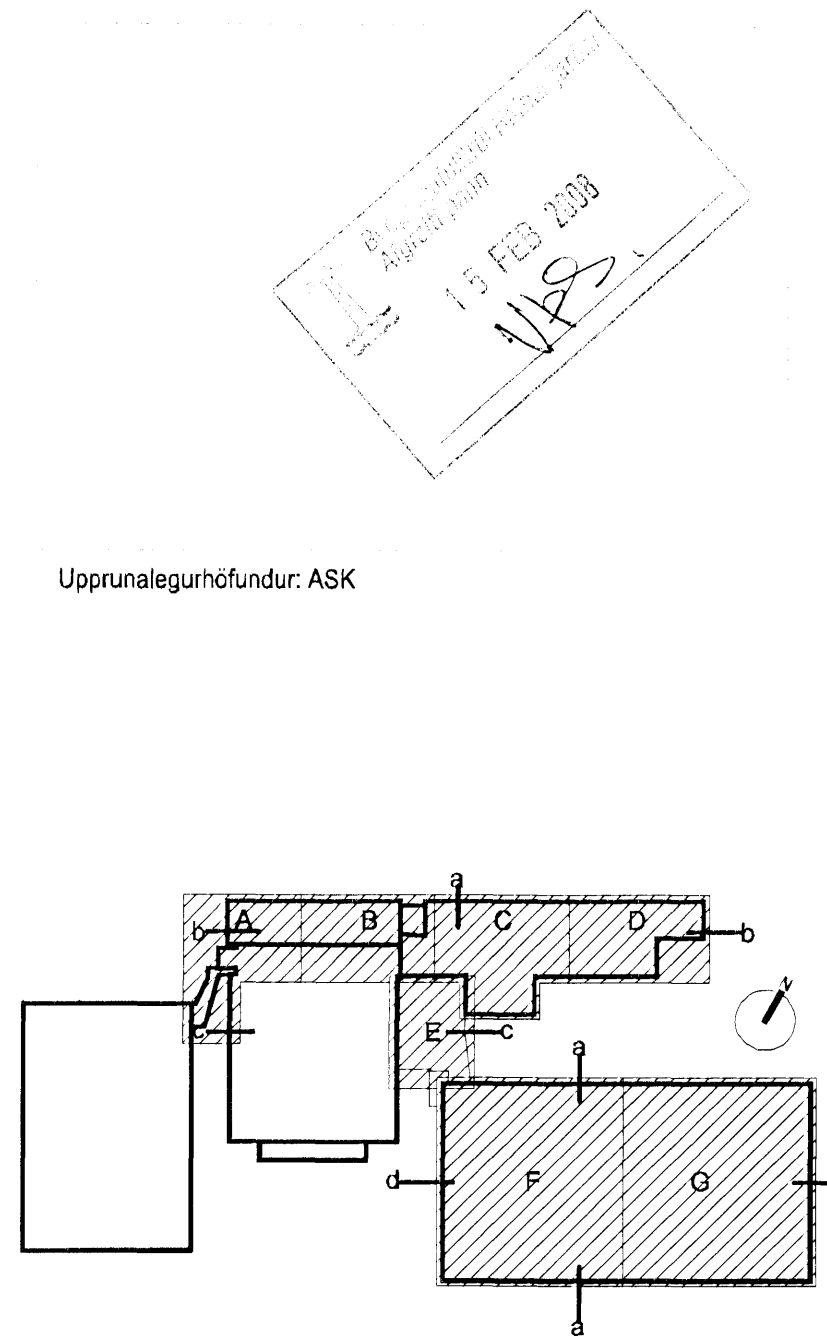

Lykilmynd mkv: 1:2000

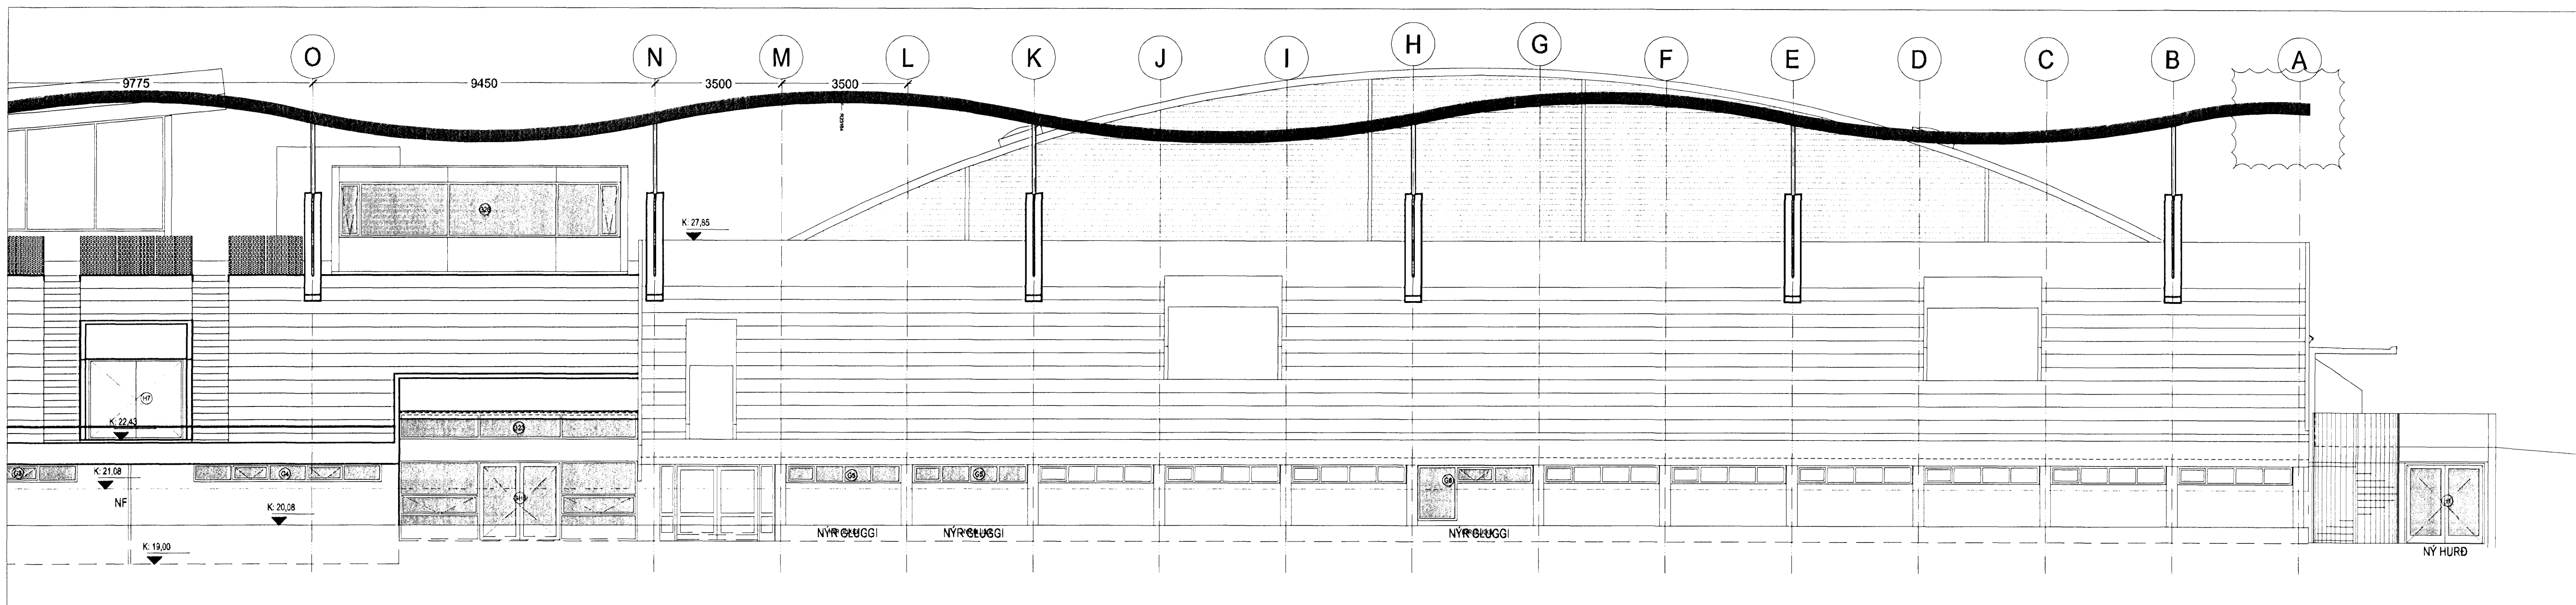

NORÐURHLIÐ A OG B HLUTA I mkv. 1:100

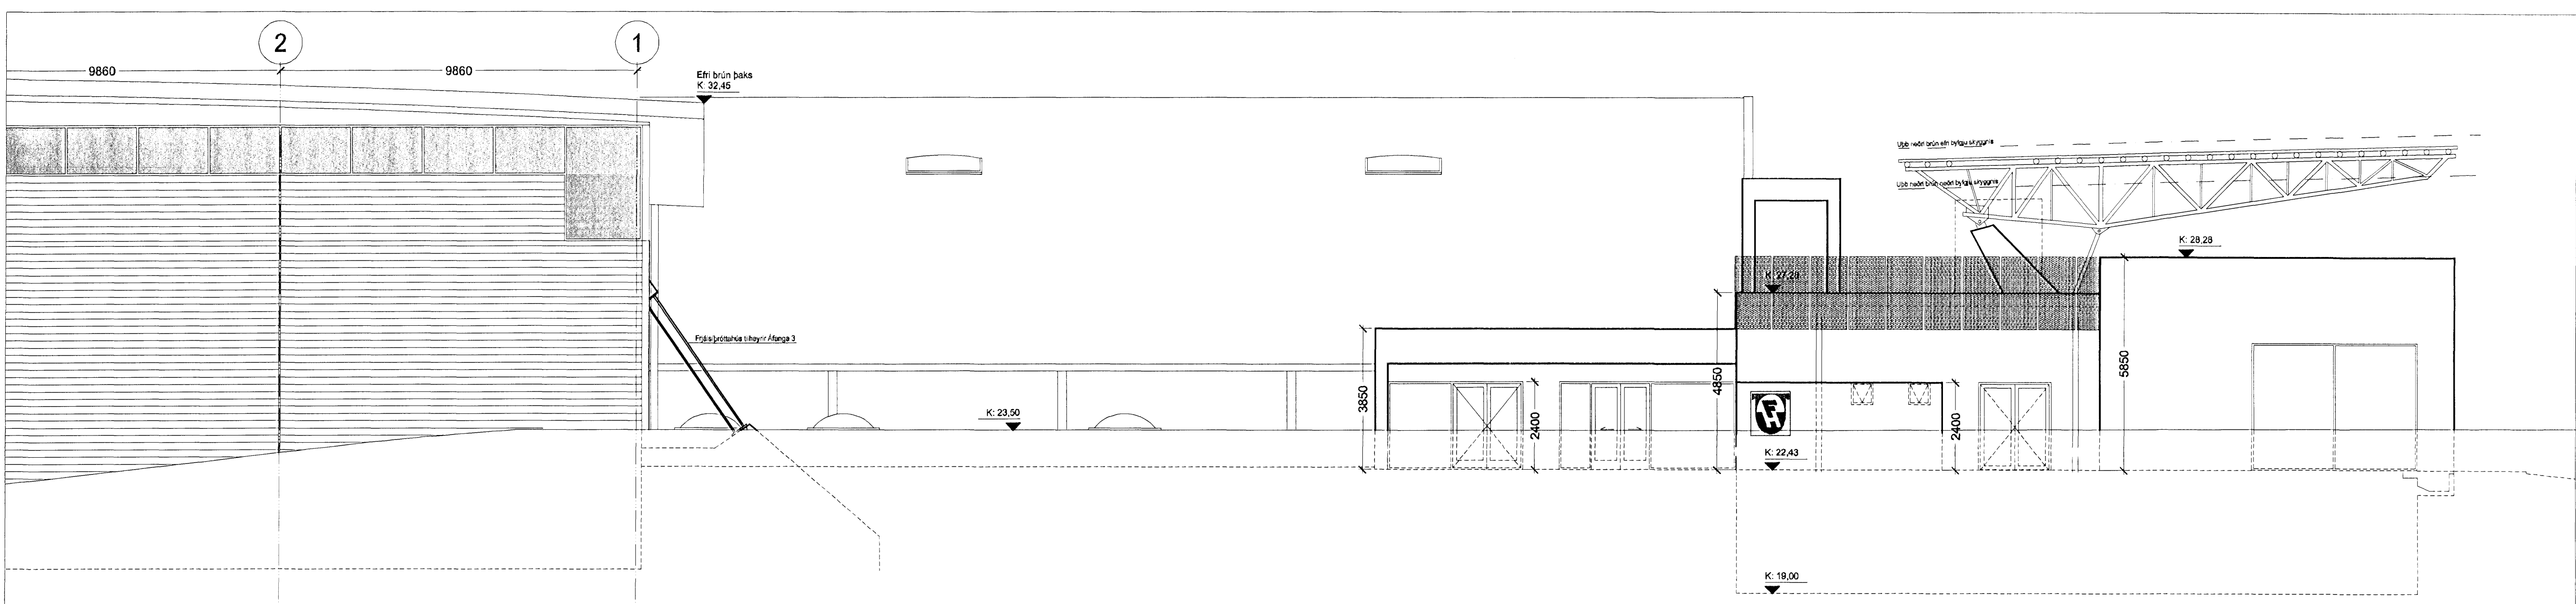

AUSTURHLIÐ E OG D HLUTA I mkv. 1:100

Útg. Dags. Teikn. Breyting Samb. af verkkaupa

Fasteignafélag Hafnarjarðar
 Íþróttamiðstöðin Kaplakrika 0604-A

Lanchnúmer: 121342
 Sgr. 48001000

VERKTEIKNINGAR
 ÚTLIT NORÐUR OG AUSTURHLIÐAR SVÆÐI A, B, C, D OG E (39)-A05-023
 MKV.: 1:100
 TEIKNAD: SE/AMT/BSS/UBE/PH ÚTGÁFA 00
 ÚTGÁFA DAGS: 30.04.2007
 STOFN. DAGS: 13.09.2006

BATTERÍÐ
 ARKITEKTAR

Jón Ólafur Ólafsson FAI
 kt: 090658-3999
 Sigurður Einarsson FAI
 kt: 110497-2789

Sí: 54 54 700 F: 54 54 701
 Netfang: batteri@arkitekt.is
 Heimasíða: www.arkitekt.is

© BATTERÍÐ EHF
 ÖLL AÐNOT OG AFRITUN TEIKNINGAR OG HEILTA Eða HEILDR HÁÐ SKRIFLEGGU LEYFJÓFUNDI