



Arkitektúr
 15 FEB 2009
 UBS

Upprunalegur höfundur: ASK

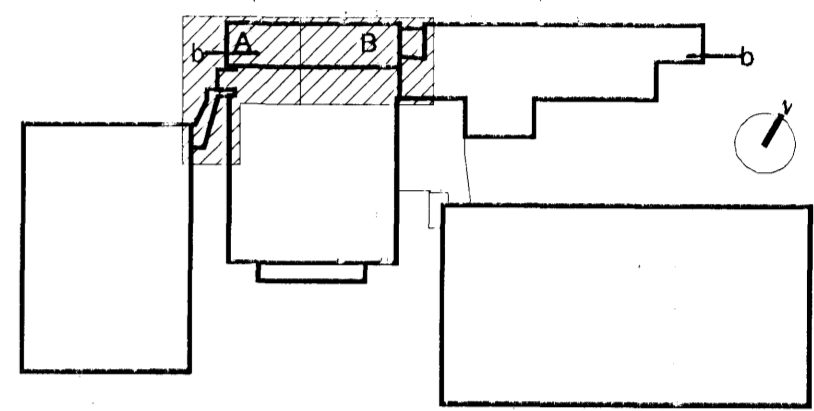

Lýkilmýnd mkv: 1:2000

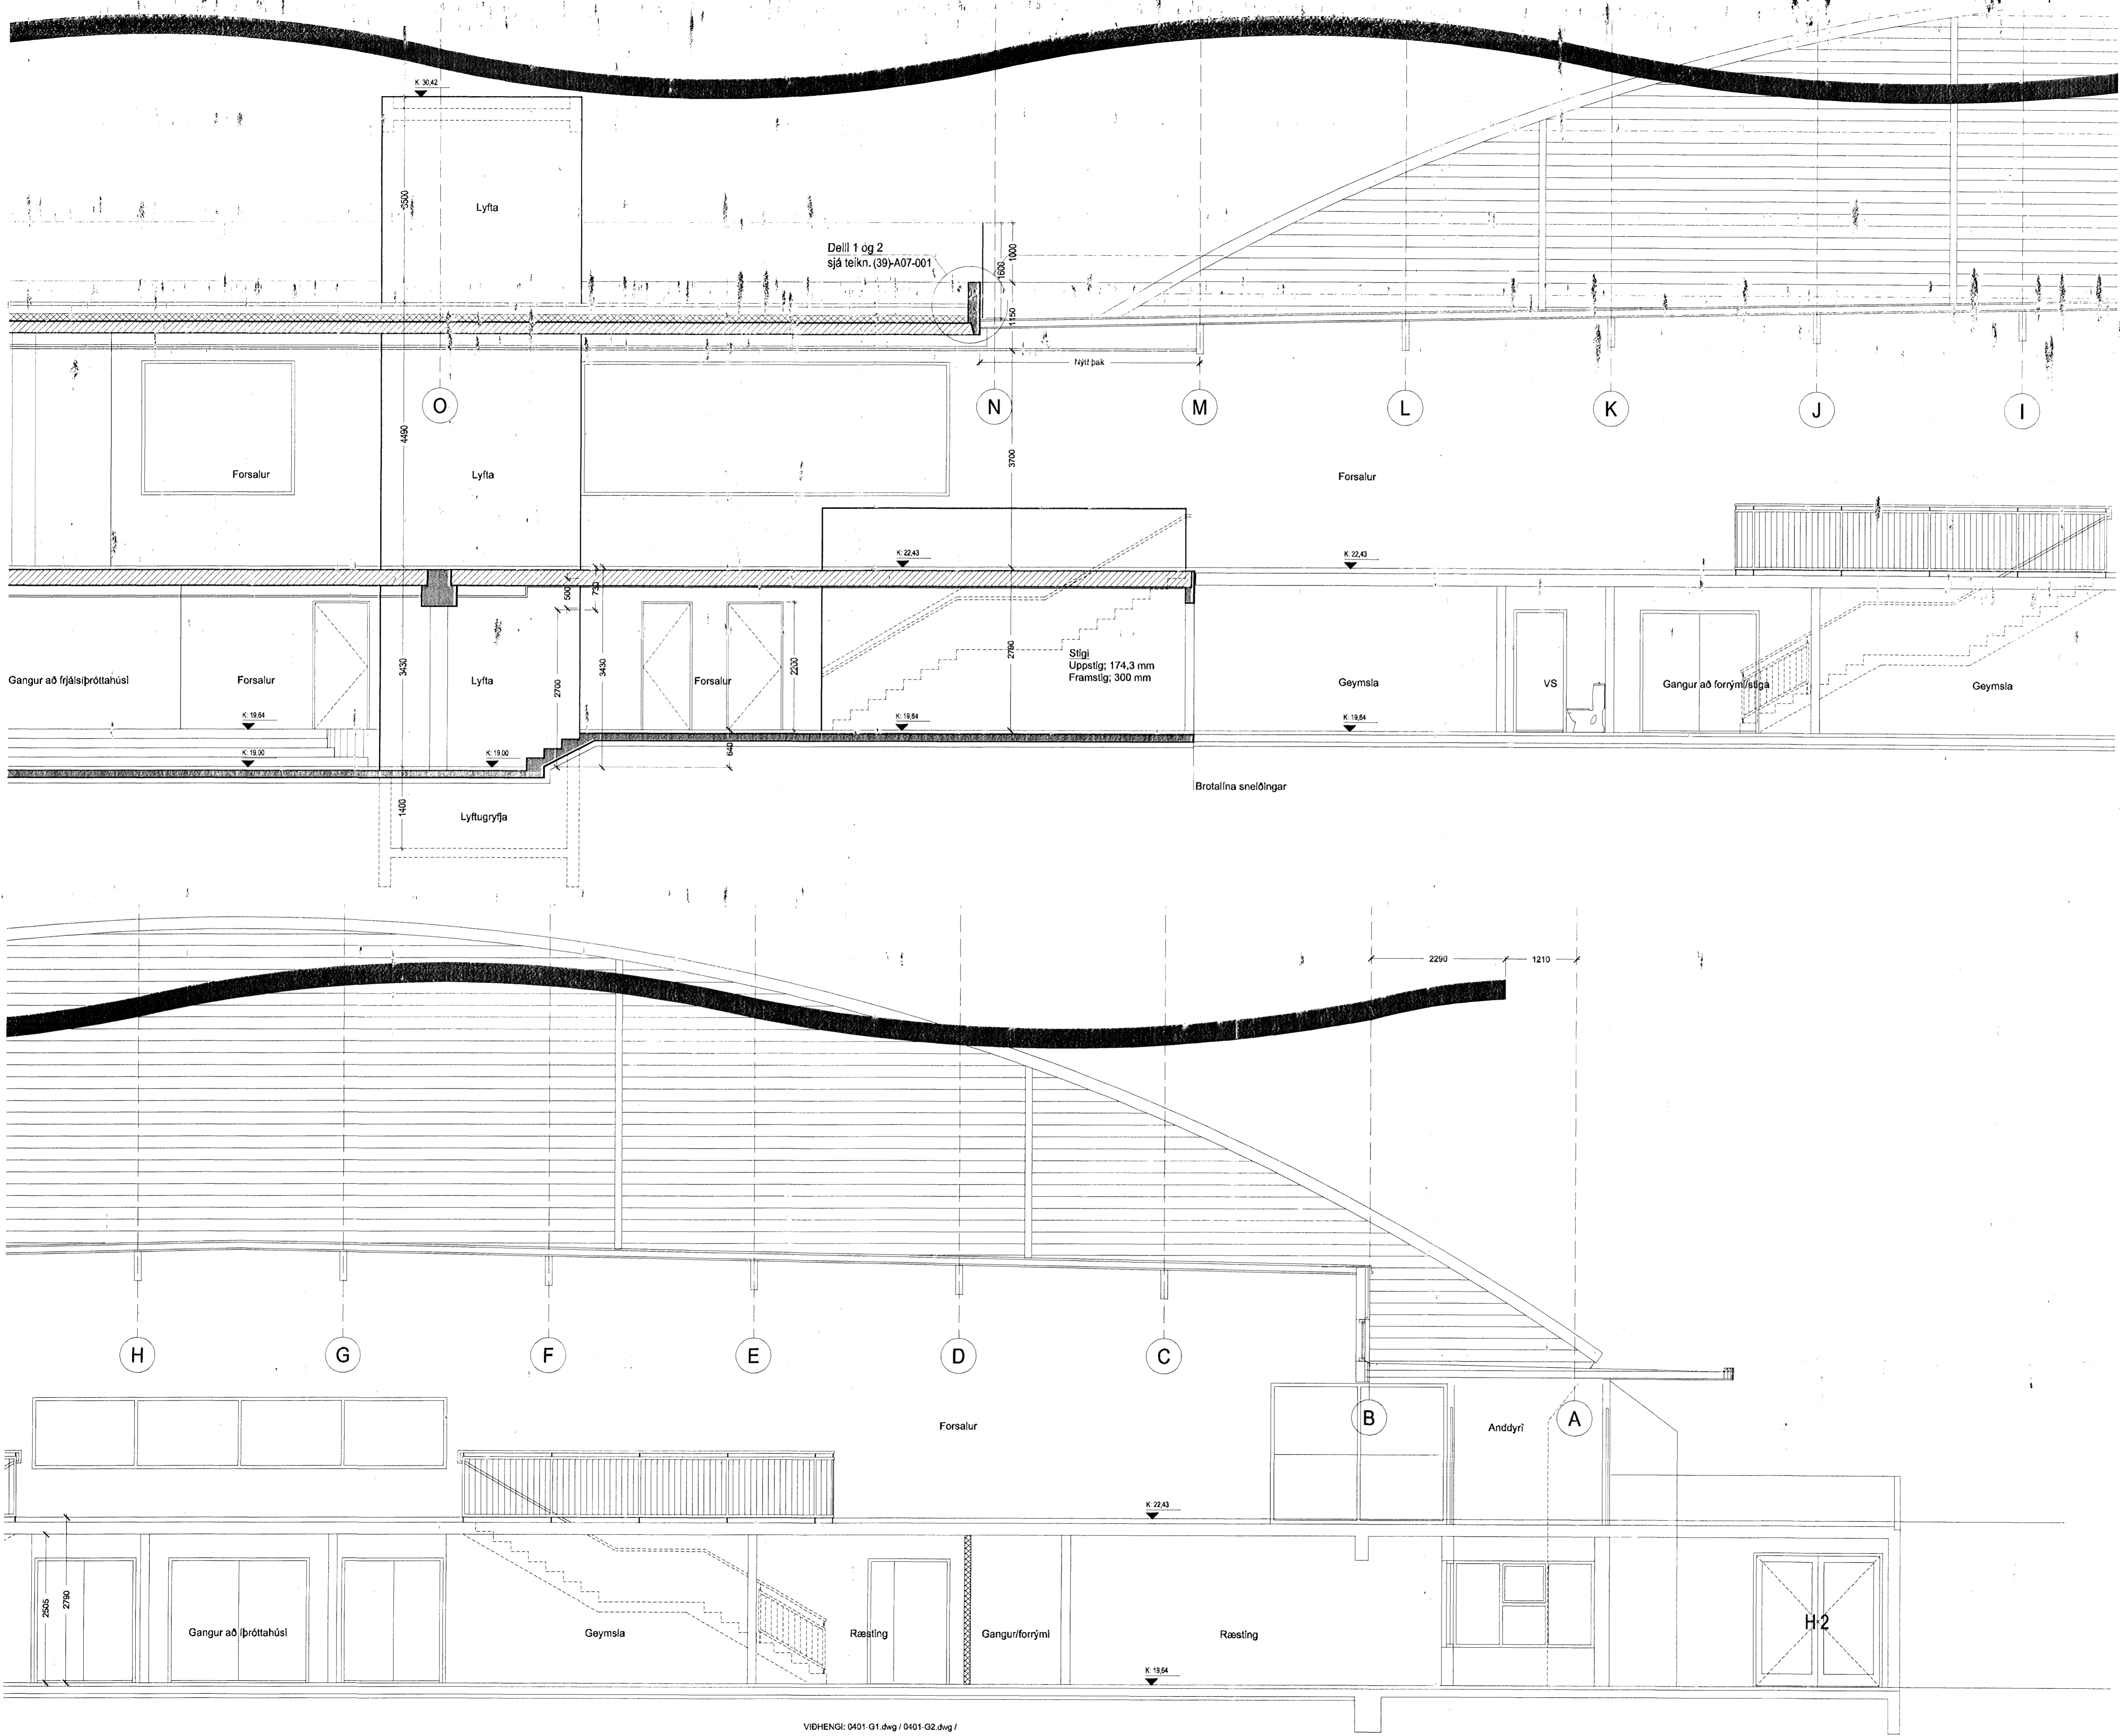

Fasteignafélag Hafnarjarðar
 Íþróttamiðstöðin Kaplakrika
 Landnúmer: 121342
 Sígr: 48001000
0604-A
 VERKTEIKNINGAR
 SNID B B
 SVÆÐI A OG B
 MKV: 1:50
 TEIKNAD: SE/AMT/BSS/BE
 ÚTGÁFA DAGS: 30.04.2007
 STOFN. DAGS: 13.09.2006
(39)-A05-019
ÚTGÁFA 00

BATTERÍÐ
 ARKITEKTAR
 Jón Ólafur Ólafsson FAL
 kt: 090658-3999
 Sígfóður Einarsson FAL
 kt: 110457-2789
 S: 54 54 700 F: 54 54 701
 Netfang: batteri@arkitekt.is
 Heimasíða: www.arkitekt.is