



Upprunalegur höfundur: ASK

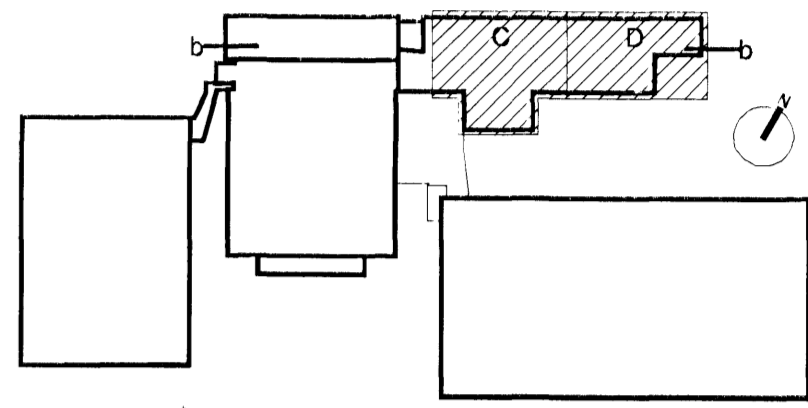


Lykilmynd mkv: 1:2000

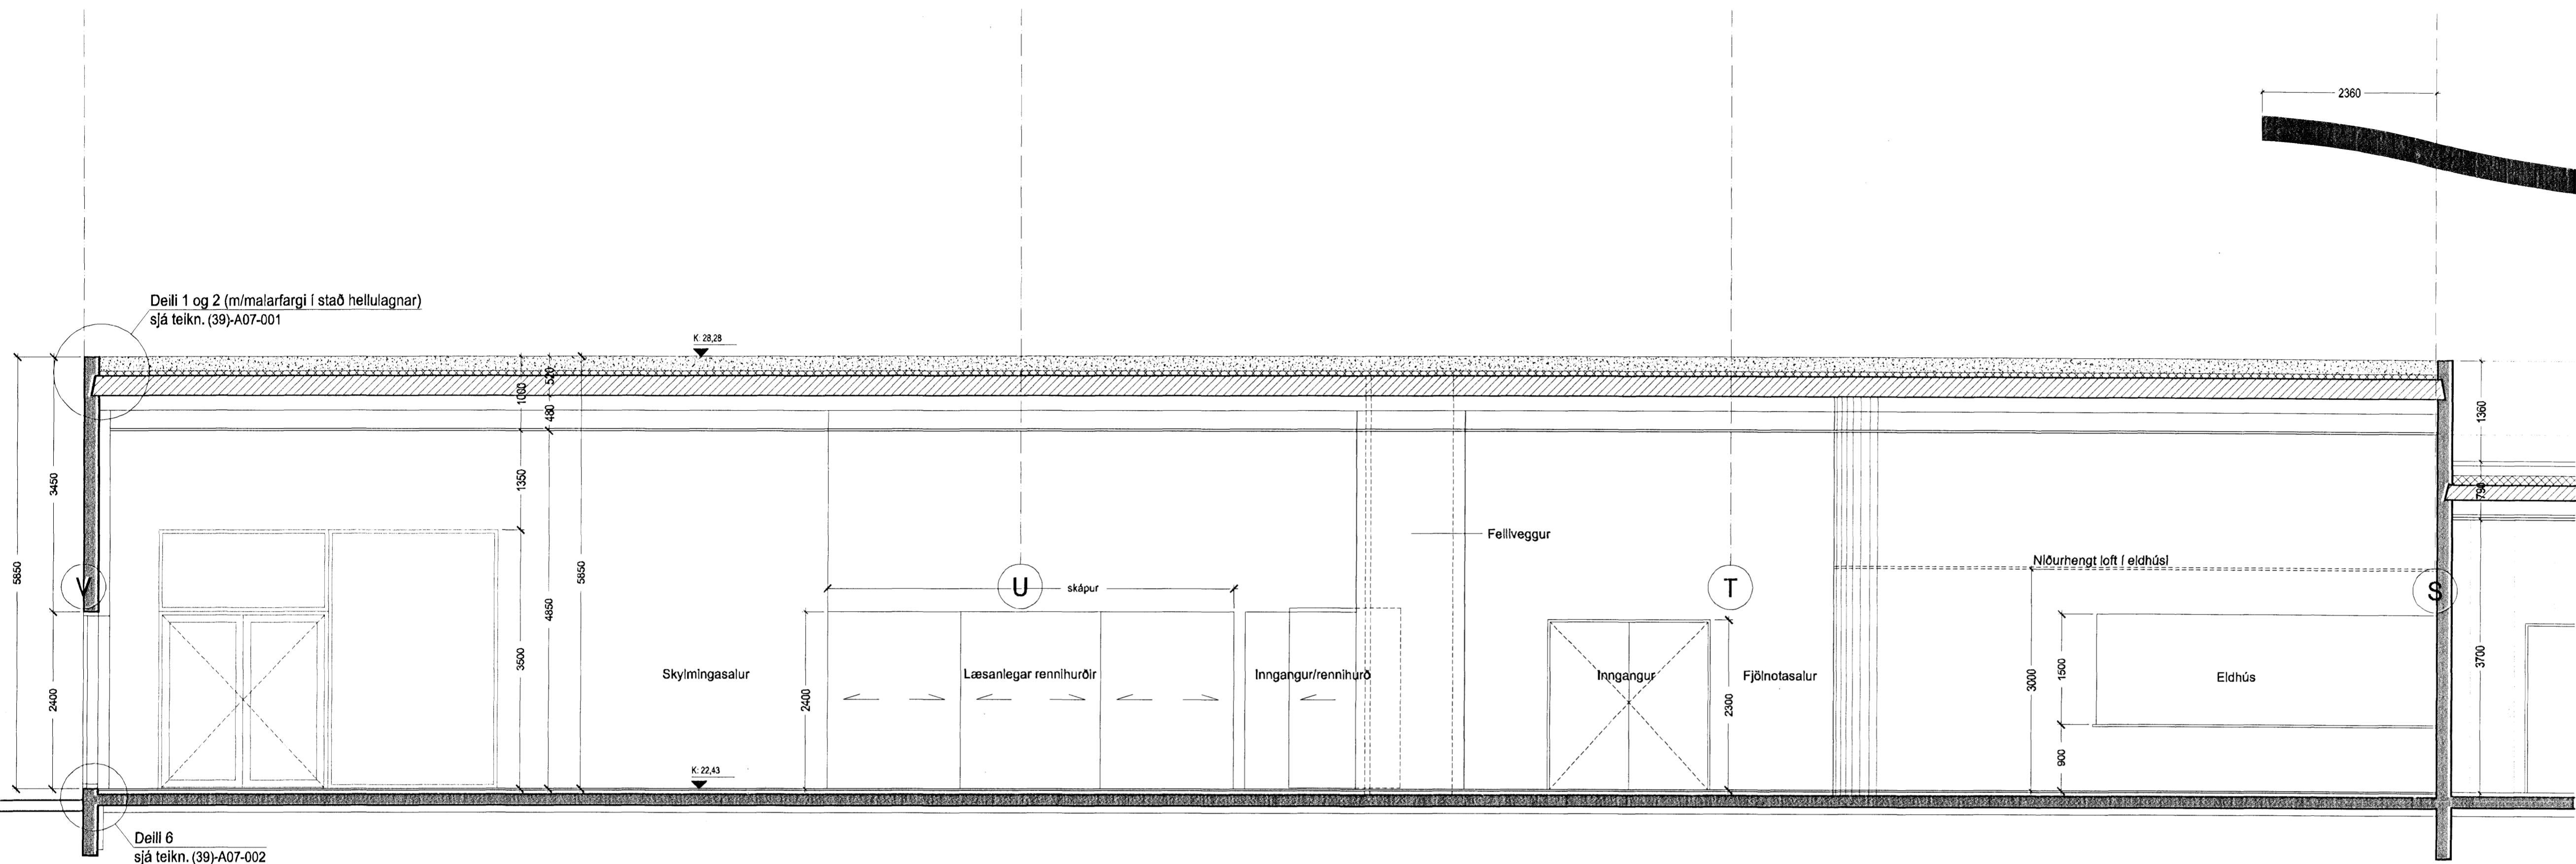

Deili 1 og 2 (m/malarfargi í stað hellulagnar) sjá teikn. (39)-A07-001

Deili 6 sjá teikn. (39)-A07-002

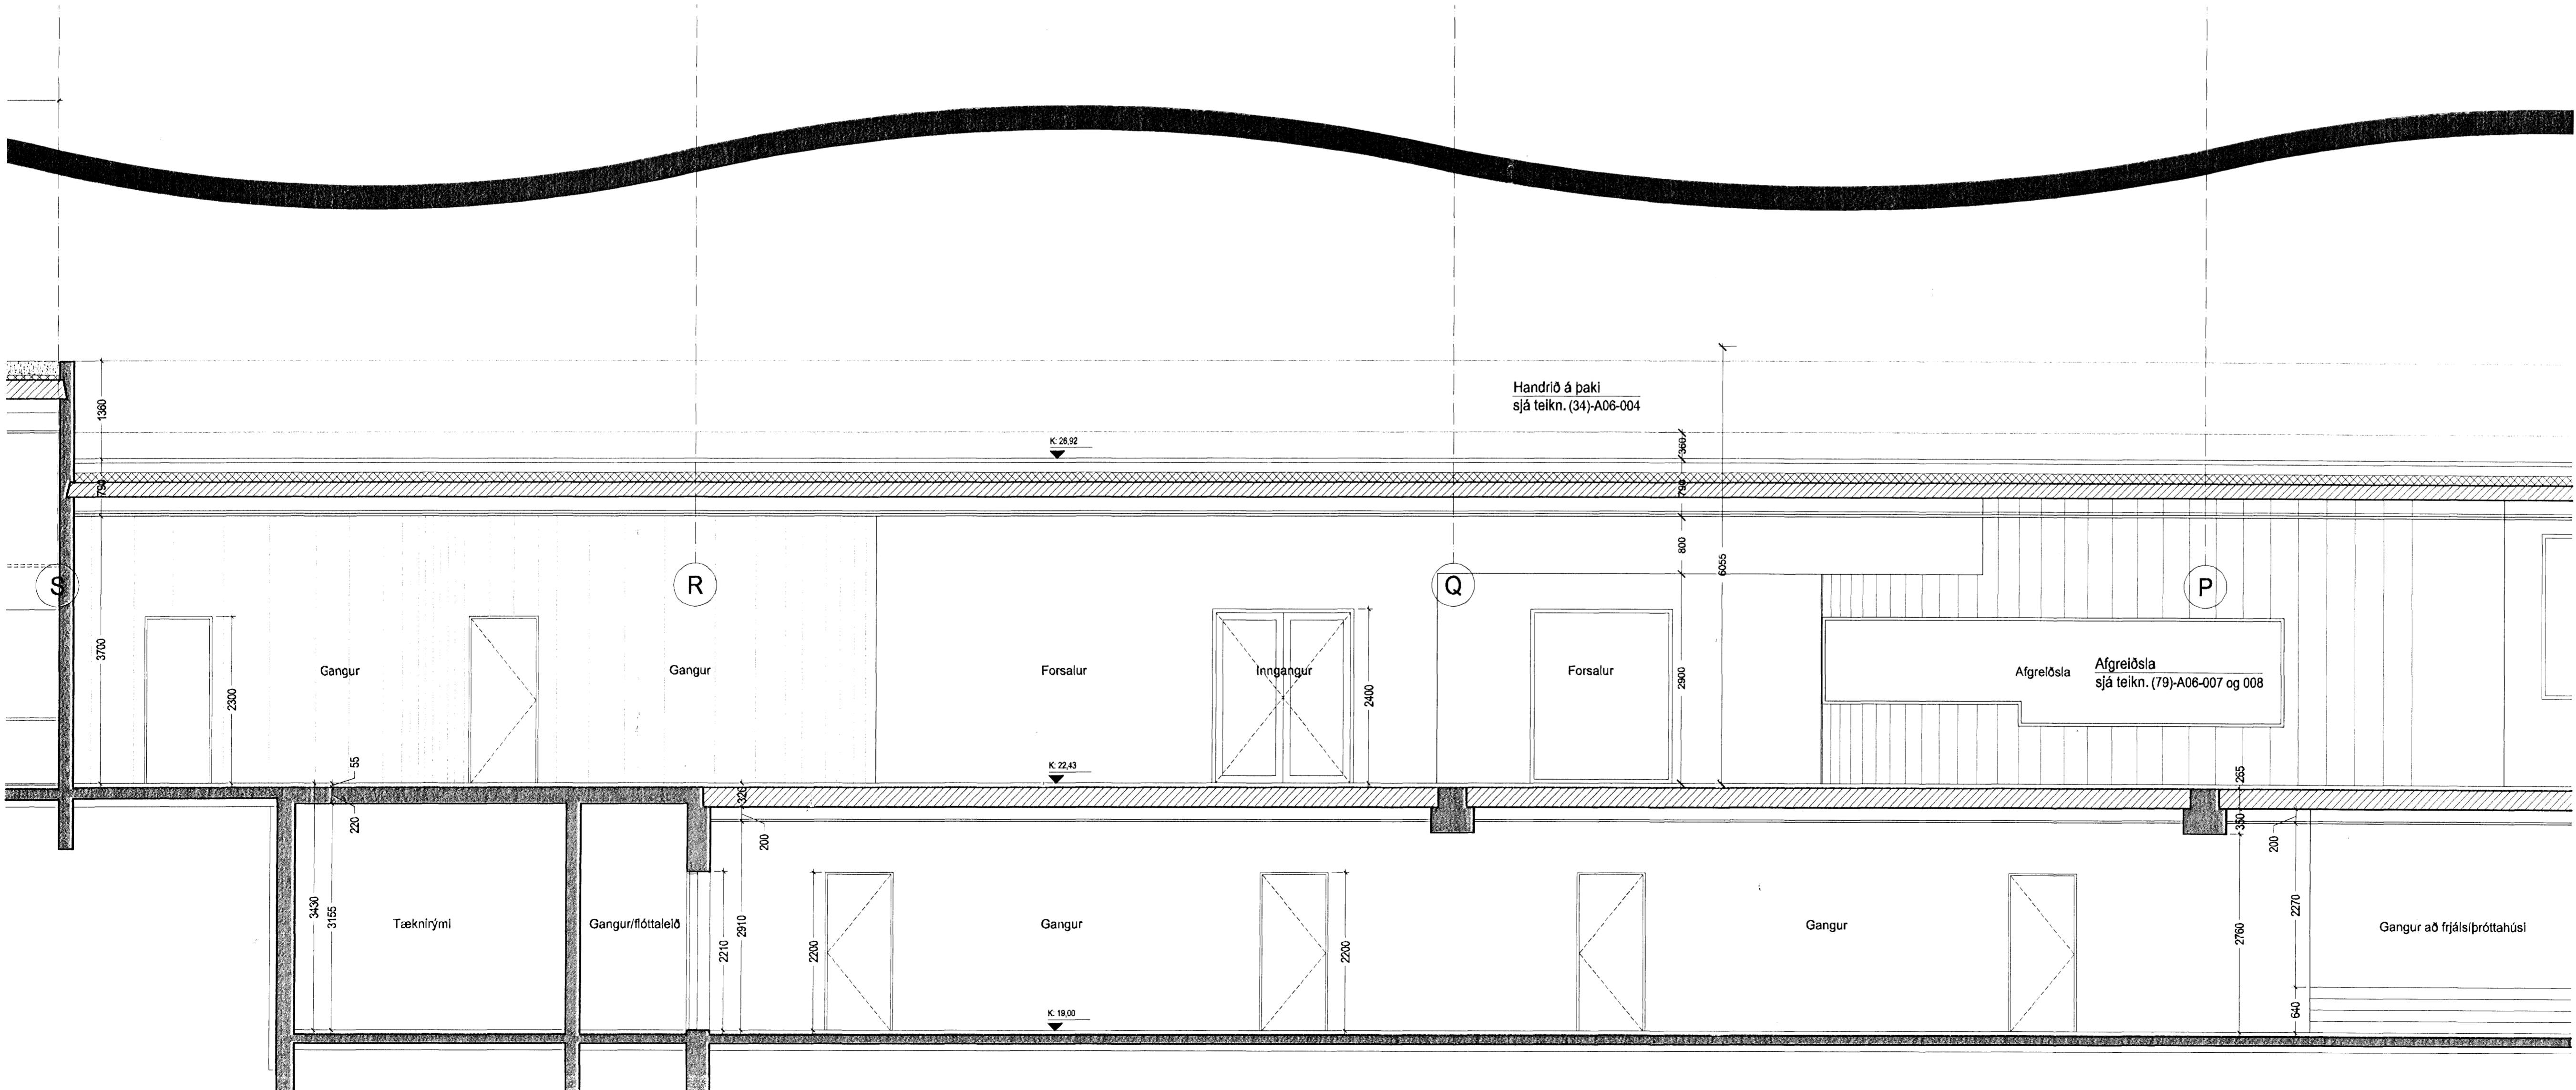

Handrið á þaki sjá teikn. (34)-A06-004

Útg. Dags. Teikn. Breyting Samb. af verkkaupa

Fasteignafélag Hafnarfjarðar  
Íþróttamiðstöðin Káplakrika  
0604-A

Landnúmer: 121342  
Stgr. 48001000  
VERKTEIKNINGAR  
SNÍÐ B B  
SVÆÐI C O G D  
MKV.: 1:50  
TEIKNAD: SE/AMT/BSS/UBE  
ÚTGÁFA DAGS: 30.04.2007  
STOFN. DAGS: 13.09.2006  
(39)-A05-018  
ÚTGÁFA 00

BATTERIÐ  
ARKITEKTAR  
Jón Ólafur Ólafsson FAI  
Sími: 54 54 700 F: 54 54 701  
Netfang: batter@arkitekt.is  
Hómasá: www.arkitekt.is  
S: 54 54 700 F: 54 54 701  
Netfang: batter@arkitekt.is  
Hómasá: www.arkitekt.is